


NIECKA B-1


Skala 1:100

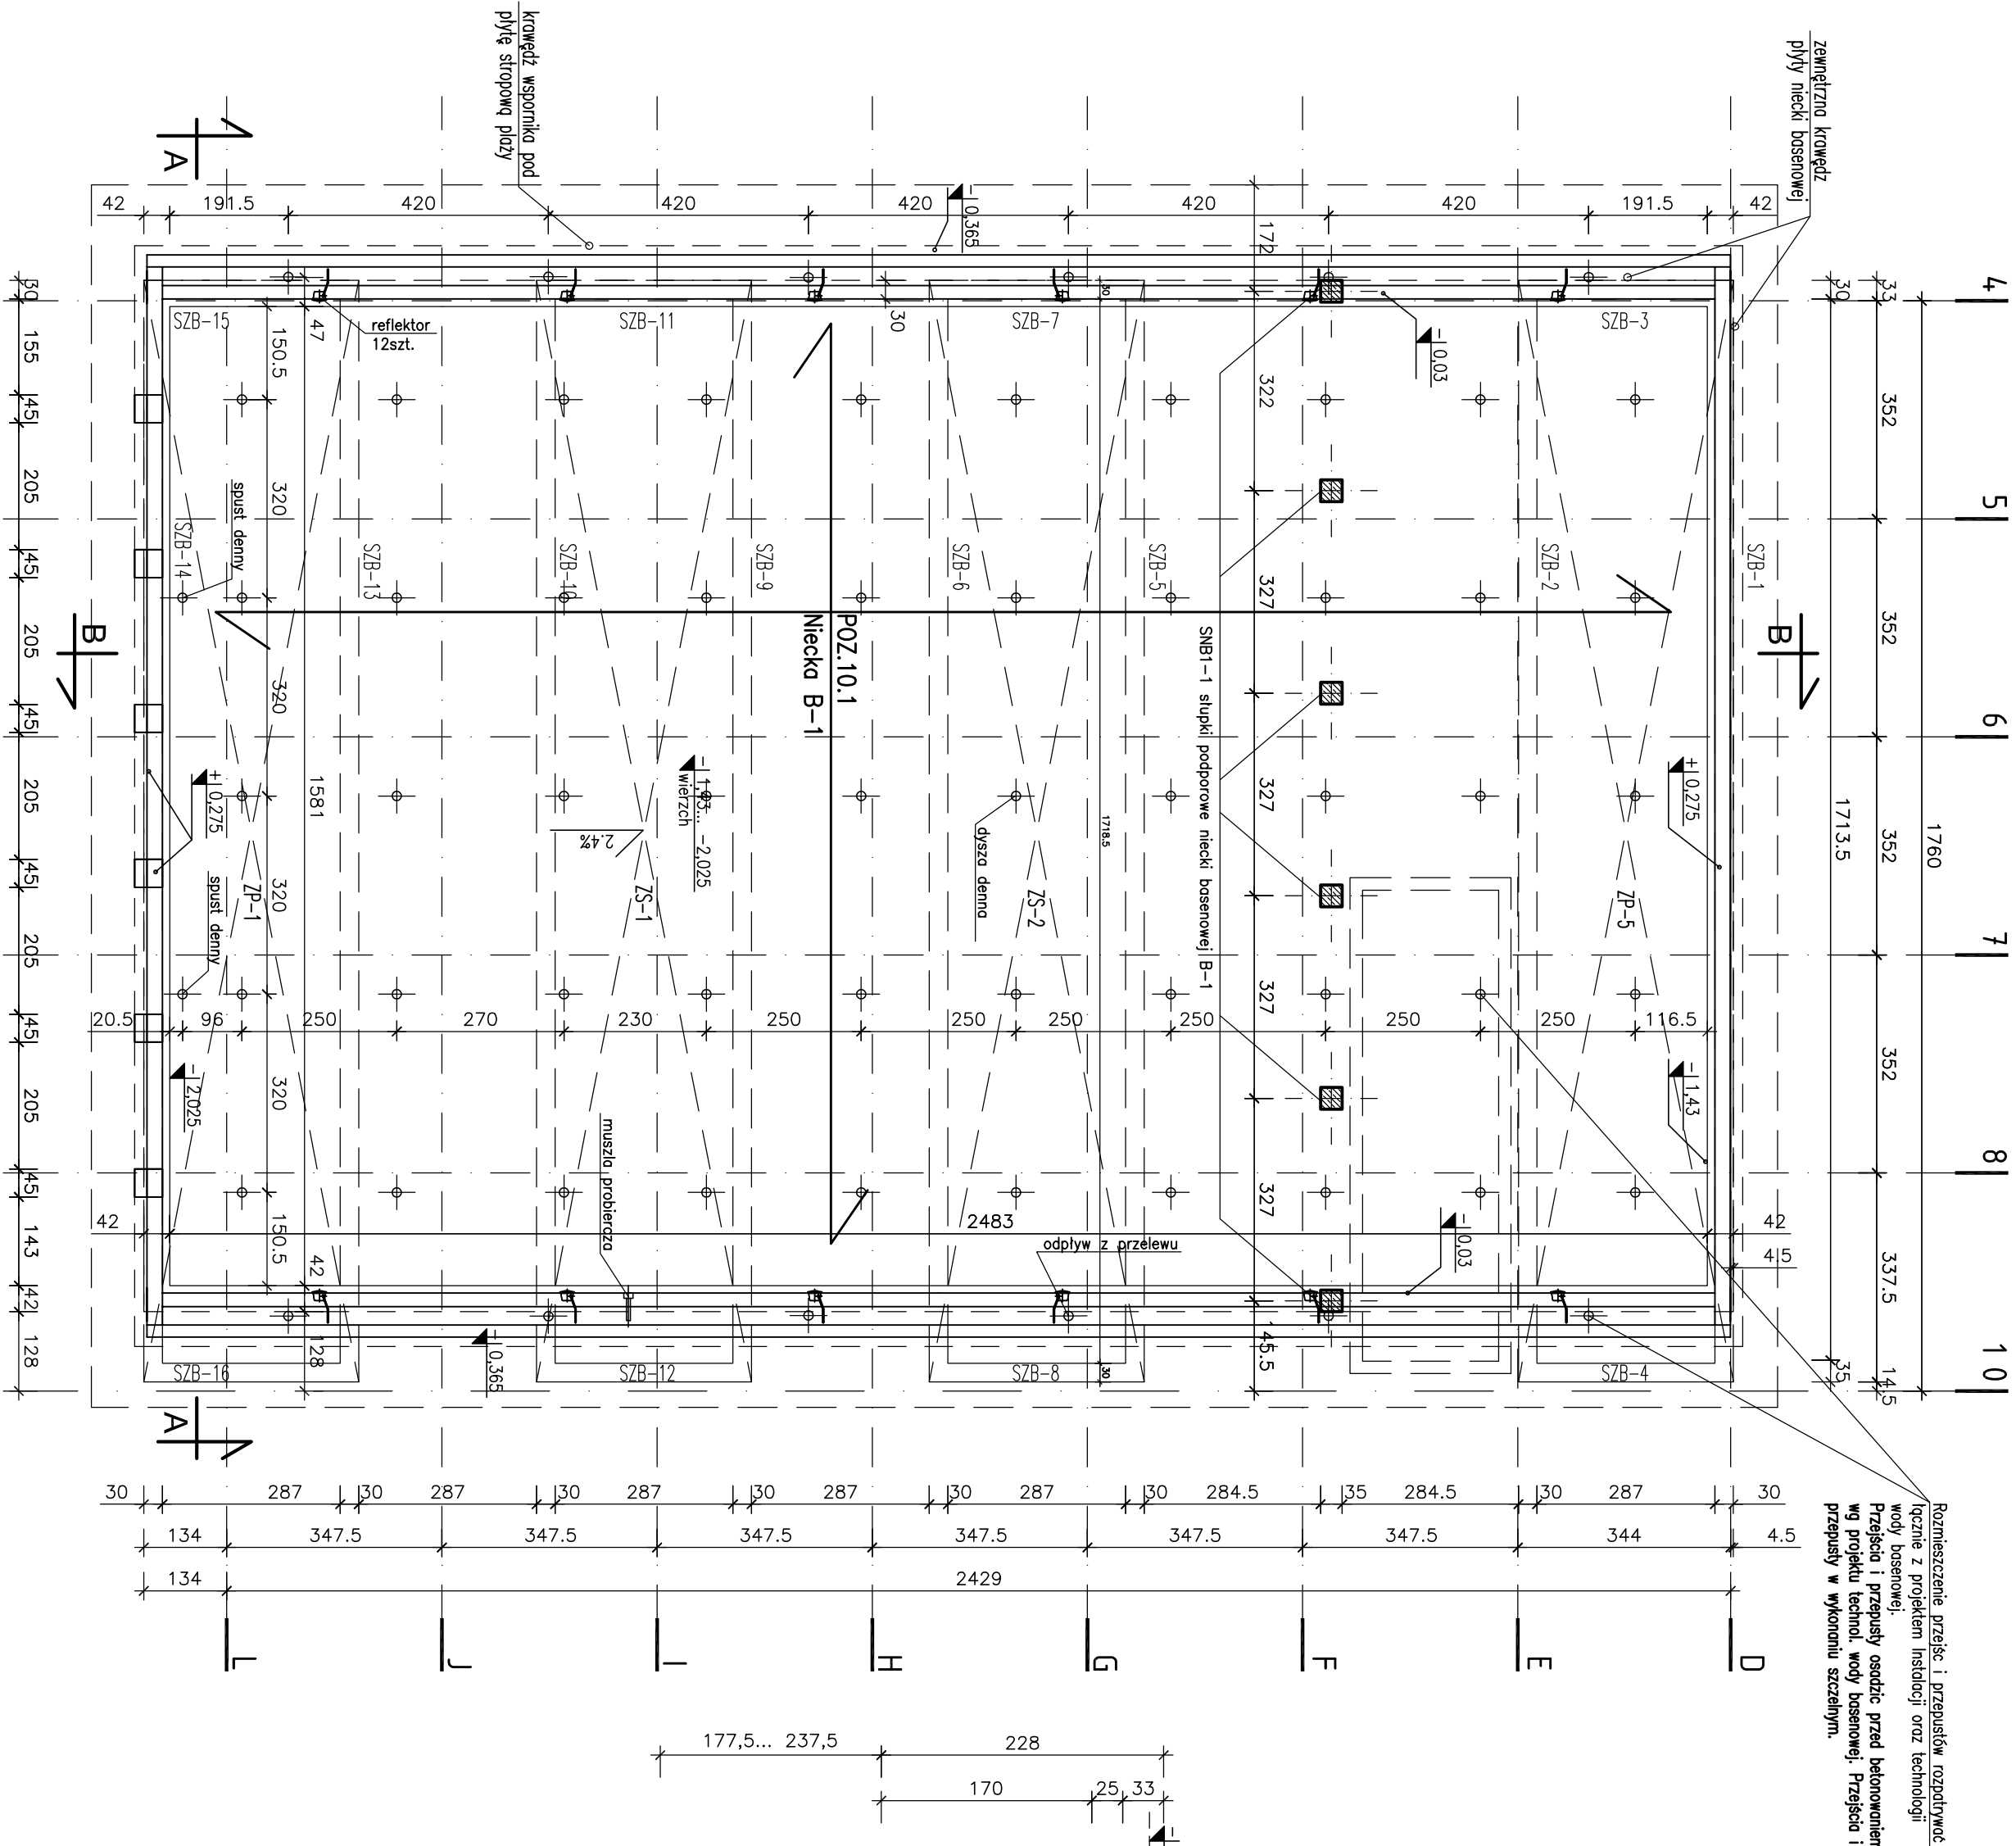

Umieszczenie przelotów i przepustów w konstrukcji murów basenowych.
Przebieg i przepust osiedzi przed betonowaniem w projekcie technicznym.
Przebieg i przepust osiedzi przed betonowaniem w projekcie technicznym.


PRZEKRÓJ B-B

Skala 1:50

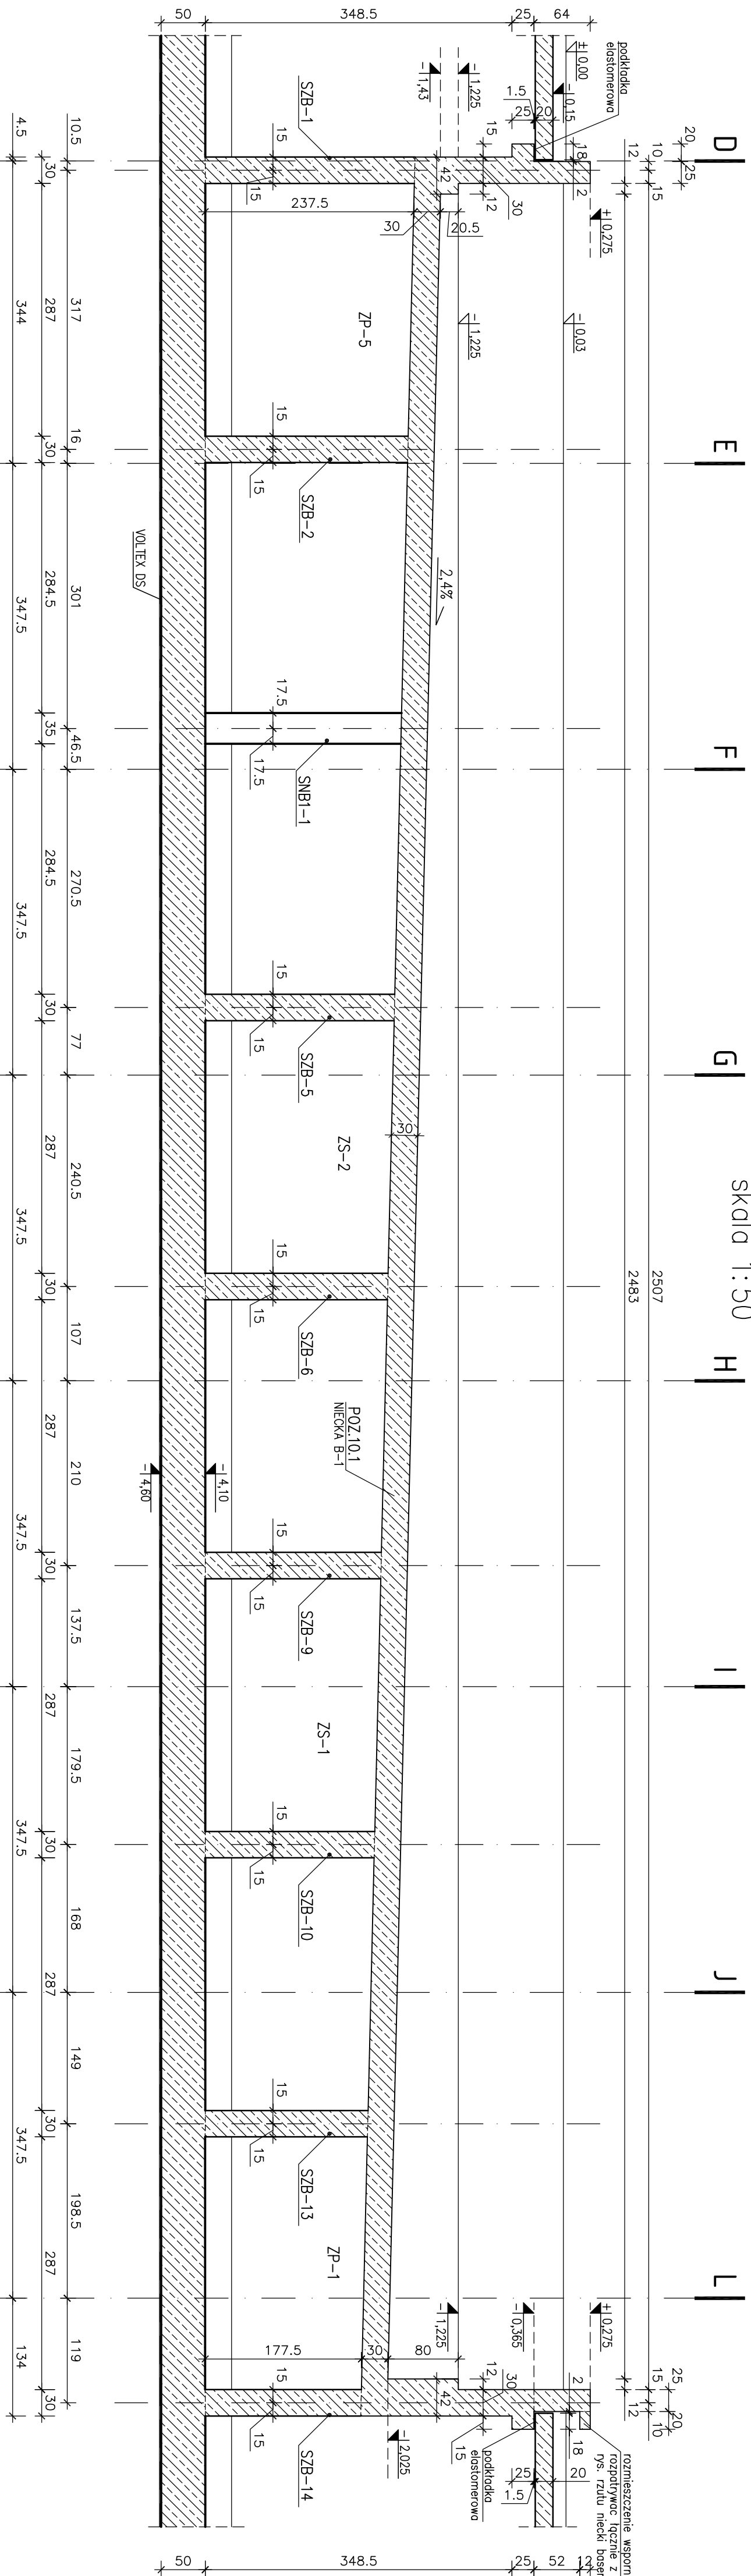

PRZEKRÓJ A-A

Skala 1:50

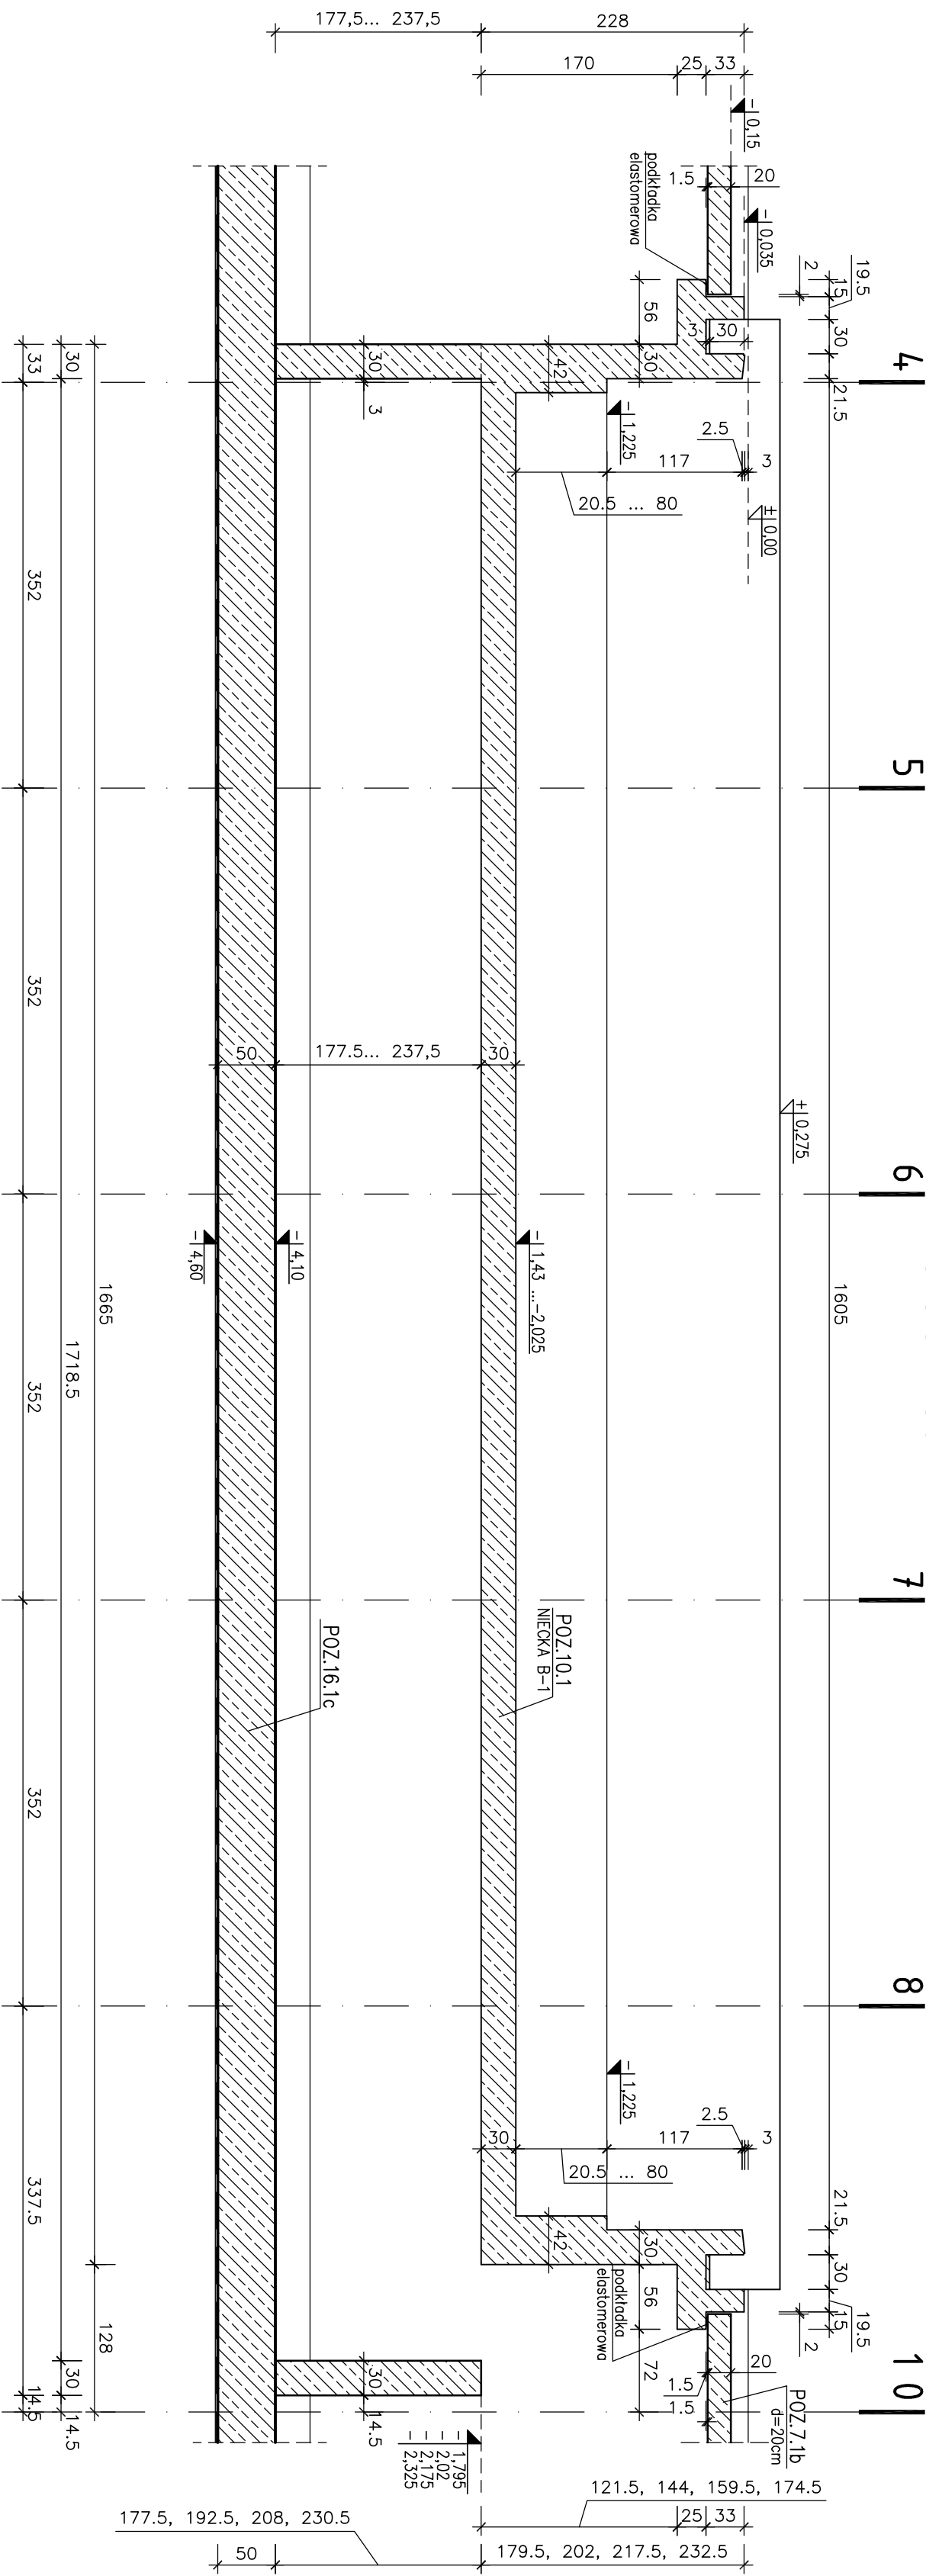

UWAGI:

1. Rozprężenie łączne z rysunkami zestawieniowymi konstrukcji, projektem wykonawczym Architektury, instalacji oraz technologii wody basenowej.
2. Przebieg i przepust osiedzi przed betonowaniem wg projektu technicznego.
3. Przebieg i przepust w wykonaniu szczytnym.
4. Nieckę wykonac w jednym ciągu betonowym.
5. Od strony naporu wody wykonac wyprowe wodostępną wg opisu technicznego.

Beton: B37 (szczytów w-8)
Stal zbrojeniowa: A-IIIN – BR500W
A-I – S33SX
A-0 – S05-b
Obluzo: C_{min} = 3,5cm
– niecka: C_{min} = 3,5cm

PROJEKT WYKONAWCZY

CZĘŚĆ I

KOMPLEKSU SPORTOWO-REKREACYJNEGO
W LESZU

PLYWALNIA WRAZ Z ZAGOSPODAROWANIEM
TERENU DROGI PARKINGU BOISKI
INFRASTRUKTURA TOWARZYSZĄCA

1160, 1165, 1166, 1167,30