PRZEKRÓJ A - A /1:20/

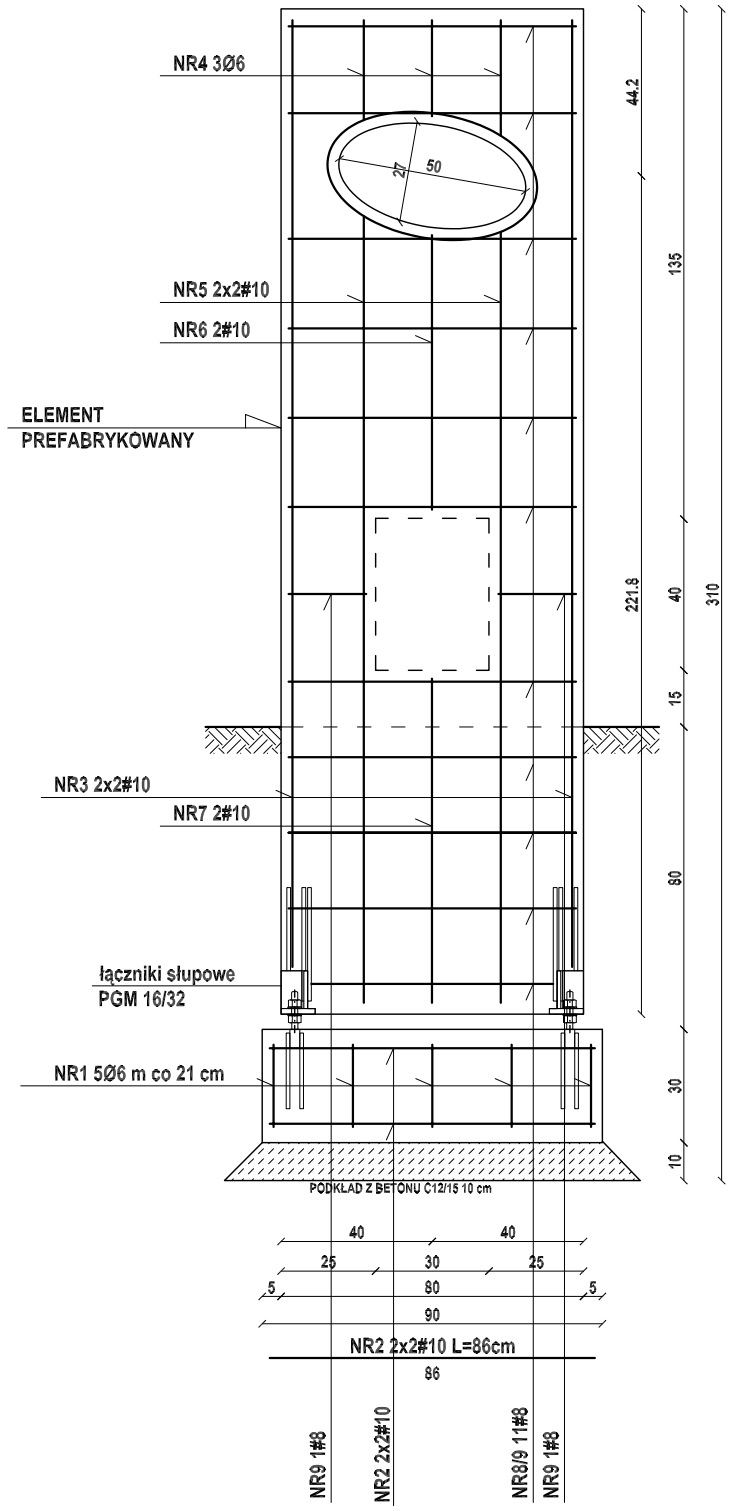

PRZEKRÓJ B- B /1:20/

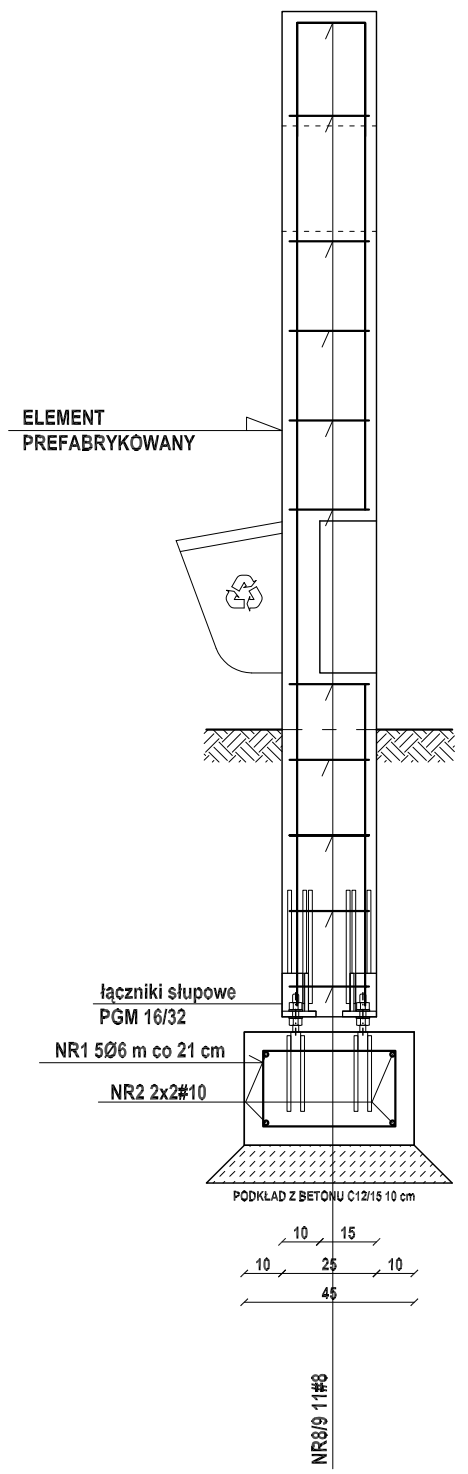

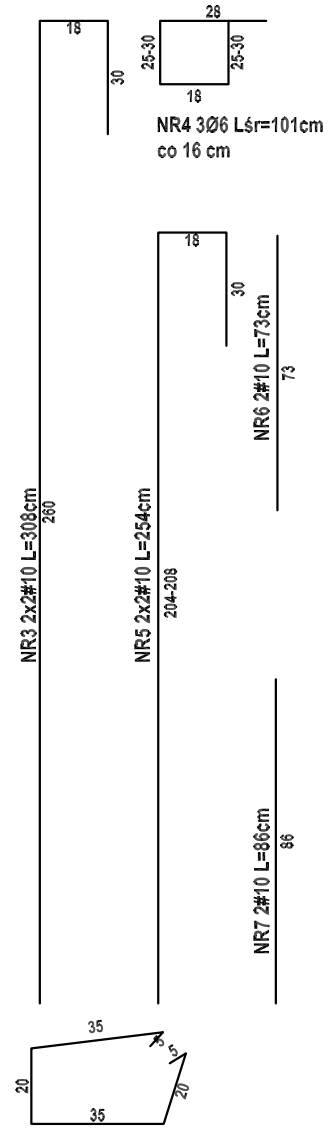

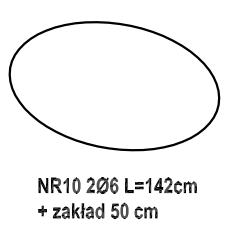

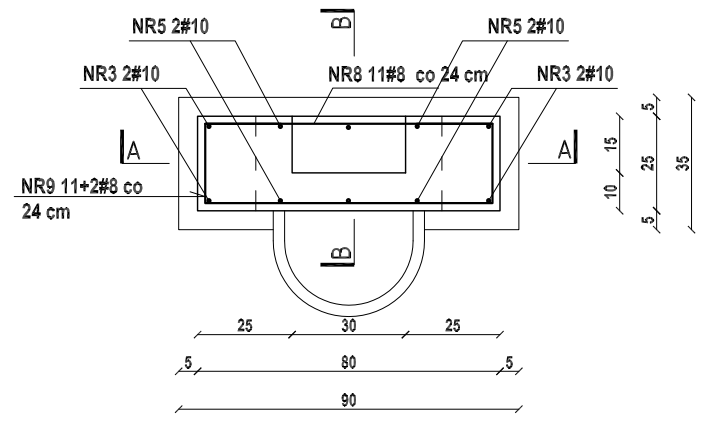

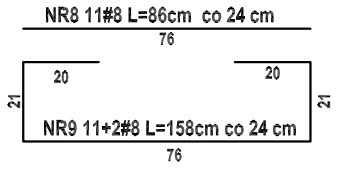

ZESTAWIENIE STALI ZBROJENIOWEJ

NUMER PRĘTA	ŚREDNICA [mm]	DŁUGOŚĆ [m]	LICZBA [szt]	A-0 StOS	A-IIIN RB500	
				Ø 6	#8	#10
1	Ø6	1,20	5	6,00		
2	# 10	0,86	4			3,44
3	# 10	3,08	4			12,32
4	Ø 6	śr 1,01	3	3,03		
5	# 10	2,54	4			10,16
6	# 10	0,73	2			1,46
7	# 10	0,86	2			1,72
8	# 8	0,86	11		9,46	
9	# 8	1,58	13		20,54	
10	Ø6	1,92	2	3,84		
DŁUGOŚĆ RAZEM			[m]	12,087	30,00	29,10
MASA JEDNOSTKOWA			[kg/m]	0,222	0,396	0,617
MASA WG ŚREDNICY			[kg]	2,86	11,88	17,95
MASA WG GATUNKU DLA 1 SZTUKI			[kg]	2,86	29,83	
MASA WG GATUNKU DLA 15 SZTUK			[kg]	42,9	447,5	

BETON KONSTRUKCYJNY C20/25 W6
STAL ZBROJENIOWA # A-IIIN RB500
Ø A-0 St0S

UWAGI:

1. Pręty zbrojenia giąć promieniem normowym wg PN-B-03264:2002.
2. Otulina zbrojenia 4-5 cm.
3. Konstrukcje wykonać na podkładzie z betonu kl.C12/15 grubości min.10 cm.

PROJEKT WYKONAWCZY

CZĘŚCI 1

KOMPLEKSU SPORTOWO-REKREACYJNEGO W LESKU

PŁYWALNIA WRAZ Z ZAGOSPODAROWANIEM TERENU, DROGI, PARKINGI, BOISKA I INFRASTRUKTURA TOWARZYSZĄCA

na działkach ewidencyjnych nr:
116/3, 116/5, 116/6, 116/7, 116/8, 116/9 z obrębu Lesko-Posada Lesko;
239/9, 739/3, 1320 z obrębu Lesko

TOM I — ZAGOSPODAROWANIE TERENU

ZESZYT I — PROJEKT UKSZTAŁTOWANIA TERENU, PARKINGU, CHODNIKÓW I MAŁEJ ARCHITEKTURY, BOISK PIASZCZYSTYCH I PLACU ZABAW

Inwestor:

URZĄD MIASTA I GMINY LESKO
ul. Parkowa 1
38-600 Lesko
tel.(013) 469 80 01

Jednostka projektowa:

AUTORSKA PRACOWNIA ARCHITEKTURY CAD SP. Z O.O.
ul. Zamieniecka 46, 04-158 Warszawa
tel. 740 11 45, 740 11 50, fax. 879 84 20,
e-mail: apacad@pro.onet.pl; www.apacad.pl

Projektanci:

zagospodarowanie terenu, mała architektura: arch. Krzysztof Popiński (główny projektant) St 56/84
Andrzej Bernacki 368/88/Wł

Opracowywujący: Barbara Zubkowicz

Rysunek:

Numer rysunku: A-22

Nazwa rysunku: ZŁĄCZE ELEKTRYCZNE - zbrojenie konstrukcji żelbetowej

Skala: 1:20

LISTOPAD 2008