ZBROJENIE ŚCIAN SC-1a, 2, 6, 9a, 10a W OSI 15
skala 1:50

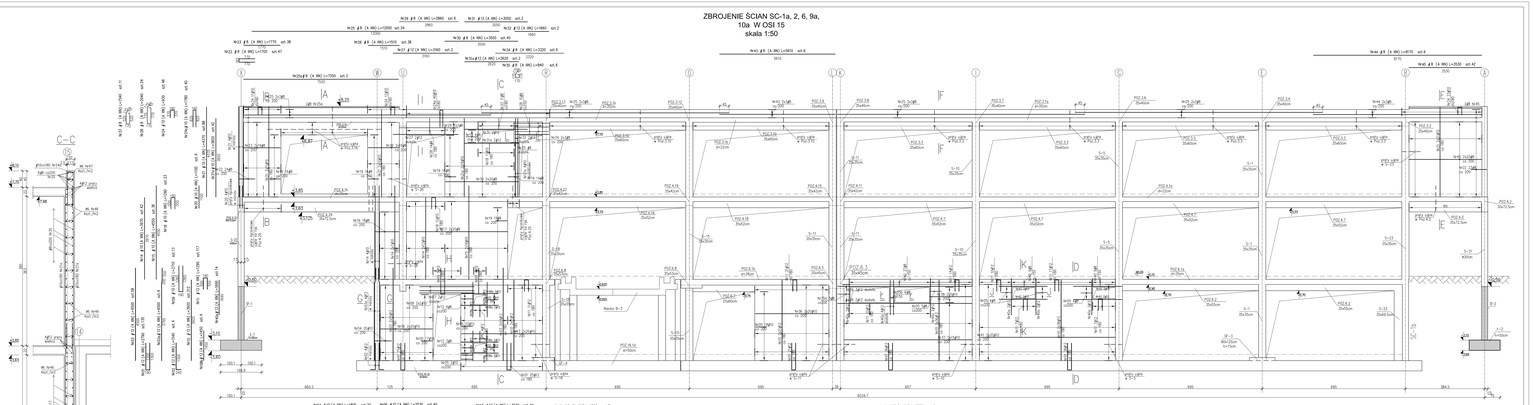

Przekroje przez ścianę
skala 1:25

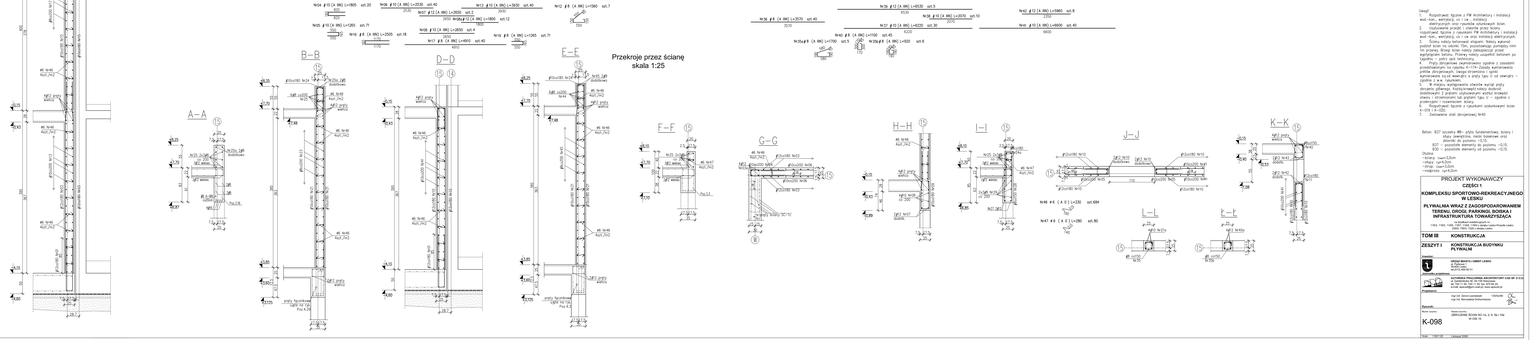

Uwagi:
1. Rozpoczęcie fazy z PM Architektury i instalacji wod.-kan., wentylacji co i ze, instalacji elektrycznych oraz rzędnie odcinkowych ścian.
2. Rozpoczęcie fazy z rzędnie ścian oraz PM Architektury i instalacji wod.-kan., wentylacji, co i ze oraz instalacji elektrycznych.
3. Ściany fundamentowe betonować na całą wysokość, poziom betonu na rzędnie 134, pozostałe przerwy min 1m przerwy. Bloki ścian należy zabezpieczyć przed przemieszczeniem. Przerwy betonowania należy ustalać ze Specjalistą – patrz opis techniczny.
4. Przerwy robocze w ścianach należy wykonywać prostopadle do powierzchni ich rzędnej w C16+.Ściany wykonywać w deskowaniu na całą wysokość kondygnacji. Ściany wykonywać w jednym cyklu betonowania. Ściany wykonywać z betonu klasy C30/37, ekspozycja - zgodnie z w.w. rzędnie.
5. Ściany żelbetowe wykonać otworów wyrąd płyty dennej głębiego. Kolizyjnościowy otwory dostosować z innymi usługowymi wokół otworów należy wykonać wzmocnienia - tak jak w zgodnie z projektem i rozwiązaniem wzoru.
6. Rozpoczęcie fazy z rzędnie odcinkowych ścian oraz PM Architektury.
7. Zestawienie stali zbrojeniowej: N=0.

Beton: B37 szczelny W6 - płyta fundamentowa, ściany i płyty dzielące, ławki fundamentowe oraz ściany zewnętrzne do +0,00

B37 – z posiadanie elementy do poziomu +0,15;
B30 – z posiadanie elementy od poziomu +0,15;

Otulina:
- ściany: nom=3,0cm
- płyty: nom=4,0cm
- ławy: nom=5,0cm
- nadproże: nom=4,0cm

PROJEKT WYKONAWCZY
CZĘŚĆ I
KOMPLEKSU SPORTOWO-REKREACYJNEGO
W LESKU
PŁYWALNIA WRAZ Z ZAGOSPODAROWANIEM
TERENU, BUDYNKIEM TECHNICZNO-BIUROWA I
TRYBUNĄ RUNTOWĄ PRZY UL. ŁĄCZKI
dz. nr. 1144, 1145, 1146, 