PROJEKT WYKONAWCZY

OZEŚCI 1

KOMPLEKSU SPORTOWO-REKREACYJNEGO W LEŚNIU

PŁYWALNIA WRAZ Z ZAGOSPODAROWANIEM TEREMU, DROGI, PARKINGI, BOISKA I INFRASTRUKTURĄ TOWARZYSZĄCA

na działkach ewidencyjnych nr 1162, 1163, 1167, 1168, 1169, 2 obrębu Leśno-Południe Leśno; 2309, 2362, 1322 z obrębu Leśno

TOM III	**KONSTRUKCJA**
ZESZYT I	**KONSTRUKCJA BUDYNKU PŁYWALNI**

Inwestor:
UZDAO MATA I GMINY LEŚNO
ul. Akademicka 1
34-654 Leśno
tel.0713 469 80 01

Architekci projektowi:
AUTORSKA PRACOWNIA ARCHITEKTURY CAD SP. Z O.O.
ul. Zakrzewskiego 46, 70-558 Warszawa
tel. 740 11 45, 740 11 50, fax. 879 64 20,
e-mail: apcad@pro.onet.pl, www.apcad.pl

Projektanci:
mgr inż. Janusz Lewandowski 135/89/90
mgr inż. Bernadetta Dąbrowska

Nazwa rysunku:
ZBROJENIE ŚCIAN SC-5, SC-3, SC-16

Skala: 1:50, 1:25 Listopad 2008

K-099

ZBROJENIE ŚCIANY SC-5
PRZY OSI 18
skala 1:25

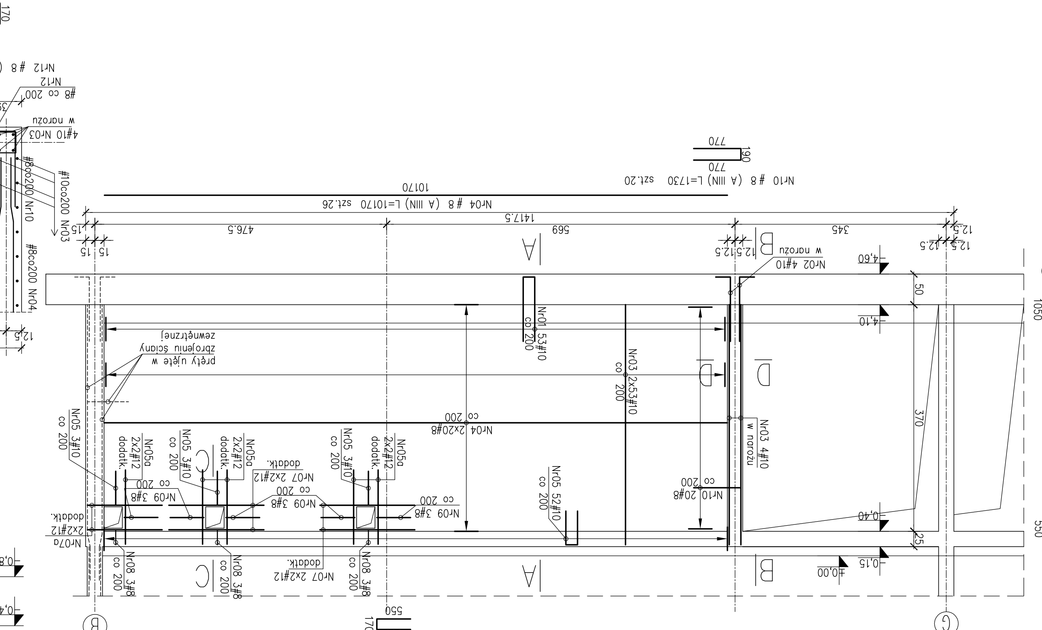

ZBROJENIE ŚCIANY SC-3
W OSI 18
skala 1:50

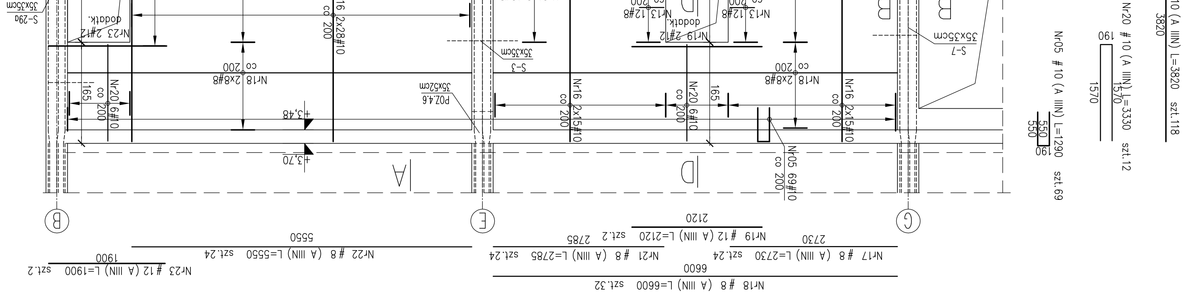
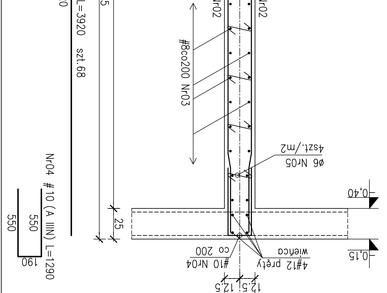
ZBROJENIE ŚCIANY SC-5 W OSI 16
skala 1:25