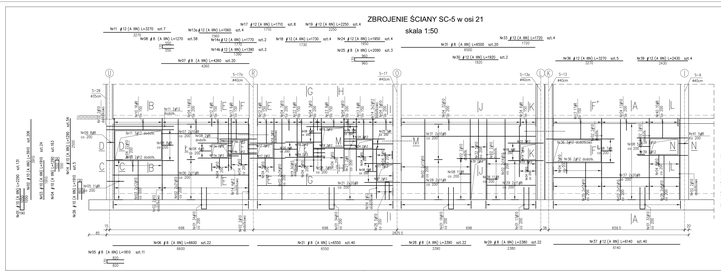

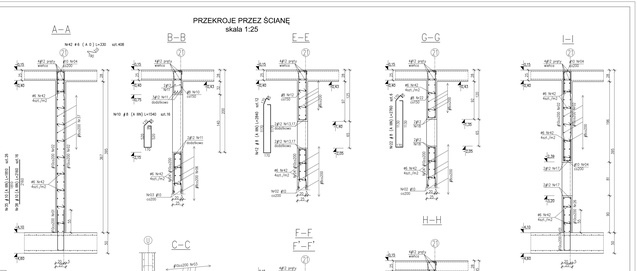

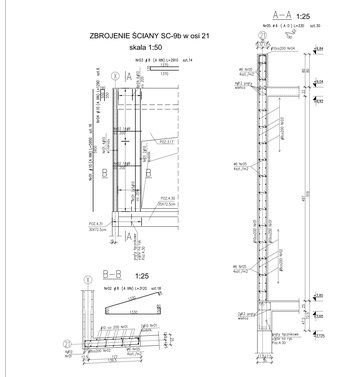

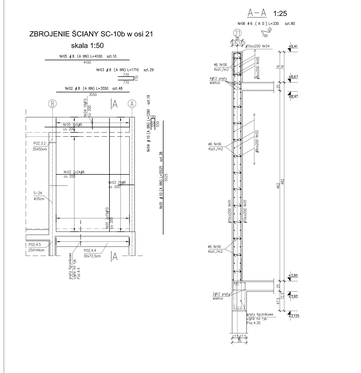

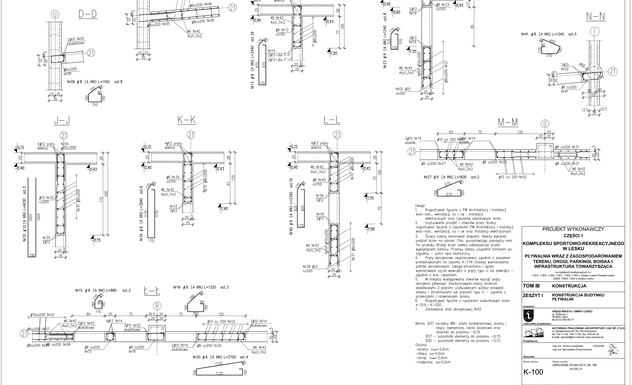

Uwagi:
1. Rysunki figurne i ZW Architektury i Instalacji należy stosować łącznie z projektem.
2. Zabezpieczyć przed zalaniem betonem otwór otworu na stopie fundamentowej.
3. Ściany należy betonować etapami, fazami wykonawczymi, zgodnie z projektem organizacji robót.
4. Przed betonowaniem ściany należy zabezpieczyć przed zalaniem betonem otwory na instalacje.
5. W miejscu wystających otworów należy wykonać ściany z otworami zgodnie z projektem technologii – patrz opis technologii.
6. Ściany należy betonować jednocześnie z posadzką przylegającą do ściany P-17A Posadzka wykończeniowa płytka ceramiczna, terazzo-ceramiczna i spoiny dylatacyjne, wykonać w pasy o szer. 3 od zewnątrz i spoiny z w.w. rysunkiem.
7. W miejscu występowania otworów wynikających z projektu instalacji należy wykonać otwory w ścianach zgodnie z projektem uzgodnionym wcześniej z branżą konstrukcyjną.
8. Rysunki figurne z zakresem szalowniczym dołączyć do projektu.
9. Zastosowane stali zbrojeniowej W-A2

Beton: B37 ściany W1 – płyta fundamentowa, ściany i słupy żelbetowe poniżej poziomu terenu oraz otuliny do poziomu +0,70.
B37 – pozostałe elementy do poziomu +3,70
B37 – pozostałe elementy od poziomu +3,70.

Otuliny:
- ściany - boki=3,0cm
- słupy - boki=3,0cm
- otwory - boki=3,0cm
- nadproże - boki=3,0cm

PROJEKT WYKONAWCZY
CZĘŚĆ I
KOMPLEKSU SPORTOWO-REKREACYJNEGO W LEŚNICY
PŁYWALNIA WRAZ Z ZAGOSPODAROWANIEM TERENU: DROGI, PARKING, BOISKA I INFRASTRUKTURA TOWARZYSZĄCA
Leśnica, dz. nr 1/1, 1/2, 1/3, 1/999, 1/1000

TOM III KONSTRUKCJA
ZESZYT I KONSTRUKCJA BUDYNKU PŁYWALNI

Inwestor:
GMINA WIEJSKA LESKO
ul. Rynek 1
38-600 Lesko

Projektant generalny:
PRACOWNIA PROJEKTOWA ARCHITEKTURY CAD-ART Z.S.G.
ul. Kazimierza Wł. III 19
38-600 Lesko, tel. 13 469 66 66
e-mail: pracownia@cad-art.com.pl, www.cad-art.com.pl

Projektanci:
mgr inż. Marcin Lechowski 2004/88
mgr inż. Bernadeta Dmitrowska

Rysował:

Data opracowania:
GRUDZIEŃ 2019 r.

Skala: 1:50 / 1:25

K-100