ZBROJENIE ŚCIAN SC-5 i SC-5b/ZB-1 PRZY OSI 22
skala 1:50

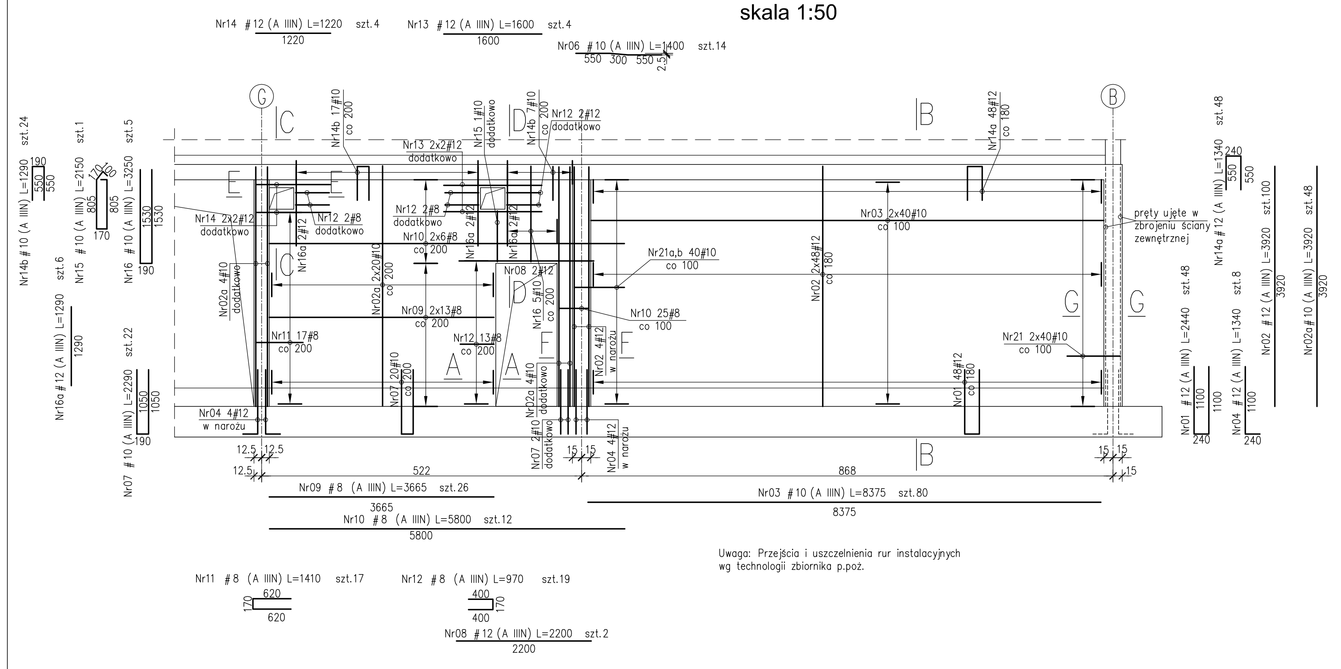

PRZEKROJE PRZEZ ŚCIANĘ
skala 1:25

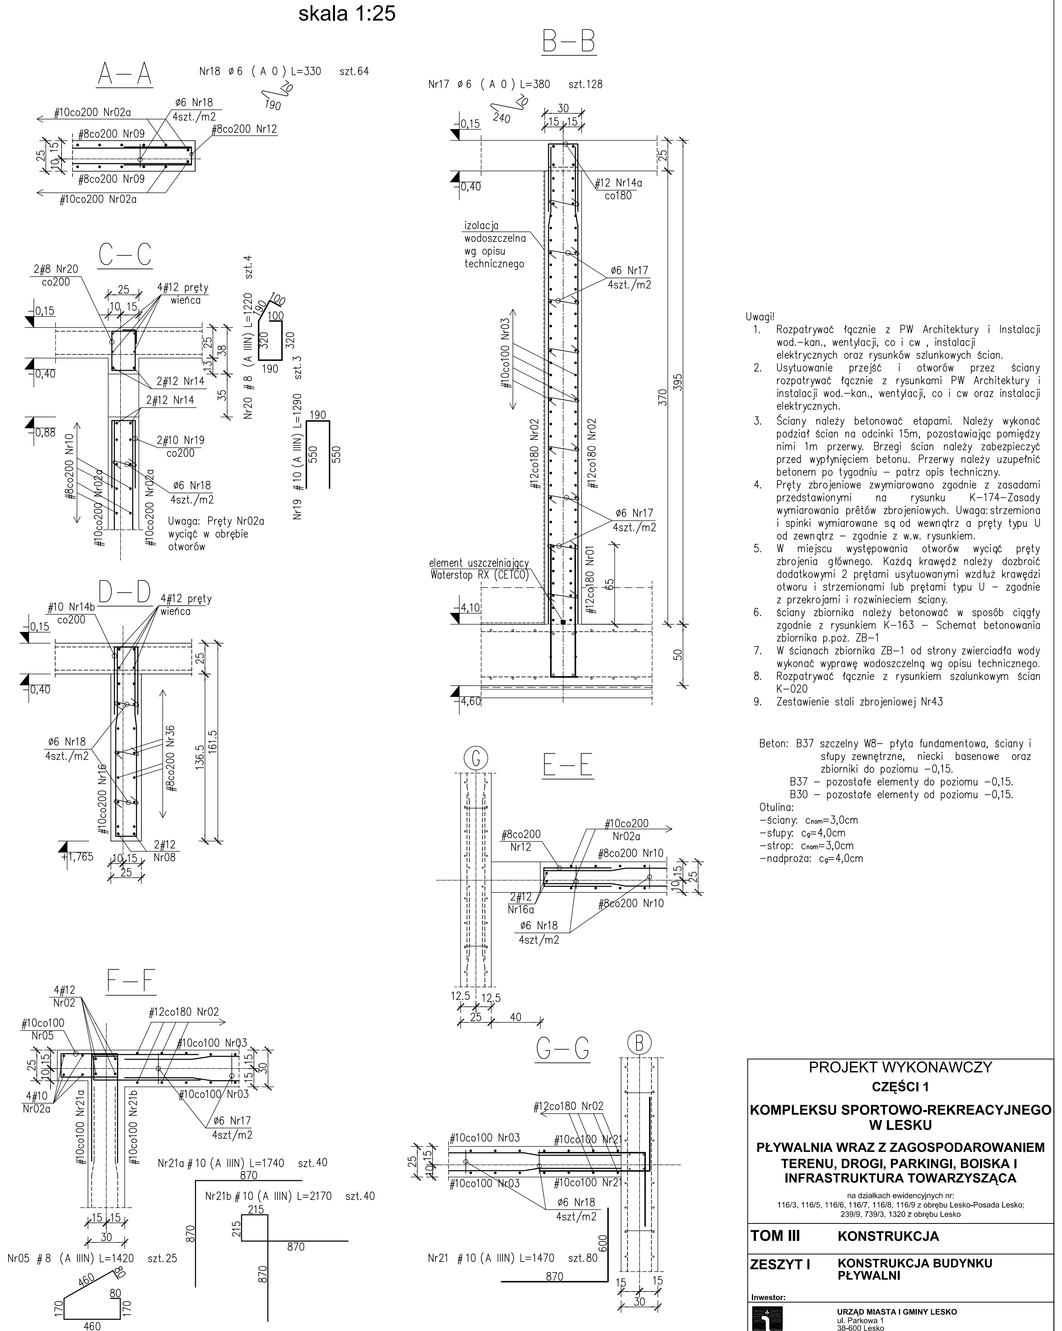

Uwagi
1. Rozpatrywać łącznie z PW Architektury i Instalacji wod.-kan., wentylacji, co i cw , instalacji elektrycznych oraz rysunków szunkowych ścian.
2. Usytuowanie przejść i otworów przez ściany rozpatrywać łącznie z rysunkami PW Architektury i instalacji wod.-kan., wentylacji, co i cw oraz instalacji elektrycznych.
3. Ściany należy betonować etapami. Należy wykonać podział ścian na odcinki 15m, pozostawiając pomiędzy nimi 1m przerwy. Brzegi ścian należy zabezpieczyć przed wypłynięciem betonu. Przerwy należy uzupełnić betonem po tygodniu – patrz opis techniczny.
4. Pręty zbrojeniowe zwymiarowano zgodnie z zasadami przedstawionymi na rysunku K-174–Zasady wymiarowania prętów zbrojeniowych. Uwaga:strzemiona i spinki wymiarowane są od wewnątrz a pręty typu U od zewnątrz – zgodnie z w.w. rysunkiem.
5. W miejscu występowania otworów wyciąć pręty zbrojenia głównego. Każdą krawędź należy dozbroić dodatkowymi 2 prętami usytuowanymi wzdłuż krawędzi otworu i strzemionami lub prętami typu U – zgodnie z przekrojami i rozwinięciem ściany.
6. Ściany zbiornika należy betonować w sposób ciągły zgodnie z rysunkiem K-163 – Schemat betonowania zbiornika p.poż. ZB-1
7. W ścianach zbiornika ZB-1 od strony zwierciadła wody wykonać wyprawę wodoszczelną wg opisu technicznego.
8. Rozpatrywać łącznie z rysunkiem szalunkowym ścian K-1020
9. Zestawienie stali zbrojeniowej Nr43

Beton: B37 szczelny W8– płyta fundamentowa, ściany i słupy zewnętrzne, niecki basenowe oraz zbiornika do poziomu –0,15.
B37 – pozostałe elementy do poziomu –0,15.
B30 – pozostałe elementy od poziomu –0,15.

Otulina:
- ściany: c_{own}=3,0cm
- słupy: c_{ol}=4,0cm
- strop: c_{own}=3,0cm
- nadproża: c_{ol}=4,0cm

ZBROJENIE ŚCIANY SC-5a/ZB-1 skala 1:50

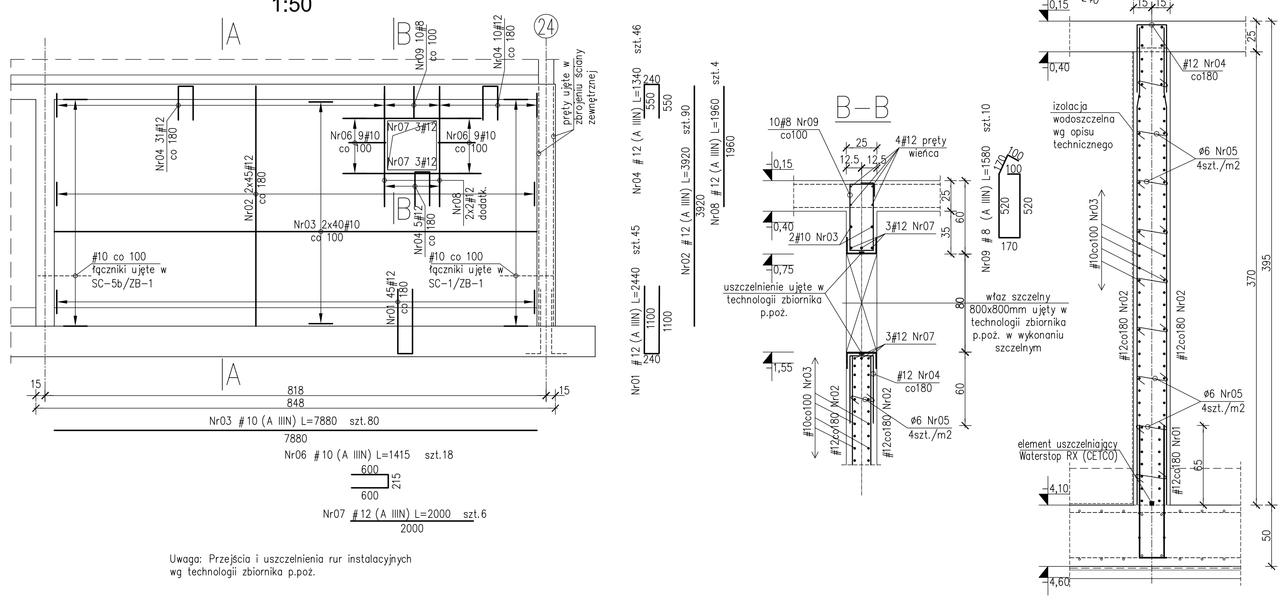

Uwaga: Przejścia i uszczelnienia rur instalacyjnych wg technologii zbiornika p.poż.

A–A skala 1:25

PROJEKT WYKONAWCZY

CZĘŚCI 1

KOMPLEKSU SPORTOWO-REKREACYJNEGO W LESKU

PŁYWALNIA WRAZ Z ZAGOSPODAROWANIEM TERENU, DROGI, PARKINGI, BOISKA I INFRASTRUKTURA TOWARZYSZĄCA

na działkach ewidencyjnych nr.
116/3, 116/5, 116/6, 116/7, 116/8, 116/9 z obrębu Lesko-Posada Lesko;
239/9, 239/3, 1320 z obrębu Lesko

TOM III **KONSTRUKCJA**

ZESZYT I **KONSTRUKCJA BUDYNKU PŁYWALNI**

Inwestor:
URZĄD MIASTA I GMINY LESKO
ul. Rynkowa 1
38-600 Lesko
tel.(013) 469 80 01

Jednostka projektowa:
AUTORSKA PRACOWNIA ARCHITEKTURY CAD SP. Z O.O.
ul. Zamieniecka 46, 04-158 Warszawa
tel. 740 11 45, 740 11 50, fax. 879 84 20,
e-mail: apacad@pro.onet.pl; www.apacad.pl

Projektanci:
mgr inż. Zenon Leoniewski
mgr inż. Bernadetta Drohomirecka
135/Bz/90

Rysunek:

Numer rysunku	Nazwa rysunku
K-101	ZBROJENIE ŚCIAN SC-5, 5a/ZB-1, SC-5b/ZB-1 PRZY OSI 22

Skala: 1:50/1:25 Listopad 2008