ZBROJENIE ŚCIAN SC-3 i SC-5 W OSI G

skala 1:50

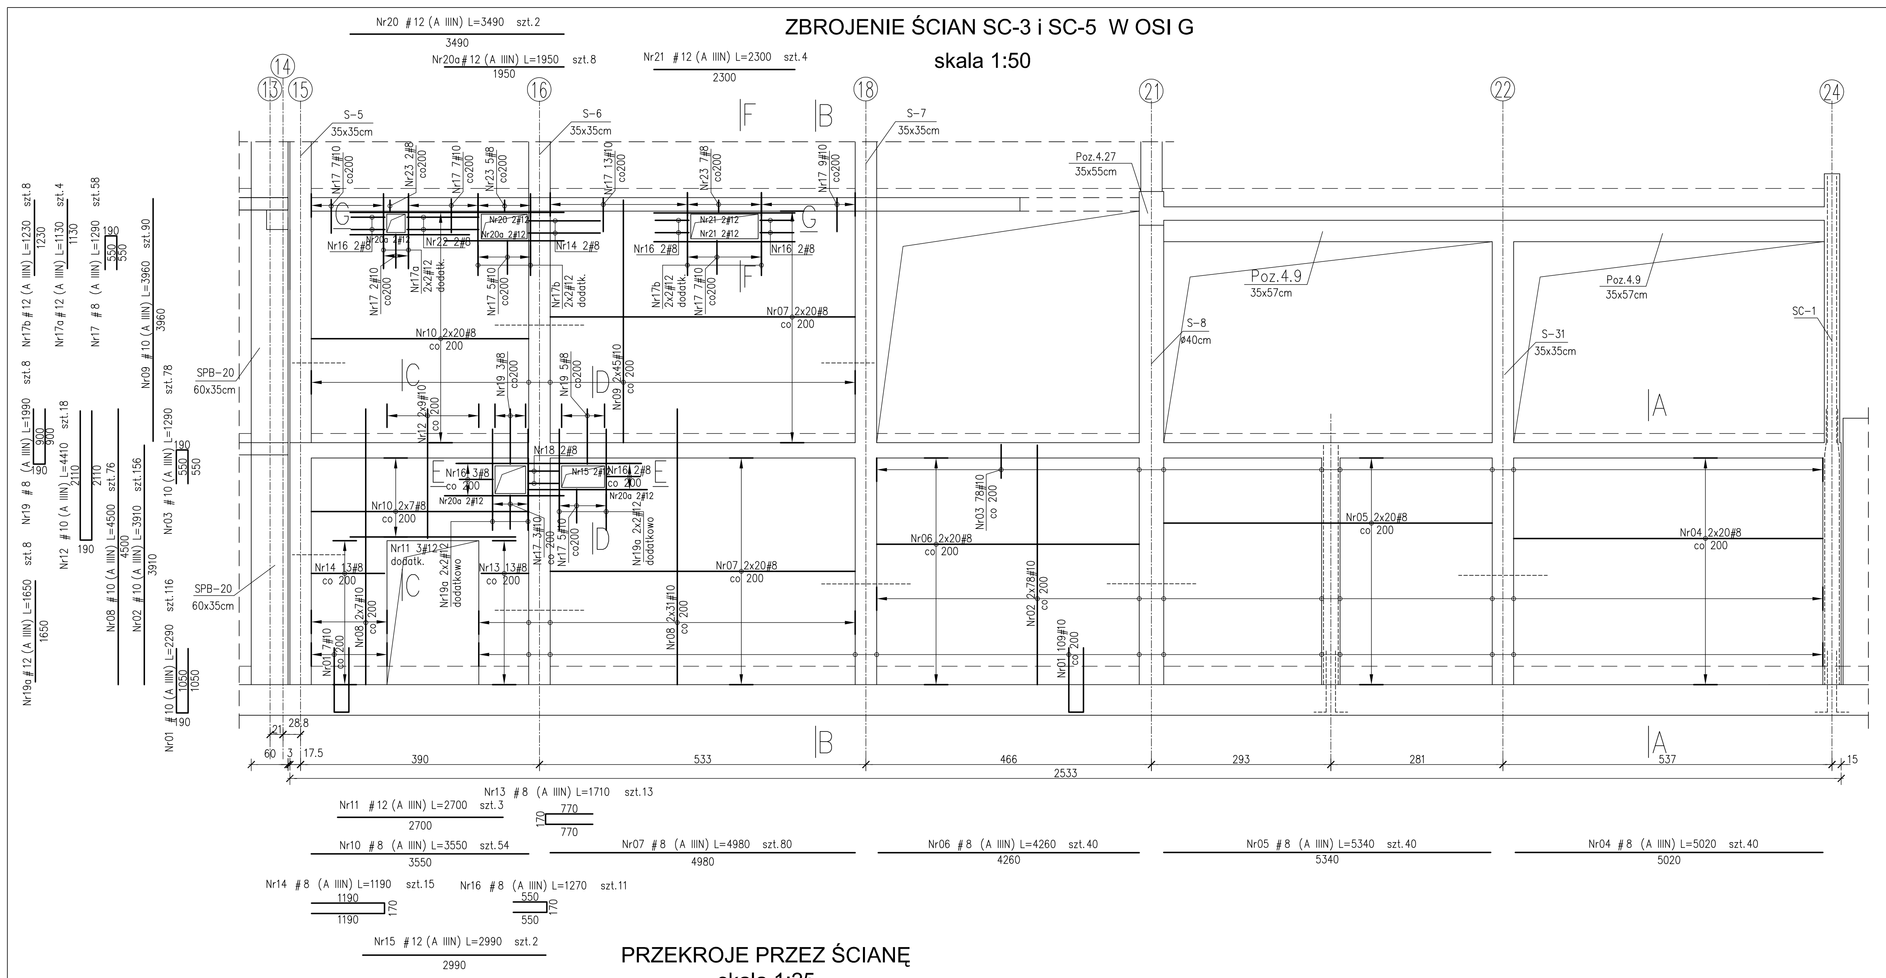

PRZEKROJE PRZEZ ŚCIANĘ

skala 1:25

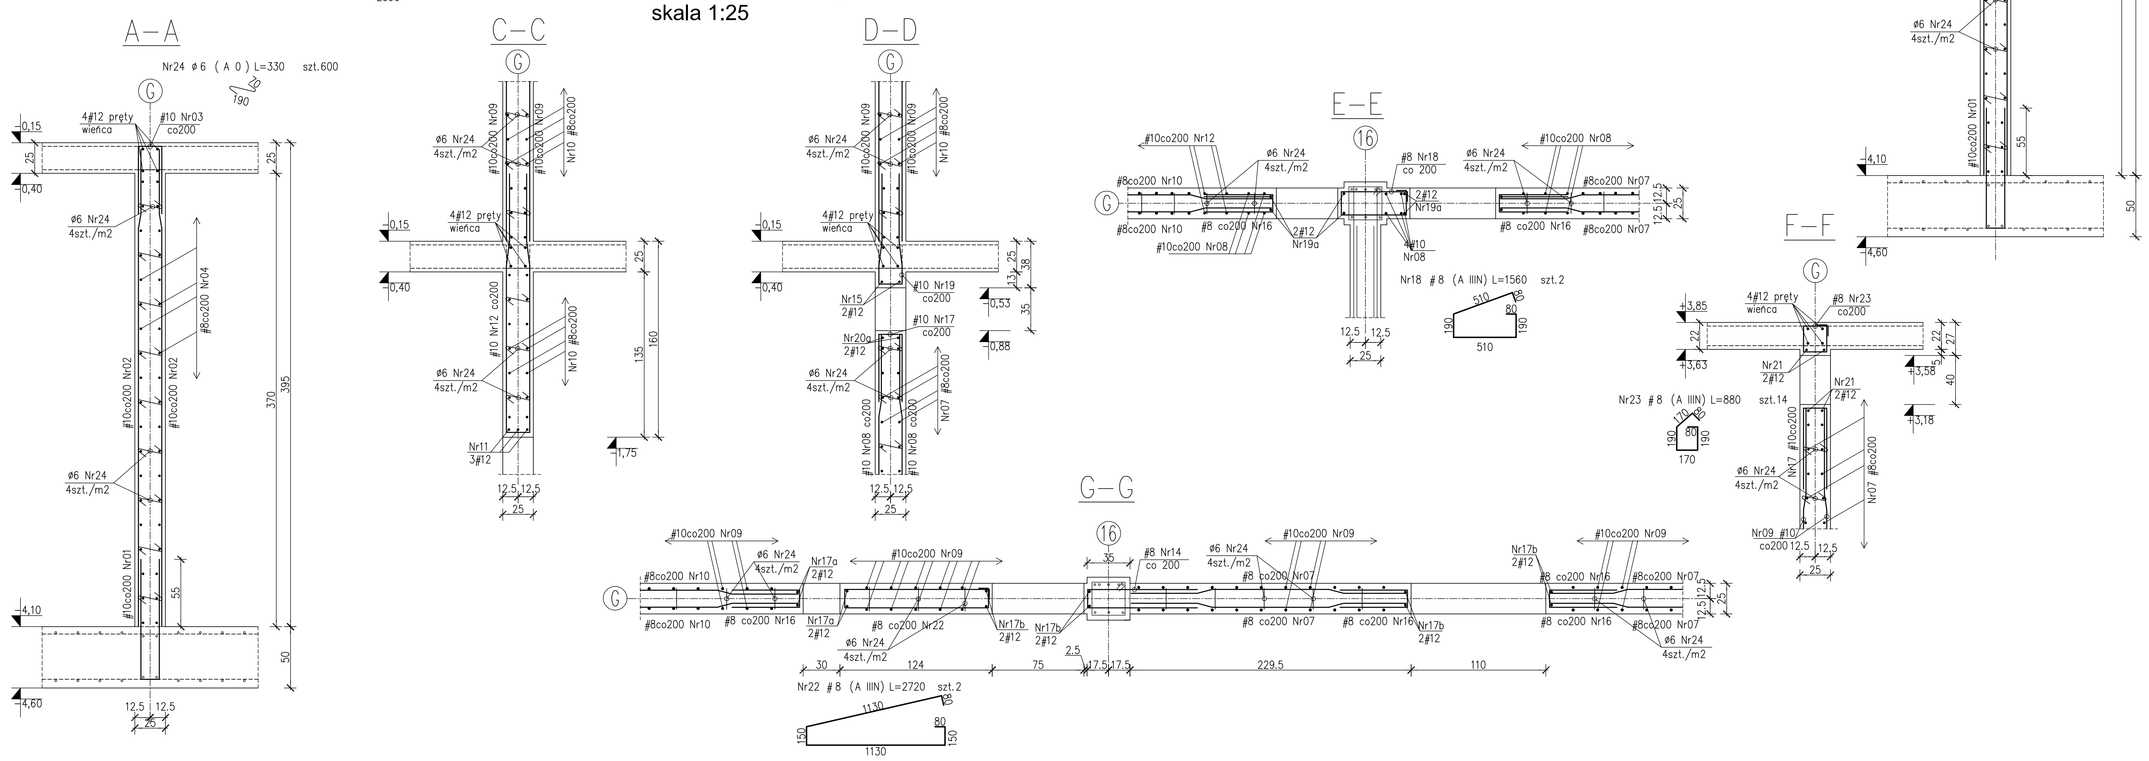
A-A
B-B 1:25
C-C
D-D
E-E
F-F
G-G
Nr24 #6 (A 0) L=330 szt.600
Nr18 #8 (A IIIN) L=1560 szt.2
Nr23 #8 (A IIIN) L=880 szt.14
Nr22 #8 (A IIIN) L=2720 szt.2
4#12 pręty wieńca
#10 Nr03 co200
#10 Nr17 co200
#8 Nr23 co200
#6 Nr24 4szt./m2
#10co200 Nr02
#10co200 Nr01
#10co200 Nr09
#10co200 Nr08
#8co200 Nr04
#8co200 Nr07
#8co200 Nr10
#10co200 Nr12
#10co200 Nr19
#10 Nr08 co200
#8 co200 Nr16
#8 co200 Nr22
#8 Nr14 co 200
#10co200 Nr17
#8co200 Nr17
#8co200 Nr16
#8co200 Nr07
#10co200 Nr08
#8 Nr18 co 200
#8 Nr23 co200
#10co200 Nr12
#8co200 Nr10
#8 co200 Nr16
#8co200 Nr07
#10co200 Nr09
#8co200 Nr10
#8 co200 Nr16
#8co200 Nr07
#8 co200 Nr22
#8 Nr14 co 200
#8 co200 Nr07
#8 co200 Nr16
#8co200 Nr07
#8co200 Nr16
#6 Nr24 4szt./m2
#10co200 Nr09
#8co200 Nr07
#10co200 Nr08
#6 Nr24 4szt./m2
#10co200 Nr01
#8co200 Nr07