ZBROJENIE ŚCIAN SC-1 i SC-8 W OSI U

skala 1:50

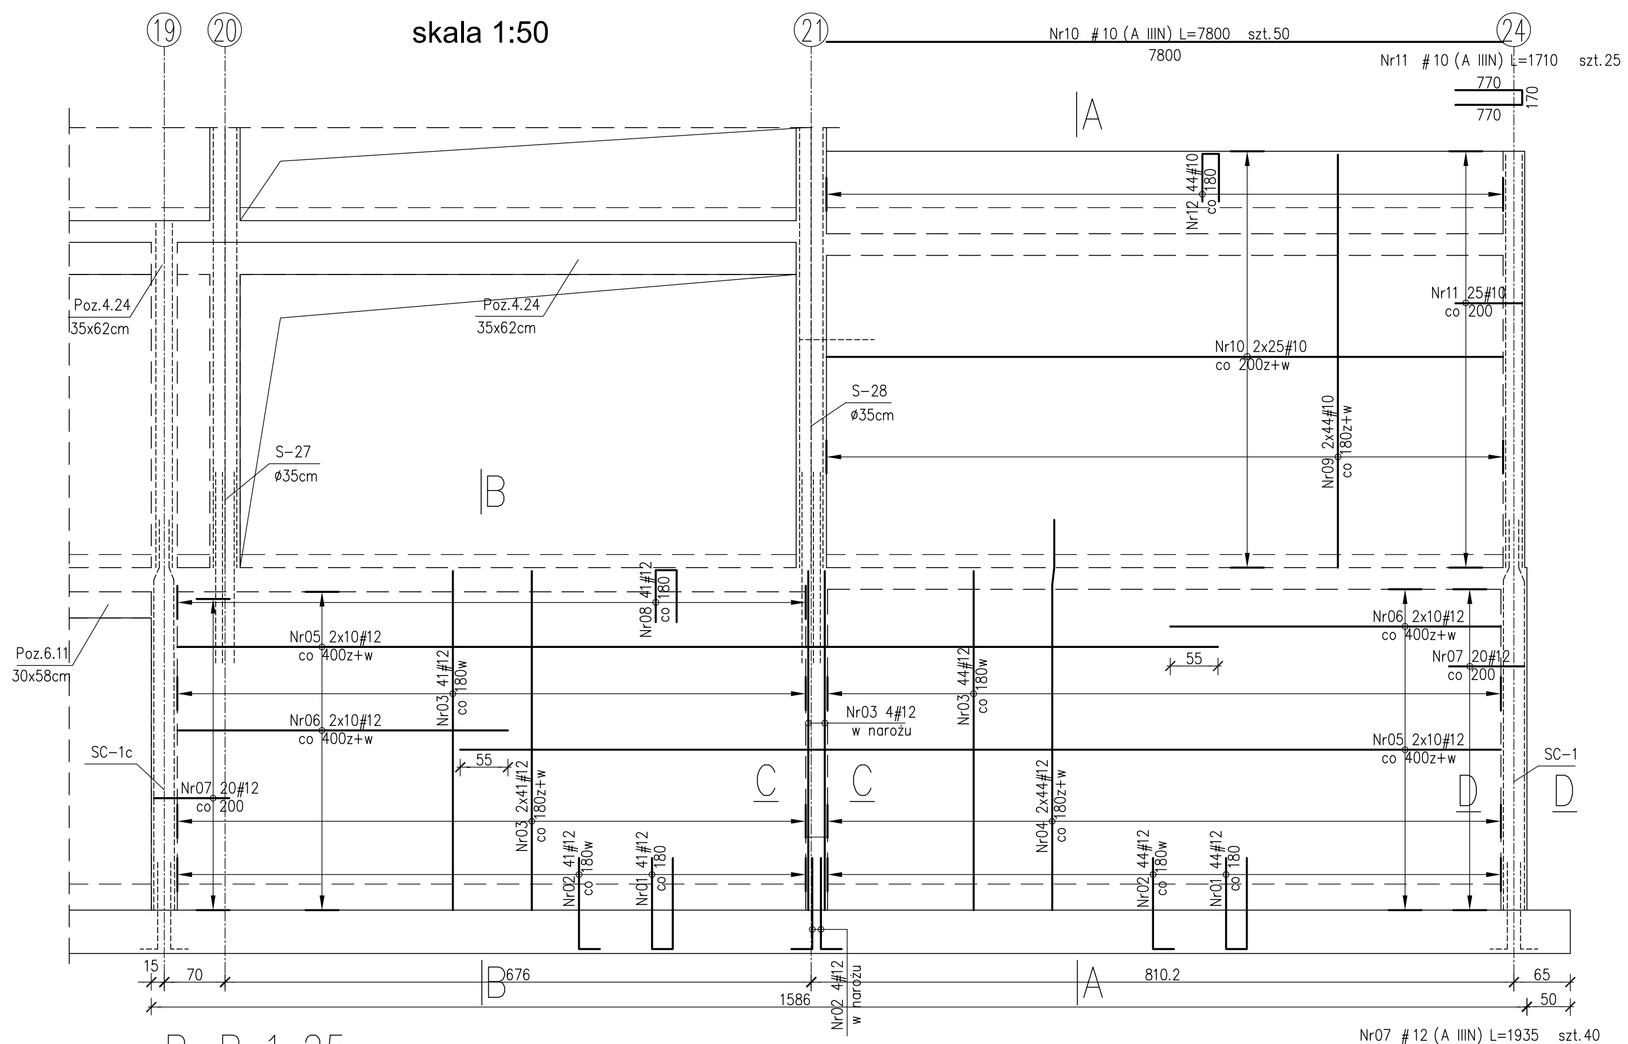

B–B 1:25

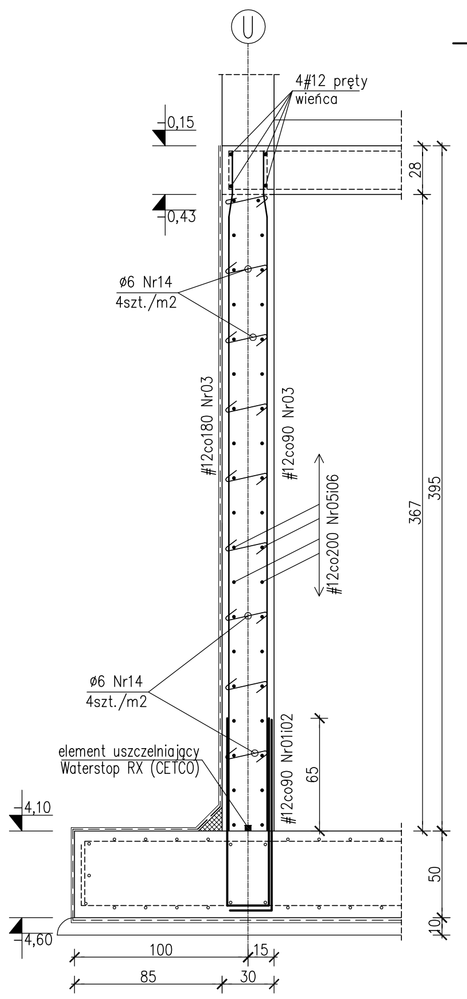

A–A 1:25

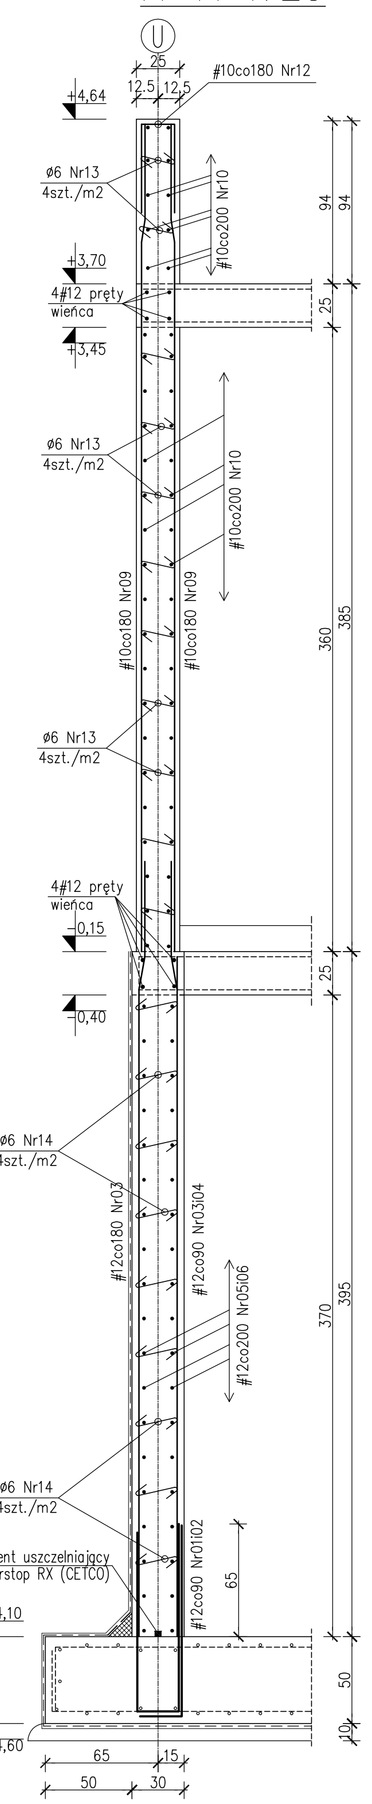

PRZEKROJE PRZEZ ŚCIANĘ

skala 1:25

C–C

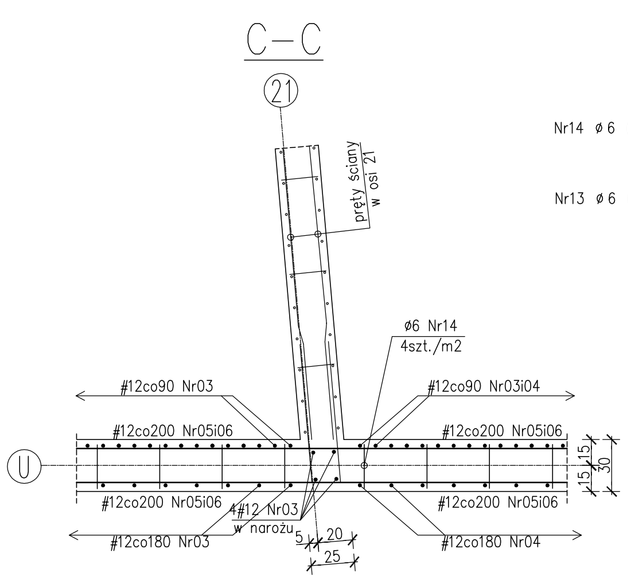

Nr14 ø6 (A 0) L=380 szt.380

Nr13 ø6 (A 0) L=330 szt.148

D–D

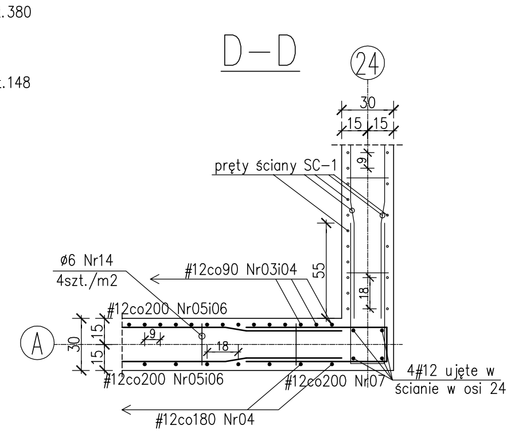

Uwagi:

1. Rozpatrywać łącznie z PW Architektury i Instalacji wod.–kan., wentylacji, co i cw , instalacji elektrycznych oraz rysunków szlunkowych ścian.
2. Usytuowanie przejść i otworów przez ściany rozpatrywać łącznie z rysunkami PW Architektury i instalacji wod.–kan., wentylacji, co i cw oraz instalacji elektrycznych.
3. Ściany należy betonować etapami. Należy wykonać podział ścian na odcinki 15m, pozostawiając pomiędzy nimi 1m przerwy. Brzegi ścian należy zabezpieczyć przed wypłynięciem betonu. Przerwy należy uzupełnić betonem po tygodniu – patrz opis techniczny.
4. Pręty zbrojeniowe zwymiarowano zgodnie z zasadami przedstawionymi na rysunku K–174–Zasady wymiarowania prętów zbrojeniowych. Uwaga: strzemiona i spinki wymiarowane są od wewnątrz a pręty typu U od zewnątrz – zgodnie z w.w. rysunkiem.
5. Na rozwinięciu ściany przedstawiono zbrojenie prętami z zewnątrz jak i od wewnątrz budynku. Usytuowanie prętów określono dodając w opisie literkę "z" – dla prętów usytuowanych z zewnątrz oraz "w"– dla prętów usytuowanych od wewnątrz budynku.
6. Rozpatrywać łącznie z rysunkiem szalunkowym ścian K–019 oraz rysunkiem zamocowania elewacji K–176.
7. Zestawienie stali zbrojeniowej Nr53

Beton: B37 szczelny W8– płyta fundamentowa, ściany i słupy zewnętrzne, niecki basenowe oraz zbiorniki do poziomu –0,15.
B37 – pozostałe elementy do poziomu –0,15.
B30 – pozostałe elementy od poziomu –0,15.

Otulina:
–ściany: c_{nom}=3,0cm
–słupy: c_d=4,0cm
–strop: c_{nom}=3,0cm
–nadproża: c_d=4,0cm

PROJEKT WYKONAWCZY

CZĘŚCI 1

KOMPLEKSU SPORTOWO-REKREACYJNEGO W LESKU

PŁYWALNIA WRAZ Z ZAGOSPODAROWANIEM TERENU, DROGI, PARKINGI, BOISKA I INFRASTRUKTURA TOWARZYSZĄCA

na działkach ewidencyjnych nr:
116/3, 116/5, 116/6, 116/7, 116/8, 116/9 z obrębu Lesko-Posada Lesko;
239/9, 739/3, 1320 z obrębu Lesko

TOM III **KONSTRUKCJA**

ZESZYT I **KONSTRUKCJA BUDYNKU PŁYWALNI**

Inwestor:

URZĄD MIASTA I GMINY LESKO
ul. Parkowa 1
38-600 Lesko
tel.(013) 469 80 01

Jednostka projektowa:

AUTORSKA PRACOWNIA ARCHITEKTURY CAD SP. Z O.O.
ul. Zamienlecka 46, 04-158 Warszawa
tel. 740 11 45, 740 11 50, fax. 879 84 20,
e-mail: apacad@pro.onet.pl; www.apacad.pl

Projektanci:

mgr inż. Zenon Leoniewski 135/Sz/90
mgr inż. Bernadetta Drohomirecka

Rysunek:

Numer rysunku: K-111

Nazwa rysunku: ZBROJENIE ŚCIAN SC-1 i SC-8 W OSI U

Skala: 1:50/1:25 Listopad 2008