W-1 Lc=20,93mb

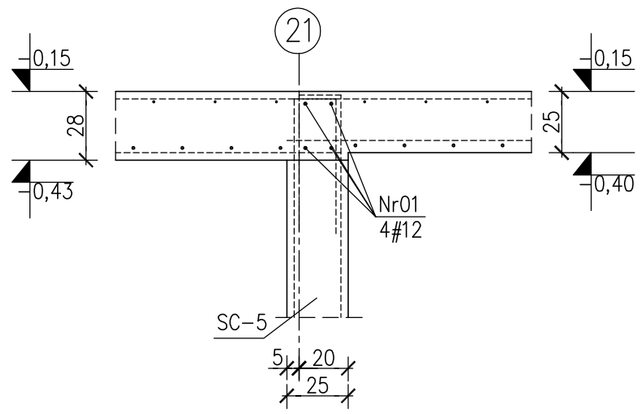

Nr01 #12 (A IIIN) L=97mb szt.1

W-2 Lc=39,50mb

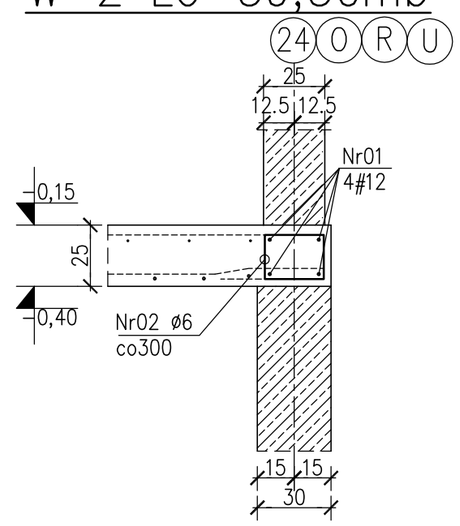

Nr01 #12 (A IIIN) L=182mb szt.1

Nr02 ø6 (A 0) L=1000 szt.132

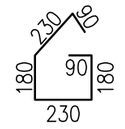

W-3 Lc=16,10mb

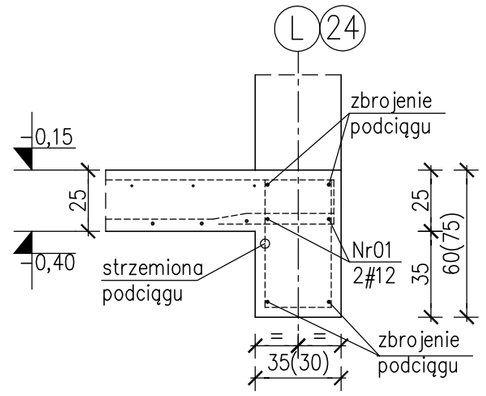

Nr01 #12 (A IIIN) L=37mb szt.1

W-4 Lc=38,60mb

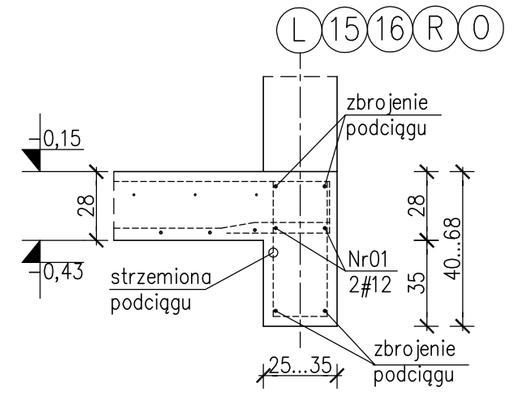

Nr01 #12 (A IIIN) L=89mb szt.1

Uwagi:
1. Beton B37
2. Stal zbrojeniowa
   A-IIIN -RB500W lub BSt500S
   A-0 - St0S
3. Otulina zbrojenia
   c_{nom}=3.0cm
4. Wykaz stali zbrojeniowej Nr86
5. Pręty główne wieńca łączyć na zakład minimum 85cm

W-5 Lc=18,15mb

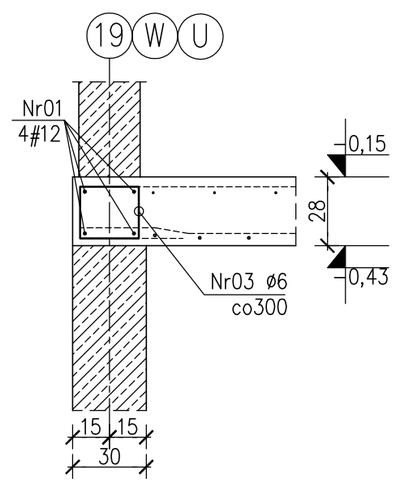

Nr01 #12 (A IIIN) L=84mb szt.1

Nr03 ø6 (A 0) L=1060 szt.61

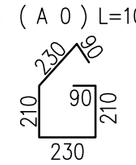

W-6 Lc=19,05mb

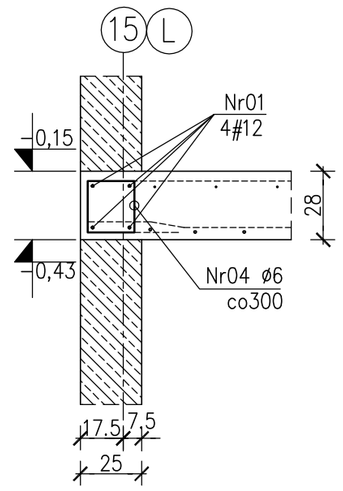

Nr01 #12 (A IIIN) L=88mb szt.1

Nr04 ø6 (A 0) L=960 szt.64

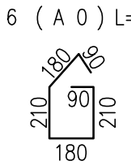

Zbrojenie naroży wieńców

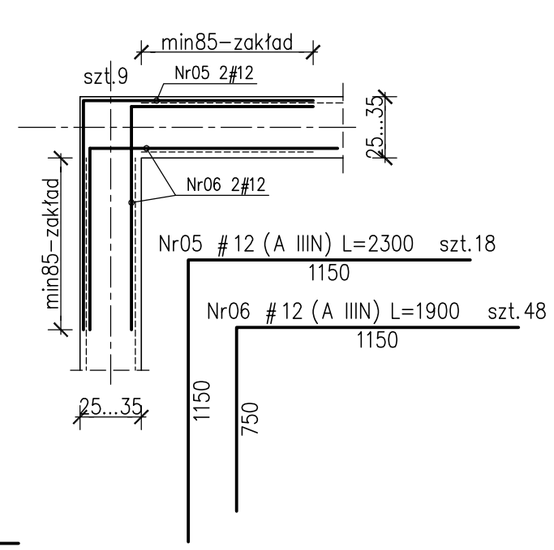

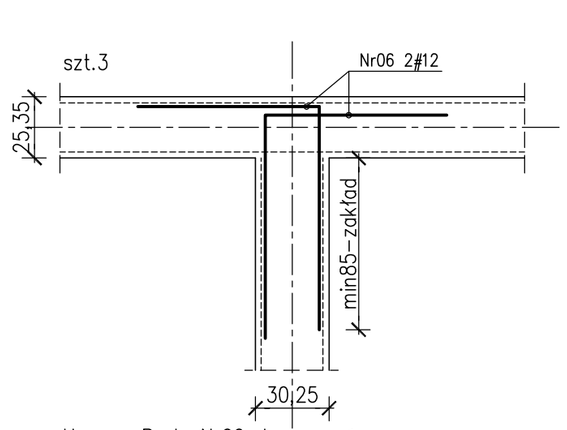

Uwaga: Pręty Nr06 dopasować na montażu w zależności od kąta pomiędzy łączonymi ścianami i podciągami.

PROJEKT WYKONAWCZY

CZĘŚCI 1

KOMPLEKSU SPORTOWO-REKREACYJNEGO W LESKU

PŁYWALNIA WRAZ Z ZAGOSPODAROWANIEM TERENU, DROGI, PARKINGI, BOISKA I INFRASTRUKTURA TOWARZYSZĄCA

na działkach ewidencyjnych nr:
116/3, 116/5, 116/6, 116/7, 116/8, 116/9 z obrębu Lesko-Posada Lesko;
239/9, 739/3, 1320 z obrębu Lesko

TOM III **KONSTRUKCJA**

ZESZYT I **KONSTRUKCJA BUDYNKU PŁYWALNI**

Inwestor:

URZĄD MIASTA I GMINY LESKO
ul. Parkowa 1
38-600 Lesko
tel.(013) 469 80 01

Jednostka projektowa:

AUTORSKA PRACOWNIA ARCHITEKTURY CAD SP. Z O.O.
ul. Zamieniecka 46, 04-158 Warszawa
tel. 740 11 45, 740 11 50, fax. 879 84 20,
e-mail: apacad@pro.onet.pl; www.apacad.pl

Projektanci:

mgr inż. Zenon Leonlewski 135/Sz/90
mgr inż. Bernadetta Drohomirecka

Rysunek:

Numer rysunku: K-145

Nazwa rysunku: STROP NAD PIWNICĄ POZ.6.1.b WIEŃCE

Skala: 1:25 Listopad 2008