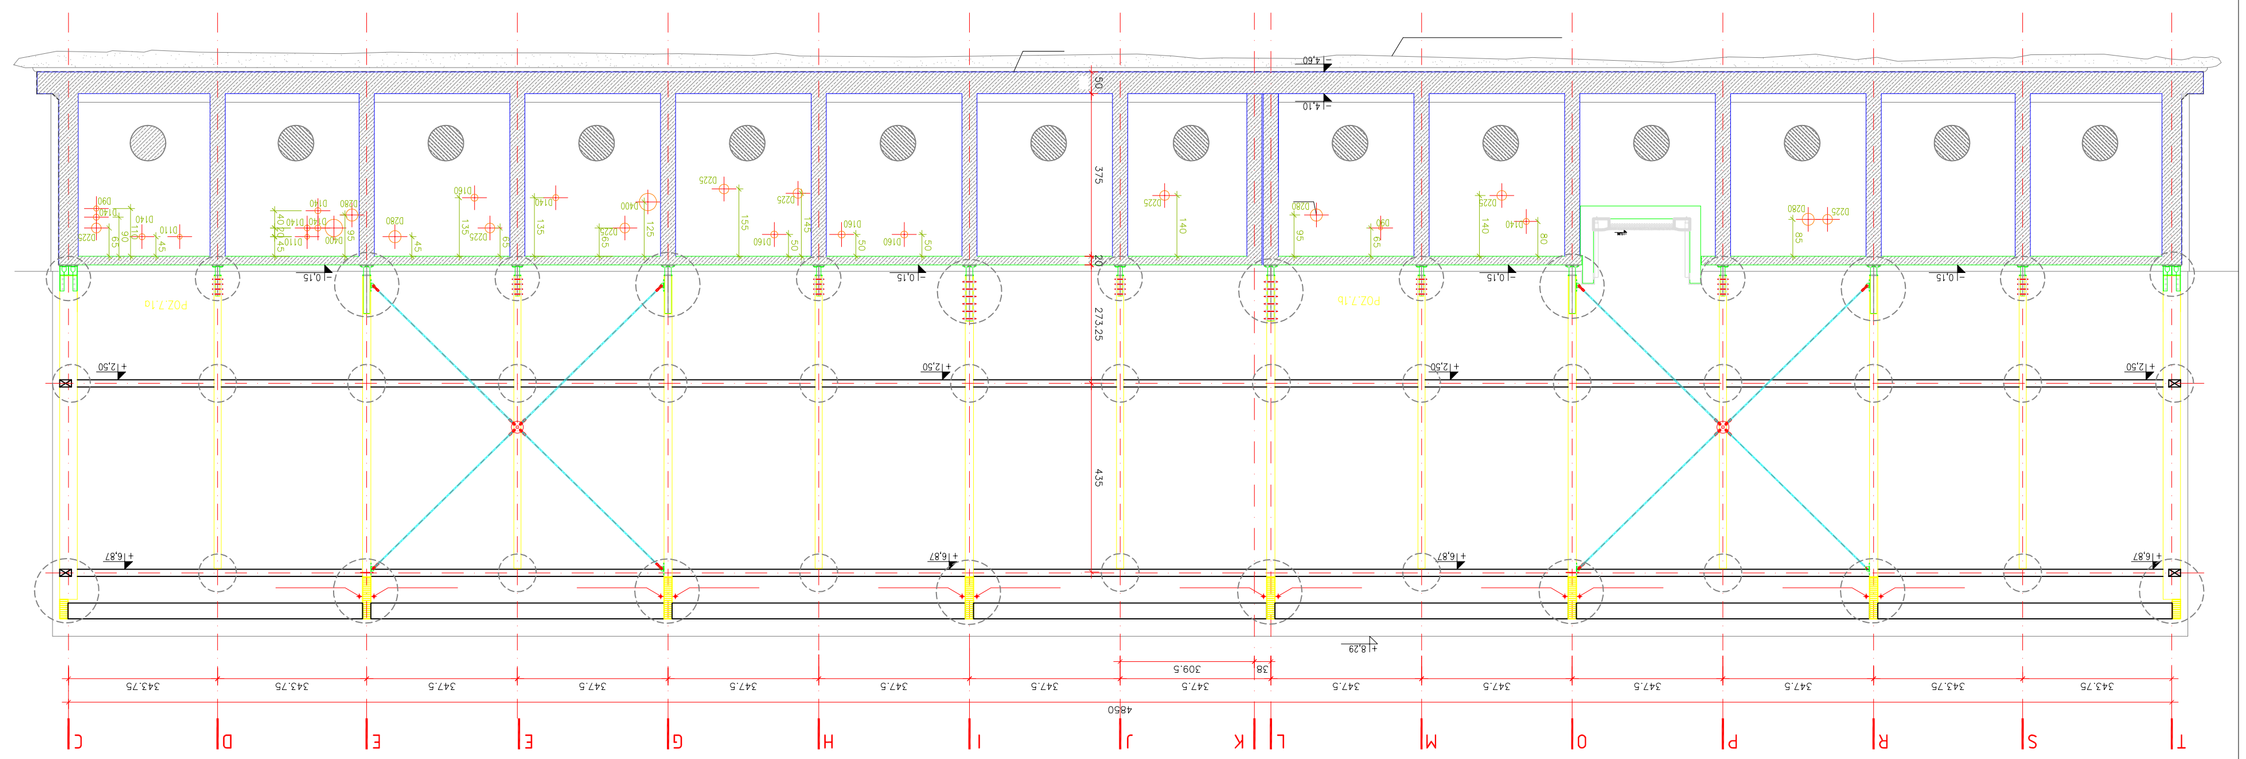

PROJEKT WYKONAWCZY

CZĘŚCI 1

KOMPLEKSU SPORTOWO-REKREACYJNEGO
W LESKU

PŁYWALNIA WRAZ Z ZAGOSPODAROWANIEM
TERENU, DROGI, PARKINGI, BOISKA I
INFRASTRUKTURA TOWARZYSZĄCA

na działkach ewidencyjnych nr:
116/3, 116/5, 116/6, 116/7, 116/8 z obrębu Lesko-Posada Leska;
238/9, 758/3, 1320 z obrębu Lesko

TOM V **INSTALACJE SANITARNE**

ZESZYT V **TECHNOLOGIA UZDATNIANIA WODY**

Inwestor:

URZĄD MIASTA I GMINY LESKO
ul. Piłsudskiego 1
38-600 Lesko
tel.(013) 469 80 01

Jednostka projektowa:

AUTORSKA PRACOWNIA ARCHITEKTURY CAD SP. Z O.O.
ul. Zamenhofa 46, 04-158 Warszawa
tel. 740 11 45, 740 11 50, fax. 879 84 20,
e-mail: apcad@pro.onet.pl, www.apcad.pl

Projektanci:

Marzanna Kozłowska -

Rysunek:

Numer rysunku: Nazwa rysunku:

IN-9 SCHEMAT ZBROJENIA W OSI 1
PRZEPUSTY DLA RUROCIĄGÓW
TECHNOLOGICZNYCH

Skala: 1:100 Listopad 2008