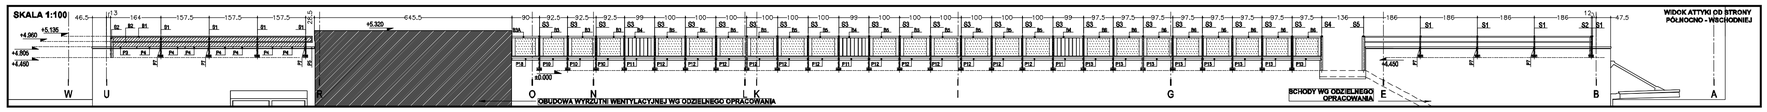

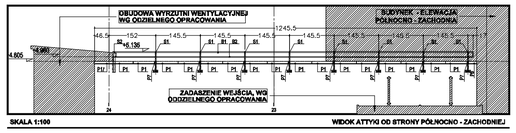

SKALA 1:100 — WIDOK ATTYKI OD STRONY PÓŁNOCNO - ZACHODNIEJ

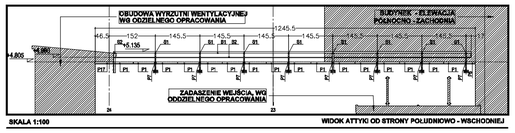

SKALA 1:100 — WIDOK ATTYKI OD STRONY POŁUDNIOWO - WSCHODNIEJ

UWAGI OGÓLNE !

PRZED PRZYSTĄPIENIEM DO ROBÓT SPRAWDZIĆ W ODPOWIEDNICH PROJEKTACH ROBOTY ZWIĄZANE. EWENTUALNE WADY KOORDYNACJI PRZEDSTAWIĆ NADZOROWI AUTORSKIEMU PRZED PRZYSTĄPIENIEM DO ROBÓT. PROWADZENIE ROBÓT W PRZYPADKU STWIERDZENIA WAD KOORDYNACJI PROJEKTU JEST ZABRONIONE. W SZCZEGÓLNOŚCI ZABRONIONE JEST PROWADZENIE ROBÓT W OPARCIU O DOKUMENTACJE JEDNEJ BRANŻY BEZ SPRAWDZENIA ICH ODNIESIEŃ DO ARCHITEKTURY I POZOSTAŁYCH BRANŻ.

DOSTAWCA ZOBOWIĄZANY JEST DO PRZELICZENIA KONSTRUKCJI ZESTAWÓW I PRZYJĘCIA PEŁNEJ ODPOWIEDZIALNOŚCI ZA PRACĘ WSZYSTKICH ELEMENTÓW WBUDOWANEGO ZESTAWU, JEGO WŁAŚCIWE ZAKOTWIENIE I POWIĄZANIE Z ELEMENTAMI TOWARZYSZĄCYMI W SPOSÓB NIE POWODUJĄCY NIEKORZYSTNYCH ZJAWISK STATYKI, FIZYKI I ESTETYKI BUDOWLI

WSZELKIE ZMIANY, KTÓRE WYKONAWCA ZDECYDUJE SIĘ WPROWADZIĆ, ROWNIEŻ TE KTÓRE SŁUŻĄ JEDYNIE ZMIANIE TECHNOLOGII WINNY BYĆ PRZEDSTAWIONE NADZOROWI AUTORSKIEMU.

MATERIAŁY WYKOŃCZENIOWE I WSZELKIE WIDOCZNE AKCESORIA INSTALACYJNE BIĘDĄ PRZED ICH WBUDOWANIEM PRZEDSTAWIONE PROJEKTANTOM W CELU UZYSKANIA AKCEPTACJI.

OPIS ELEMENTÓW	
S1,S2,S3...	SŁUPKI STALOWE 35X80X5mm
P1,P2,P3...	PŁYTY BAZALTOWE GR 60mm, PAS SZEROKOŚCI 710mm
„B1 B2	BARIERKI STALOWE Z PROFILI STALOWYCH
„P1...P2	PROFILE ALUMINIOWE PIONOWE - 55X40mm

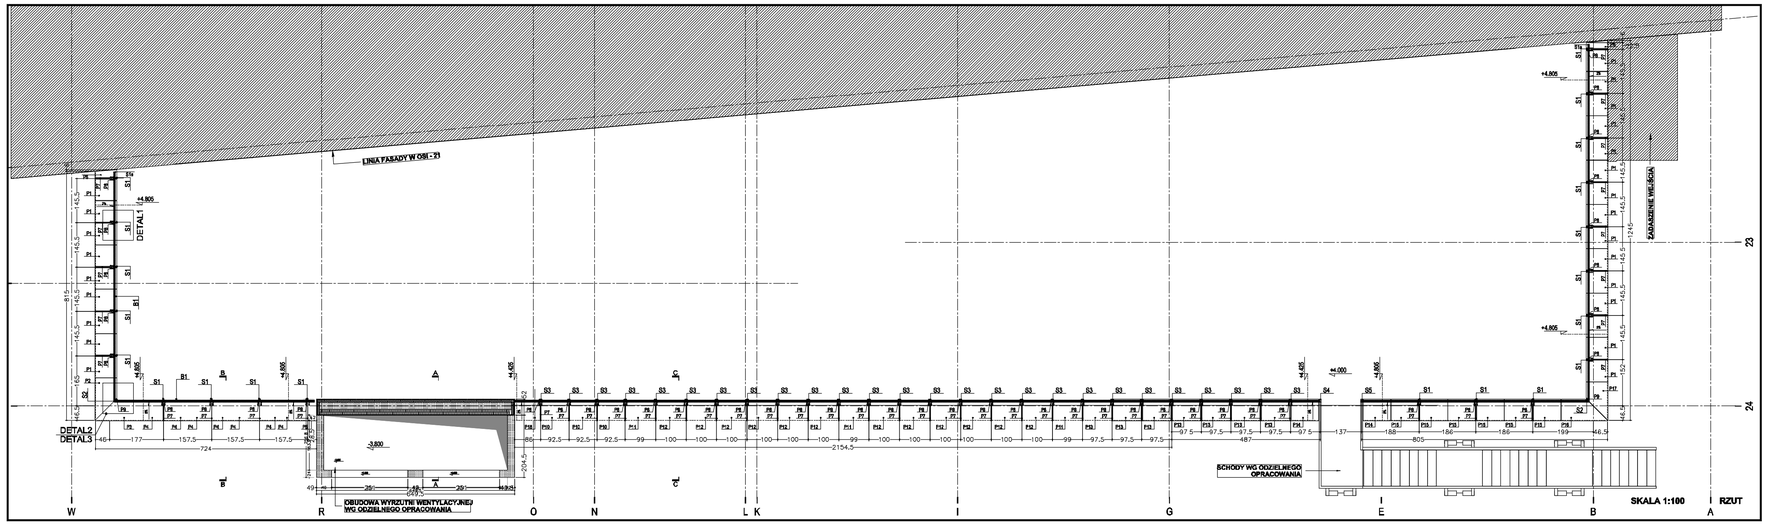

SKALA 1:100 — RZUT

RYSUNEK ZAMIENNY

PROJEKT WYKONAWCZY

CZĘŚCI 1

KOMPLEKSU SPORTOWO-REKREACYJNEGO W LESKU

PŁYWALNIA WRAZ Z ZAGOSPODAROWANIEM TERENU, DROGI, PARKINGI, BOISKA I INFRASTRUKTURA TOWARZYSZĄCA

na działkach ewidencyjnych nr:
116/3, 116/5, 116/6, 116/7, 116/8, 116/9 z obrębu Lesko-Posada Lesko;
238/9, 738/5, 1320 z obrębu Lesko

TOM II ARCHITEKTURA

ZESZYT II DETALE ARCHITEKTONICZNO-BUDOWLANE

Inwestor:

URZĄD MIASTA I GMINY LESKO
ul. Parkowa 1
38-600 Lesko
tel.(013) 469 80 01

Jednostka projektowa:

AUTORSKA PRACOWNIA ARCHITEKTURY CAD SP. Z O.O.
ul. Zamieniecka 46, 04-158 Warszawa
tel. 740 11 45, 740 11 50, fax. 879 84 20,
e-mail: apacad@pro.onet.pl; www.apacad.pl

Projektanci:

arch. Krzysztof Popiński — St 56/84
(główny projektant)
arch. Cezary Lubikwald
arch. Katarzyna Sikora

Rysunek:

Numer rysunku: A-11A

Nazwa rysunku: BALUSTRADY ORAZ ZWIEŃCZENIE ATTYKI W CZĘŚCI TARASOWEJ OD STRONY PÓŁNOCNO - WSCHODNIEJ

Skala: 1:100 listopad 2008