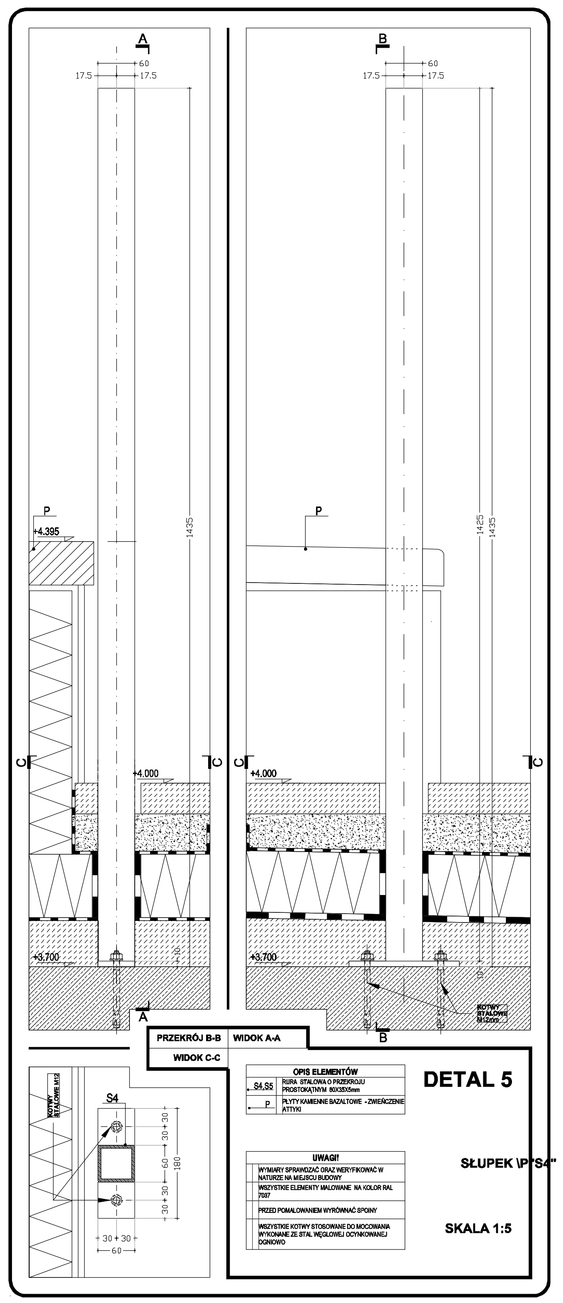

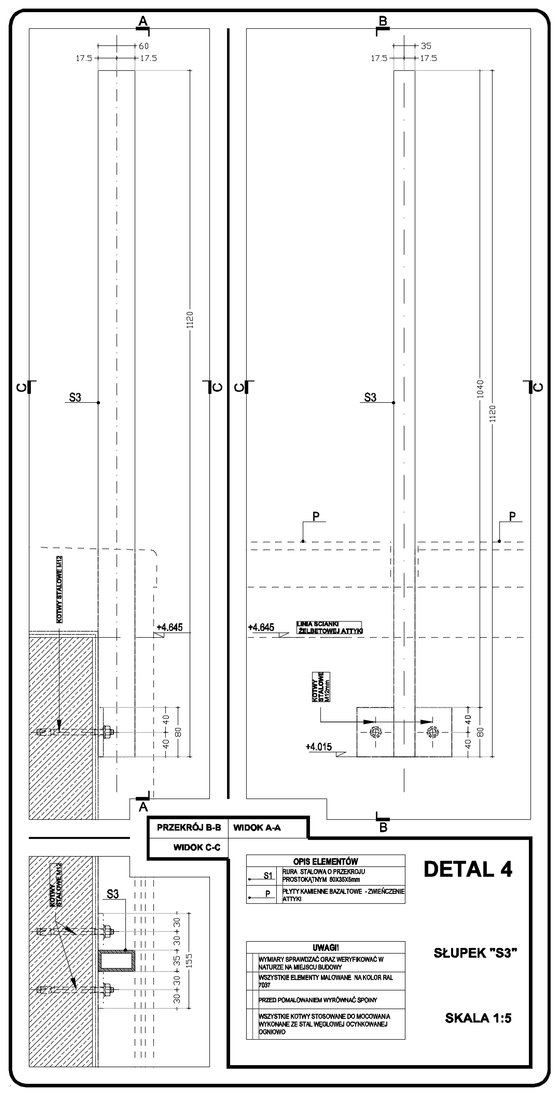

ELEMENTY STALOWE MOCOWANYCH DO ATTYKI BUDYNKU	OZNACZENIE RYSUNKOWE ELEMENTÓW	PROFIL [mm]		DŁUGOŚĆ [m]	CIĘŻAR ELEMENTU [kg/m]	ILOŚĆ ELEMENTÓW [SZTUKI]	CIĘŻAR RAZEM [kg]
	B1	ZTP	60X30X5	29.25	6.673	1	195.19
	S2	ZTP	60X30X5	29.25	5.495	1	160.73
	S1a	ZTP	60X30X5	0.40	5.495	1	2.47
							358.39

SŁUPY STALOWE BALUSTRAD TARASU W CZĘŚCI POŁUDNIOWO-ZACHODNIEJ	OZNACZENIE SŁUPÓW	PROFIL [mm]		CIĘŻAR [kg/m]	DŁUGOŚĆ [m]	CIĘŻAR ELEMENTÓW [kg]	ILOŚĆ SŁUPÓW [SZTUK]	CIĘŻAR RAZEM [kg]
	S1	ZTP	60X30x5	6.673	0.651	4.34	20	86.8
	S2	ZTP	60X30x5	10.305	0.651	6.64	2	13.29
	S3	ZTP	60X30x5	6.673	1.120	7.47	26	194.22
	S4	ZTP	60X60x5	8.636	1.435	12.39	1	12.39
	S5	ZTP	60X60x5	8.636	1.435	12.39	1	12.39
								318.69

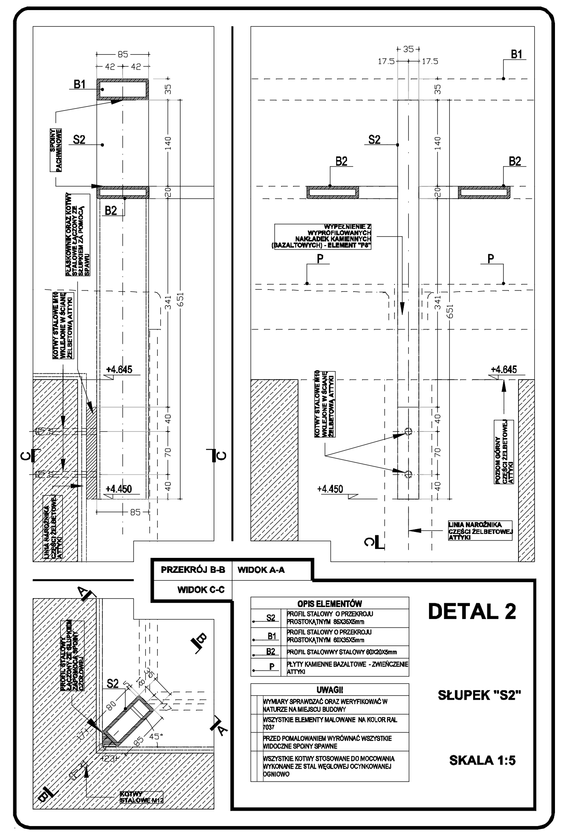

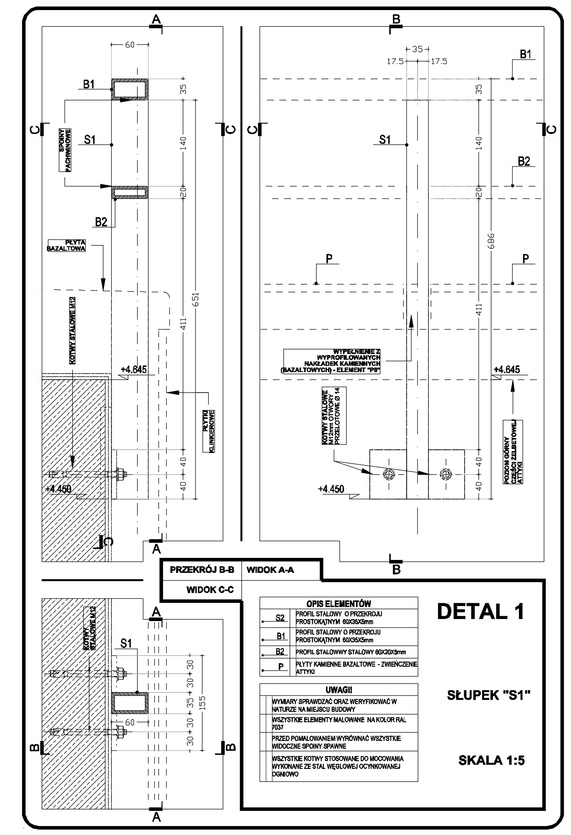

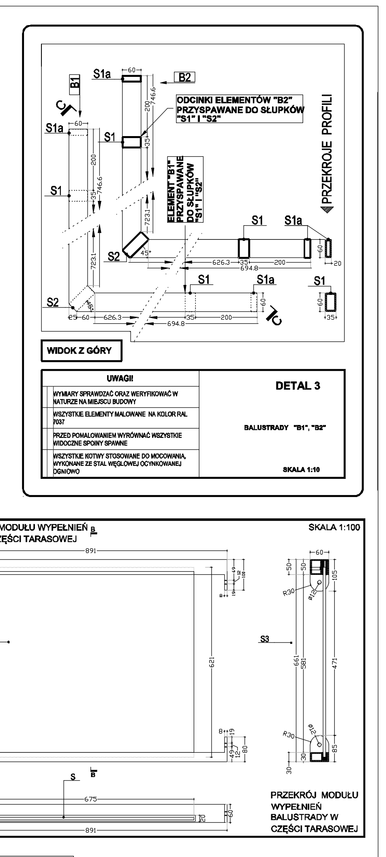

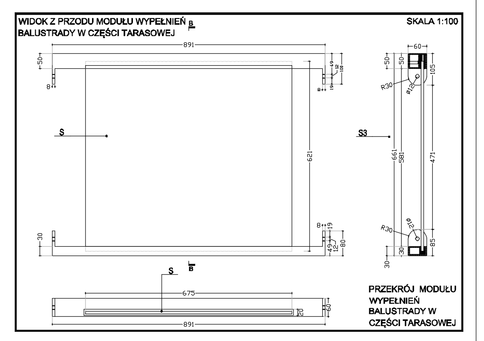

BALUSTRADY W CZĘŚCI TARASOWEJ

OZNACZENIA RYSUNKOWE	B3	B3A	B4	B5	B6
OPIS ELEMENTU	WYKAZ BALUSTRAD W CZĘŚCI TARASOWEJ OD STRONY PÓŁNOCNO-WSCHODNIEJ				
SCHEMATY (SKALA 1:100)	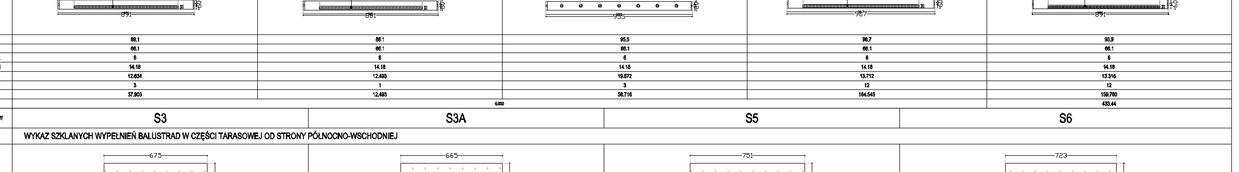				
WYMIARY [cm] L	99.1	99.1	93.5	99.7	93.9
H	99.1	99.1	99.1	99.1	99.1
GR	6	6	6	6	6
MASA MATERIAŁU [kg/m]	14.30	14.30	14.16	14.30	14.16
CIĘŻAR ELEMENTU [kg]	12.654	12.465	12.073	12.710	12.016
ILOŚĆ ELEMENTÓW	1	1	1	10	10
CIĘŻAR RAZEM [kg]	37.925	12.465	38.718	164.545	120.760
		50.390			435.44

BALUSTRADY W CZĘŚCI TARASOWEJ

OZNACZENIA RYSUNKOWE	S3	S3A	S5	S6
OPIS ELEMENTU	WYKAZ SZKLANYCH WYPEŁNIEŃ BALUSTRAD W CZĘŚCI TARASOWEJ OD STRONY PÓŁNOCNO-WSCHODNIEJ			
SCHEMATY (SKALA 1:50)	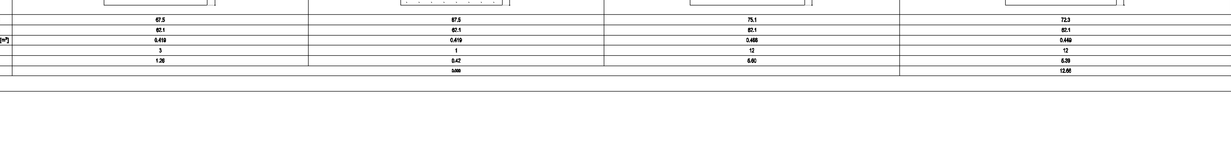			
WYMIARY [cm] L	67.5	67.5	71.1	72.3
H	42.1	42.1	42.1	42.1
POWIERZCHNIA ELEMENTU [m²]	0.418	0.418	0.488	0.498
ILOŚĆ ELEMENTÓW	3	1	12	12
CIĘŻAR RAZEM [kg]	1.26	0.47	6.82	6.89
		0.66		13.68

RYSUNEK ZAMIENNY

PROJEKT WYKONAWCZY
CZĘŚCI 1
KOMPLEKSU SPORTOWO-REKREACYJNEGO W LESKU
PŁYWALNIA WRAZ Z ZAGOSPODAROWANIEM TERENU, DROGI, PARKINGI, BOISKA I INFRASTRUKTURA TOWARZYSZĄCA

na działkach ewidencyjnych nr:
116/5, 116/6, 116/8, 116/7, 116/8, 1169 z obrębu Lesko-Posada Leska;
2396/5, 2396/6, 1329 z obrębu Lesko

TOM II **ARCHITEKTURA**

ZESZYT II **DETALE ARCHITEKTONICZNO-BUDOWLANE**

Inwestor:
URZĄD MIASTA I GMINY LESKO
ul. Piastowa 1
38-600 Lesko
tel.(013) 469 80 01

Jednostka projektowa:
AUTORSKA PRACOWNIA ARCHITEKTURY CAD BP. Z O.O.
ul. Zamienicka 45, 04-158 Warszawa
tel. 740 11 45, 740 11 60, fax. 879 84 25,
e-mail: apcbox@pro.onet.pl, www.apcad.pl

Projektanci:
arch. Krzysztof Popiołek 06 6604
arch. Jan Kaliński
arch. Cezary Lubiński
arch. Katarzyna Sikora

Rysunek:

Numer rysunku: A-13A

Nazwa rysunku:
BALUSTRADY ORAZ ZWIEŃCZENIE ATTYKI W CZĘŚCI TARASOWEJ
DETALE ORAZ WYKAZY BALUSTRAD

Skala: 1:5 / 1:10 /1:50 Listopad 2008