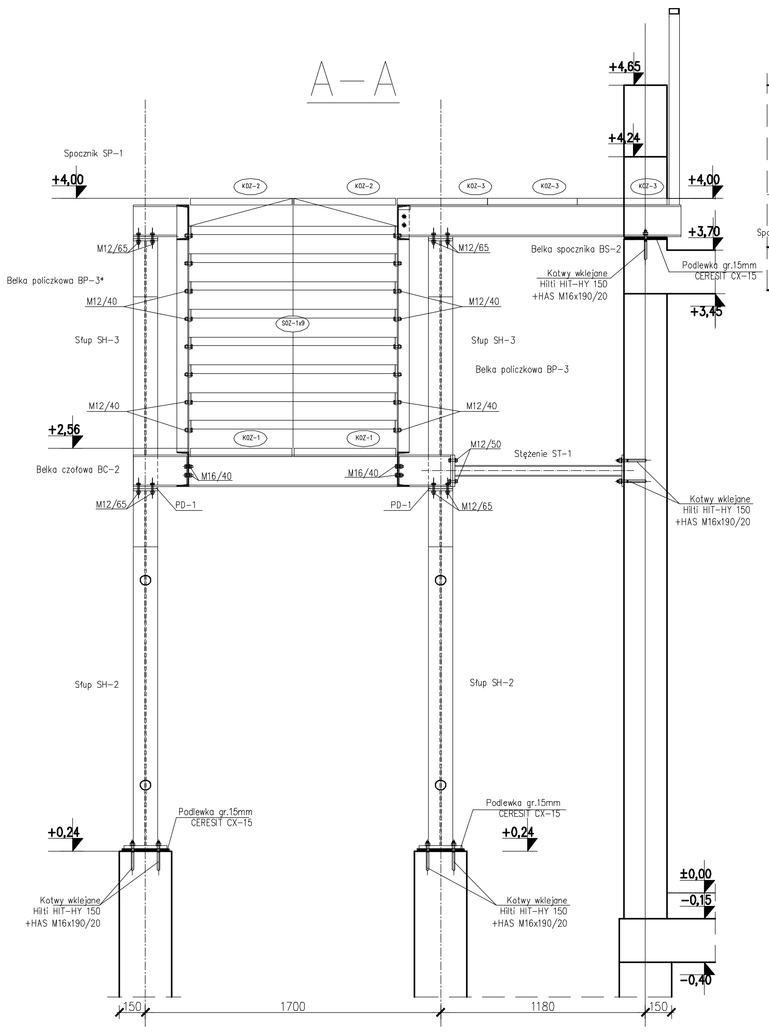

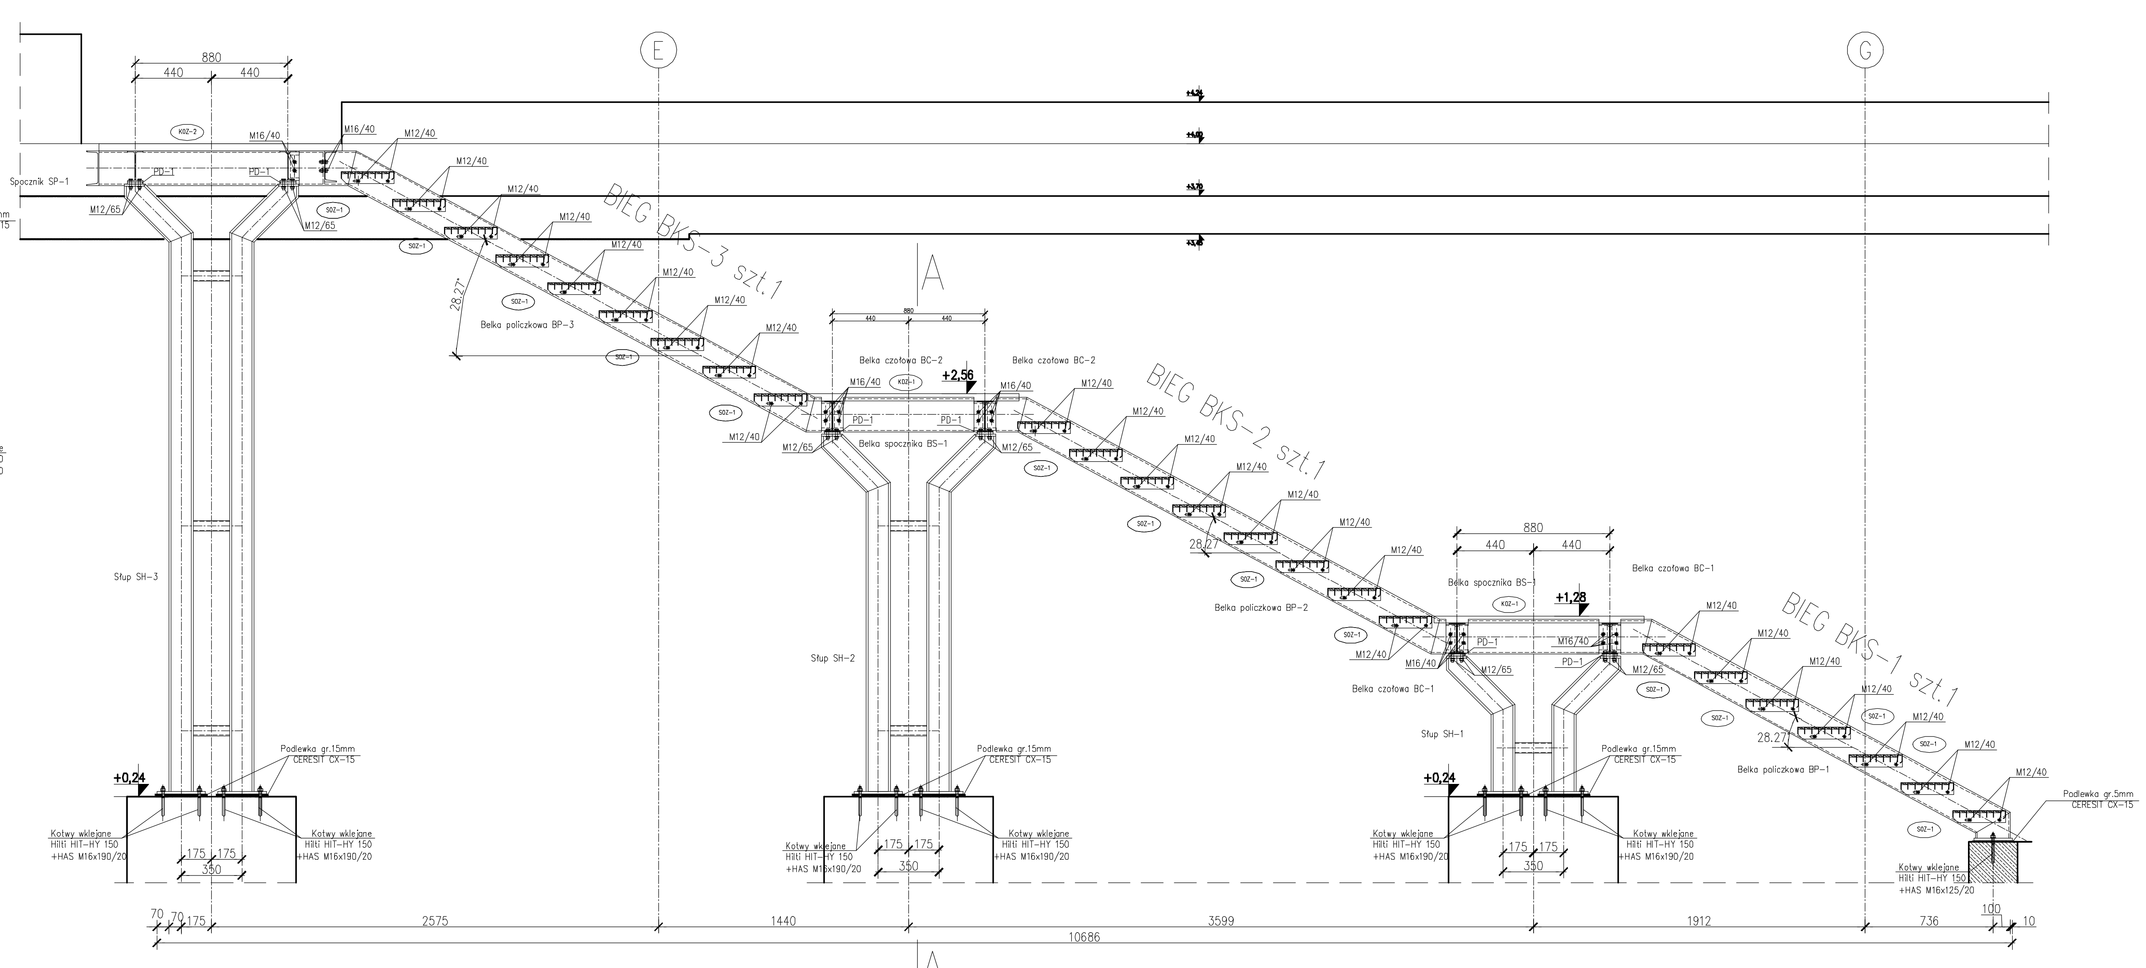

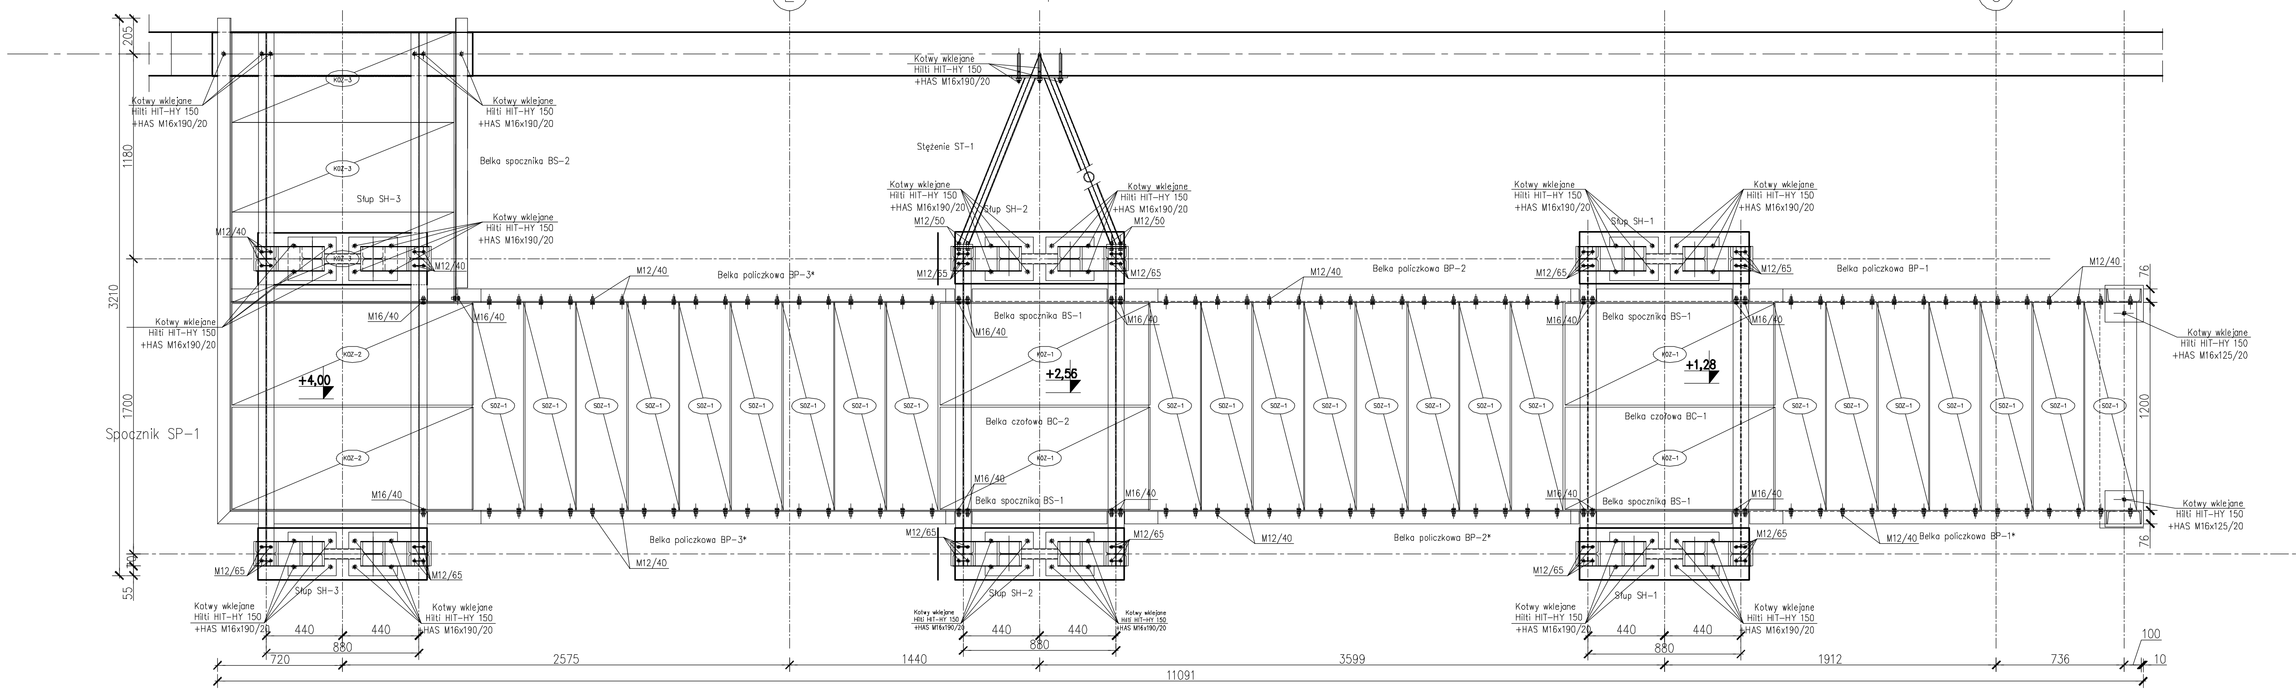

Uwagi:
1. Elementy opisane numerem z gwiazdką oznaczają odbicie lustrzane elementu o tym samym numerze.
2. Stopnie zgrzewane ocynkowane wg katalogu Mostostalu Siedlce (DIN 24537)
3. Kraty pomostowe Nr9,38 i 39 mocować do belek za pomocą łączników systemowych wg katalogu Mostostalu Siedlce (DIN 24537)
4. Balustrady wg P.W. Architektury
5. Elementy do mocowania balustrad wykonać w warsztacie przed cynkowaniem.
6. Do mocowania elementów stalowych w betonie zastosowano technikę kotwienia Hilti HIT–HY 150
7. Ze względu na cynkowanie ogniowe pozostawić w elementach zamkniętych otwory technologiczne.
8. Stal St3S
9. Elektrody EA146

NADZÓR AUTORSKI

PROJEKT WYKONAWCZY

CZĘŚCI 1

KOMPLEKSU SPORTOWO-REKREACYJNEGO W LESKU

PŁYWALNIA WRAZ Z ZAGOSPODAROWANIEM TERENU, DROGI, PARKINGI, BOISKA I INFRASTRUKTURĄ TOWARZYSZĄCA

na działkach ewidencyjnych nr:
116/3, 116/5, 116/6, 116/7, 116/8, 116/9 z obrębu Lesko-Posada Lesko; 239/9, 739/5, 1320 z obrębu Lesko

TOM III	***KONSTRUKCJA***
ZESZYT I	***KONSTRUKCJA BUDYNKU PŁYWALNI***

Inwestor:
URZĄD MIASTA I GMINY LESKO
ul. Piękowa 1
38-600 Lesko
tel.(013) 469 60 01

Jednostka projektowa:
AUTORSKA PRACOWNIA ARCHITEKTURY CAD SP. Z O.O.
ul. Zamieleńska 45, 04-158 Warszawa
tel. 740 11 45, 740 11 50, fax. 879 84 20,
e-mail: apacad@pro.onet.pl; www.apacad.pl

Projektanci:
mgr inż. Zenon Leoniewski 135/Sz/90
mgr inż. Bernadetta Drohomirecka

Rysunek:

Numer rysunku:	Nazwa rysunku:
A-169A	ZEWNĘTRZNE SCHODY STALOWE K-4 RYSUNEK MONTAŻOWY

Skala: 1:20 STYCZEŃ 2014