WYKAZ STALI ZBROJENIOWEJ

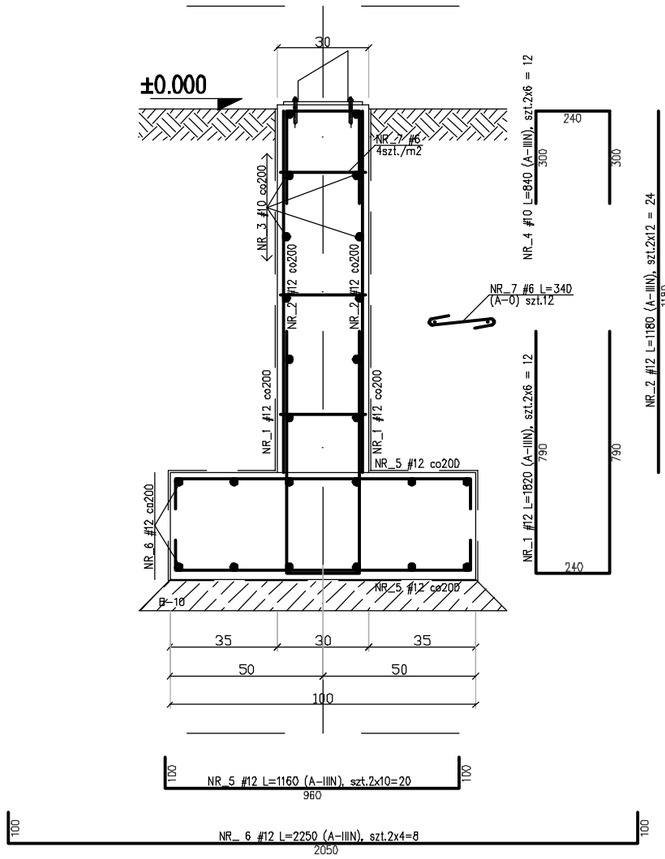

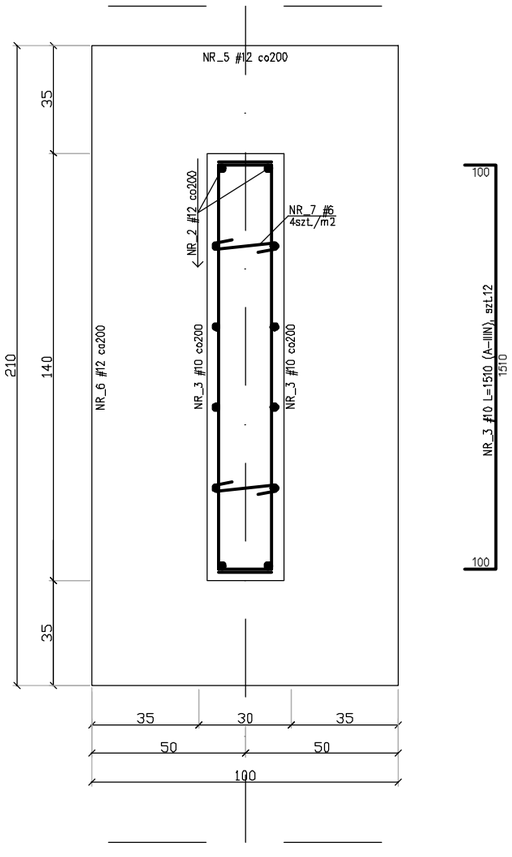

WYKAZ STALI ZBROJENIOWEJ							
ELEMENT	ŚREDNICA PRĘTA	GATUNEK	DŁUGOŚĆ [m]	ILOŚĆ	ŁĄCZNA DŁUGOŚĆ [m]	CIĘŻAR	CIĘŻAR CAŁKOWITY
NR_1	12	A-IIIN	1,82	12	21,84	0,89	19,44
NR_2	12	A-IIIN	1,18	24	28,32	0,89	25,2
NR_3	10	A-IIIN	1,51	12	18,12	0,62	11,23
NR_4	10	A-IIIN	0,84	12	10,08	0,62	6,24
NR_5	12	A-IIIN	1,16	20	23,2	0,89	20,65
NR_6	12	A-IIIN	2,25	8	18	0,89	16,02
						RAZEM	98,78
NR_7	6	A-0	0,34	12	4,08	0,22	0,90
						RAZEM	0,90

NADZÓR AUTORSKI NAD BUDOWĄ

KOMPLEKSU SPORTOWO-REKREACYJNEGO W LESKU

PŁYWALNIA WRAZ Z ZAGOSPODAROWANIEM TERENU, DROGI, PARKINGI, BOISKA I INFRASTRUKTURA TOWARZYSZĄCA

na działkach ewidencyjnych nr:
116/3, 116/5, 116/6, 116/7, 116/8, 116/9 z obrębu Lesko-Posada Lesko;
239/9, 739/3, 1320 z obrębu Lesko

TOM II ***ARCHITEKTURA I URBANISTYKA***

ZESZYT II ***DETALE ARCHITEKTONICZNO-BUDOWLANE***

Inwestor:

URZĄD MIASTA I GMINY LESKO
ul. Parkowa 1
38-600 Lesko
tel.(013) 469 80 01

Jednostka projektowa:

AUTORSKA PRACOWNIA ARCHITEKTURY CAD SP. Z O.O.
ul. Zamieniecka 46, 04-158 Warszawa
tel. 740 11 45, 740 11 50, fax. 879 84 20,
e-mail: apacad@pro.onet.pl; www.apacad.pl

Projektanci:

arch. Krzysztof Popliński (główny projektant) St 56/84
arch. Cezary Łubiński
arch. Katarzyna Sikora

Rysunek:

Numer rysunku: NA - 01

Nazwa rysunku: SCHODY ZEWNĘTRZNE
WYKAZ ELEMENTÓW STALOWYCH 3

Skala: 1:50 STYCZEŃ 2014