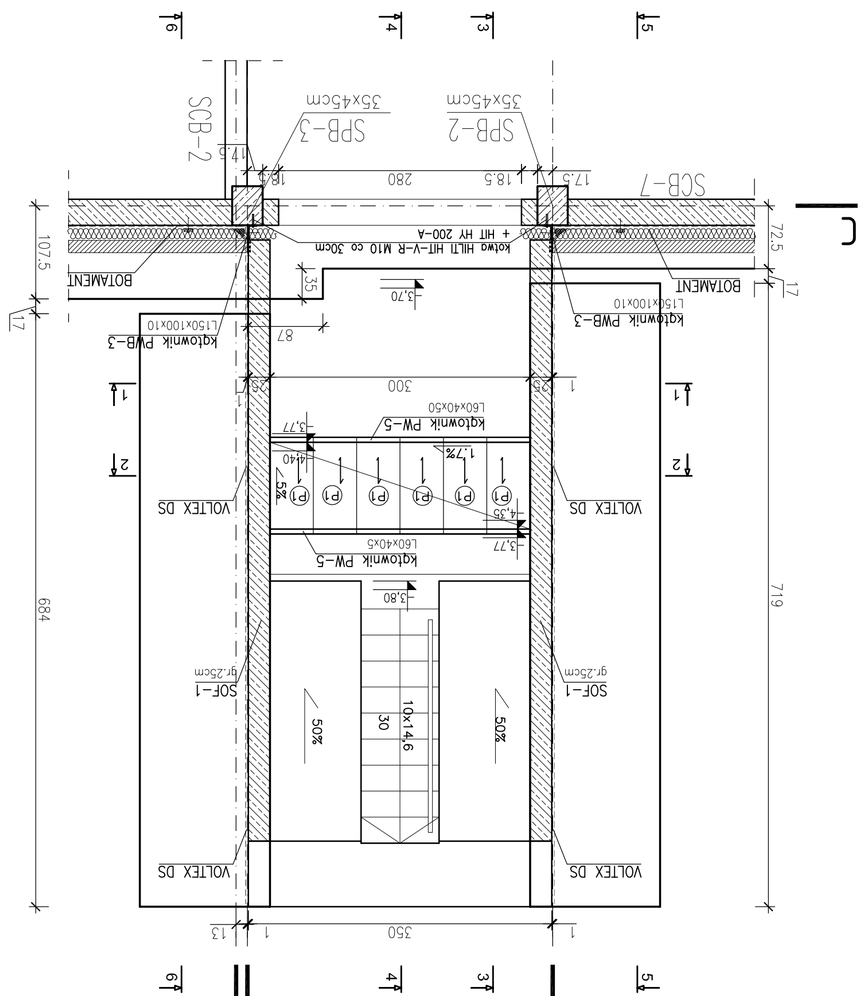

UWAGI
1. Przed zamówieniem prowadzić pod nadzorem przedstawiciela firmy CETCO i BOTAMENT
2. Fundy pod ściana oporowa ls=0,95
3. Elementy żelbetowe (ściany, płyty) zabezpieczyć powłokowo zgodnie z instrukcją producenta
4. Pierwszą warstwę maty VOLTEX docisnąć do ściany kątownikiem PWB–2, PWB–3a, PWB–3b, a drugą warstwę firmy SIKA Sikafloor–261 bądź podobny.
5. Przejścia szczelne przez ściany w wykonaniu szczelnym np. firmy INTEGRA typ "GP–SR" lub "UNIQUE"
6. We wszystkich przerwach technologicznych stosować Waterstop RX.
7. W przypadku elementów cyklowanych ogniowo miejsca przeciwnie elementów lub inne gdzie powłoka cyklowa zostało uszkodzona pomiłowość specjalistycznym zestawem do naprawy powłok cyklowych.
8. W przypadku elementów cyklowanych ogniowo należy pozostawić otwory technologiczne do cyklowania ogniowego.
9. W przypadku elementów ze stali nierdzewnej – stosować kotwy HIT–V–R firmy HILTI, lub równowarte firmy Fischer. W przypadku elementów kotwionych zabezpieczonych przez cyklowanie ogniowe – przyjęto kotwy HIT–V–F firmy HILTI, lub elementy równowarte firmy Fischer. Sposób zabezpieczenia antykorozyjnego kotwy – stal ocynkowana ogniowo ≥ 45µm.

Beton: C25/30(B–30) szczelny W–8
Otulina:
–fundament spód: c_{nom}=5,0cm
–fundament reszta: c_{nom}=4,0cm
–podciągi: c_{nom}=4,0cm

Zabezpieczenie antykorozyjne stali wg opisu technicznego.
Stal kształtowa: St3S
PWB–2, PWB–3a, PWB–3b – stal nierdzewna
pozostałe – stal cynkowana ogniowo

PROJEKT WYKONAWCZY
CZĘŚCI 1
KOMPLEKSU SPORTOWO-REKREACYJNEGO W LEŚKU
PŁYWALNIA WRAZ Z ZAGOSPODAROWANIEM TERENU, DROGI, PARKINGI, BOISKA I INFRASTRUKTURA TOWARZYSZĄCA
na działkach ewidencyjnych nr:
116/3, 116/5, 116/6, 116/7, 116/8, 116/9 z obrębu Leśko-Posada Leśko;
239/3, 239/3, 1320 z obrębu Leśko

TOM III **KONSTRUKCJA**
ZESZYT I **KONSTRUKCJA BUDYNKU PŁYWALNI**

Inwestor:
URZĄD MIASTA I GMINY LEŚKO
ul. Rynek 1
38-600 Leśko
tel.(013) 469 60 01

Jednostka projektowa:
AUTORSKA PRACOWNIA ARCHITEKTURY CAD SP. Z O.O.
ul. Zamkniecka 46, 04-159 Warszawa
tel. 740 11 45, 740 11 50, fax. 679 84 20,
e-mail: apcad@pro.onet.pl, www.apcad.pl

Projektanci:
mgr inż. Zenon Leonowski 135/Sz/90
inż. Krzysztof Nowik

Rysunek:
Nazwa rysunku:
Dodatkowe wejście do podziemia
Numer rysunku:
K-179
Przekroje 1-1, 2-2, 7-7, 8-8
Detal A

Skala: 1:50 Październik 2013