Przekrój A4–A4
1:25

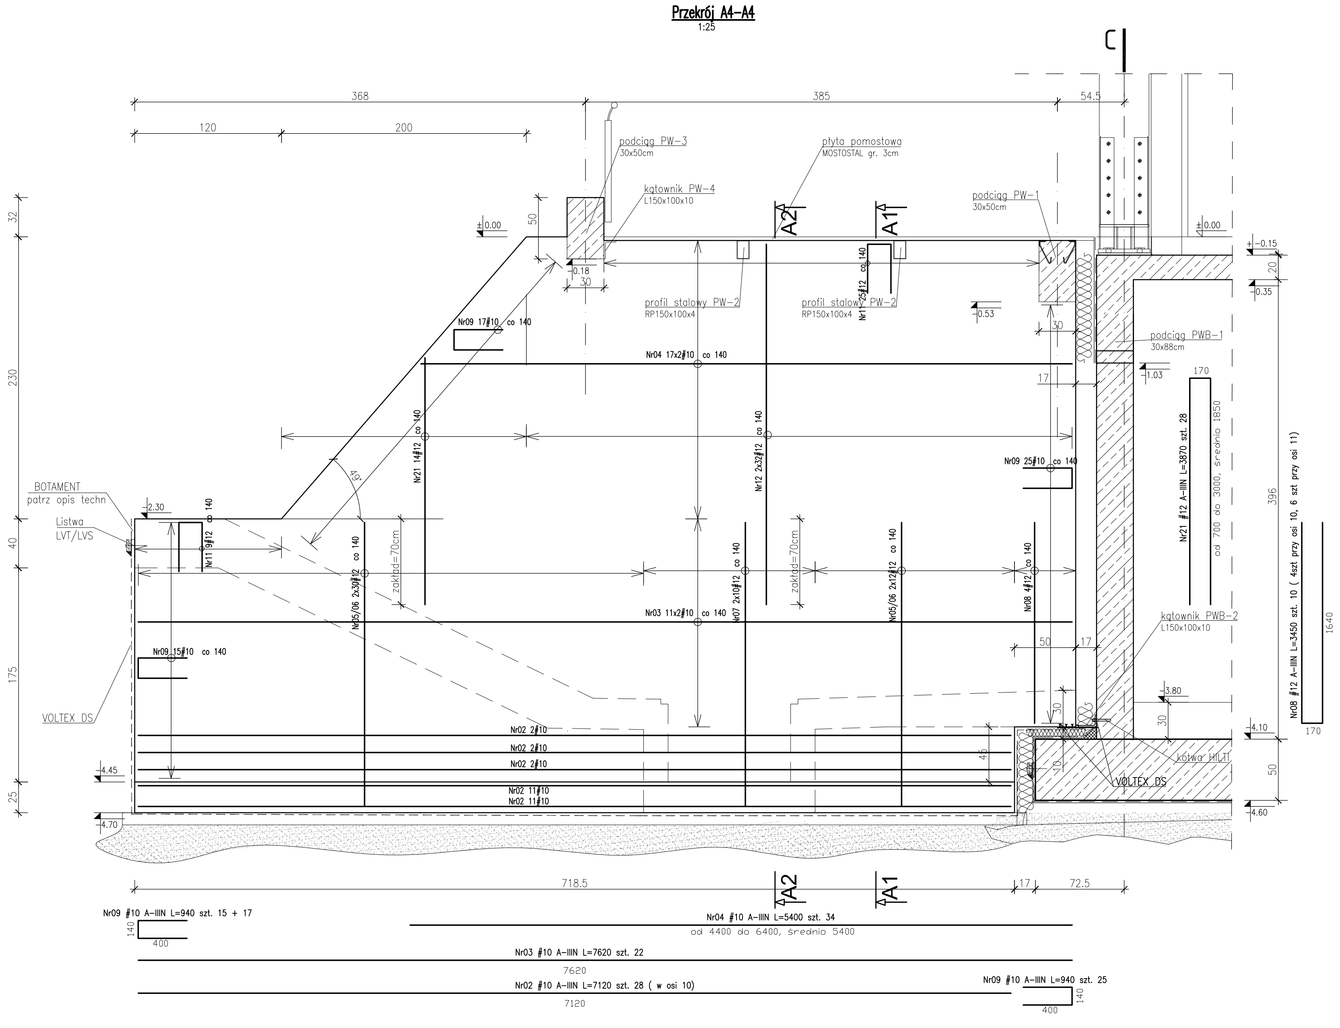

Przekrój A5–A5
1:25

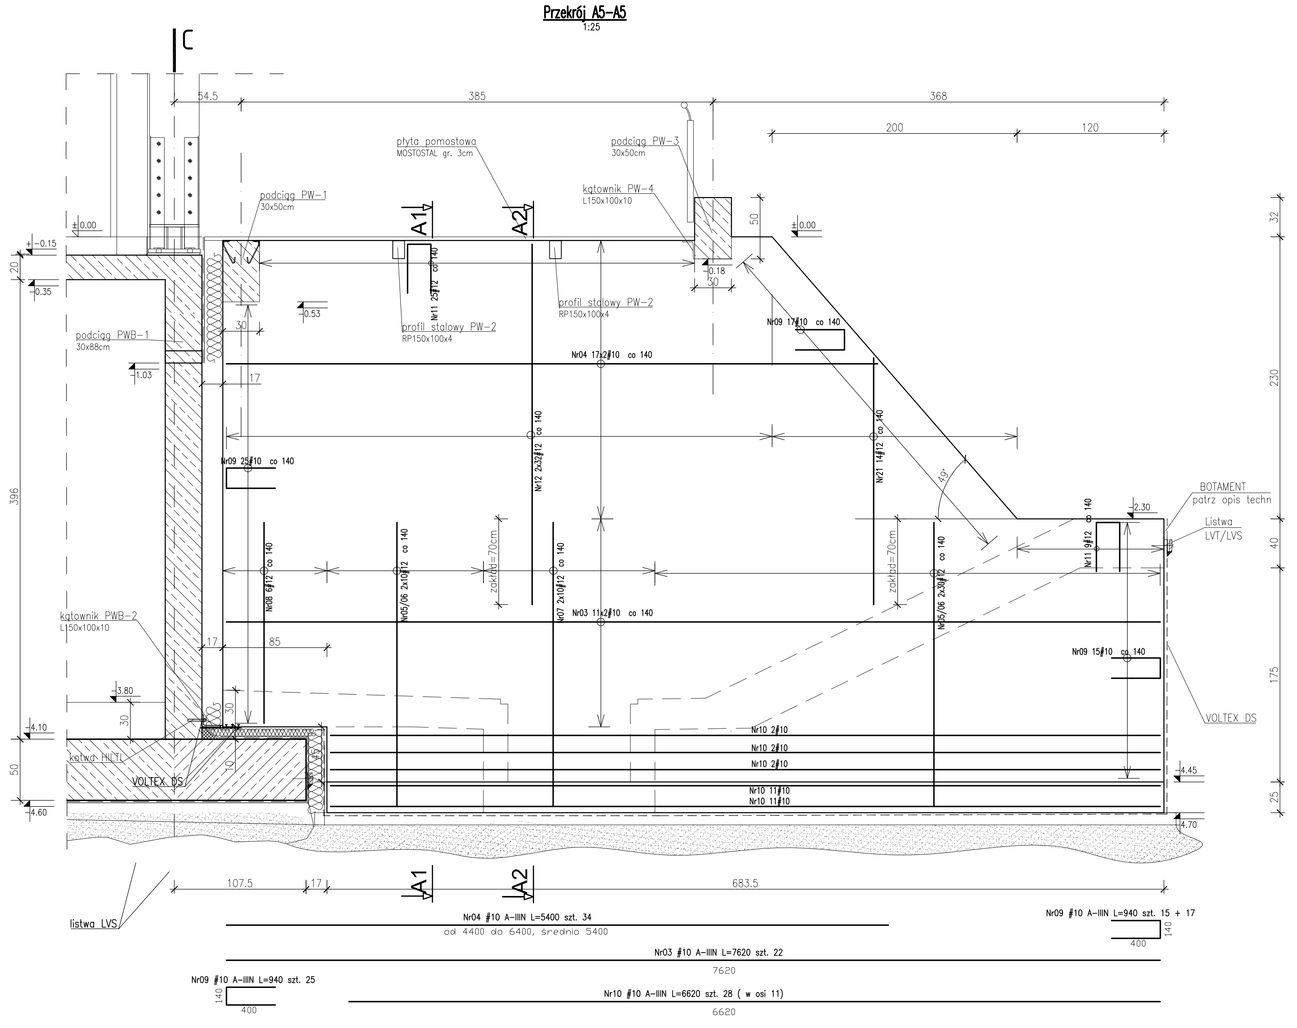

Beton: C25/30(B–30) szczelny w–8
Otulina:
– fundament spód: c_{nom}=5,0cm
– fundament reszta: c_{nom}=4,0cm
– podciągi: c_{nom}=4,0cm

Zestawienie stali zbrojeniowej ZSZ–181

We wszystkich przerwach technologicznych stosować Waterstop RX

PROJEKT WYKONAWCZY

CZĘŚCI 1

KOMPLEKSU SPORTOWO-REKREACYJNEGO W LESKU

PŁYWALNIA WRAZ Z ZAGOSPODAROWANIEM TERENU, DROGI, PARKINGI, BOISKA I INFRASTRUKTURA TOWARZYSZĄCA

na działkach ewidencyjnych nr:
116/3, 116/5, 116/6, 116/7, 116/8, 116/9 z obrębu Lesko-Posada Lesko;
239/5, 739/3, 1320 z obrębu Lesko

TOM III **KONSTRUKCJA**

ZESZYT I **KONSTRUKCJA BUDYNKU PŁYWALNI**

Inwestor:

URZĄD MIASTA I GMINY LESKO
ul. Parkowa 1
38-600 Lesko
tel.(013) 469 80 01

Jednostka projektowa:

AUTORSKA PRACOWNIA ARCHITEKTURY CAD SP. Z O.O.
ul. Zamienicka 46, 04-158 Warszawa
tel. 740 11 45, 740 11 50, fax. 879 84 29,
e-mail: apacad@pro.onet.pl; www.apacad.pl

Projektanci:

mgr inż. Zenon Leonkiewski 135/Sz/90
inż. Krzysztof Nowik

Rysunek:

Numer rysunku: K-182

Nazwa rysunku:
Zbrojenie obudowy wejścia do pobasenia
SOF-1
Przekroj A4-A4, A5-A5

Skala: 1:25 Październik 2013