


# SCHEMAT WYKOPU

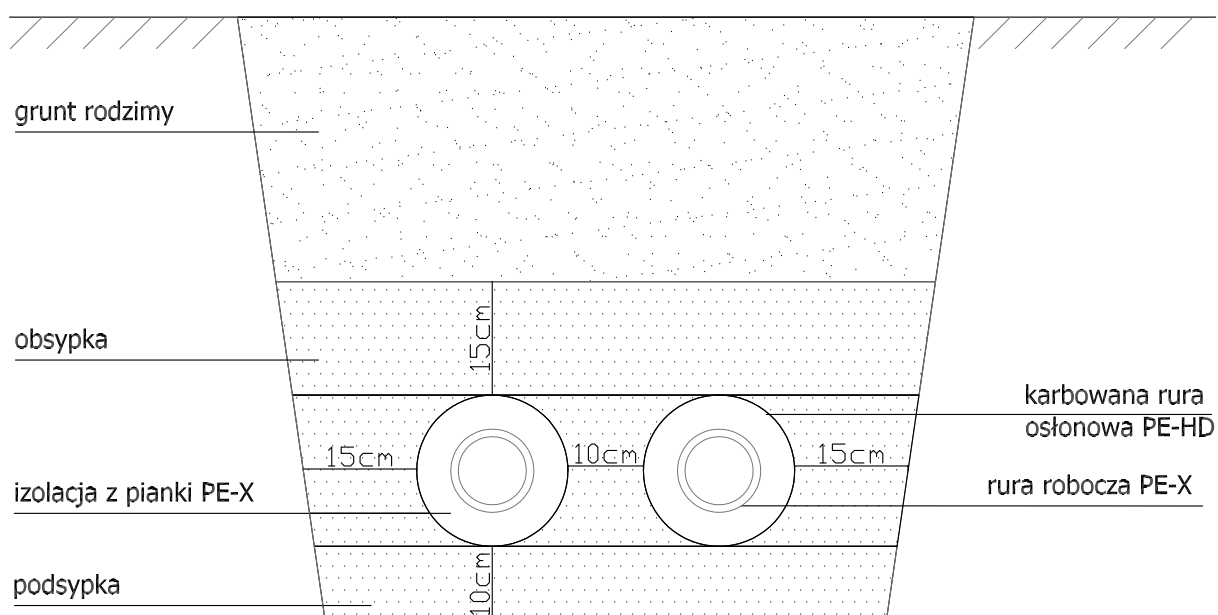

## PROJEKT WYKONAWCZY

### CZĘŚCI 1

## KOMPLEKSU SPORTOWO-REKREACYJNEGO W LESKU

### PŁYWALNIA WRAZ Z ZAGOSPODAROWANIEM TERENU, DROGI, PARKINGI, BOISKA I INFRASTRUKTURA TOWARZYSZĄCA

na działkach ewidencyjnych nr:  
116/3, 116/5, 116/6, 116/7, 116/8, 116/9 z obrębu Lesko-Posada Lesko;  
239/9, 739/3, 1320 z obrębu Lesko

## TOM I

## ZAGOSPODAROWANIE TERENU

## ZESZYT X

## PROJEKT ZEWNĘTRZNEJ INSTALACJI CHŁODNICZEJ ŁODOWISKA

Inwestor:



URZĄD MIASTA I GMINY LESKO  
ul. Parkowa 1  
38-600 Lesko  
tel.(013) 469 80 01

Jednostka projektowa:



AUTORSKA PRACOWNIA ARCHITEKTURY CAD SP. Z O.O.  
ul. Zamieniecka 46, 04-158 Warszawa  
tel. 740 11 45, 740 11 50, fax. 879 84 20,  
e-mail: apacad@pro.onet.pl; www.apacad.pl

Projektanci:

inż. Marek Roszkowski  
inż. Leszek Wolski

Wa 263/01

Opracowywujący:

Łukasz Jagiełło

Rysunek:

Numer rysunku:

Nazwa rysunku:

**Z-3**

Schemat wykopu

Skala: 1:100

listopad 2008