



SZCZEGÓŁ "C"

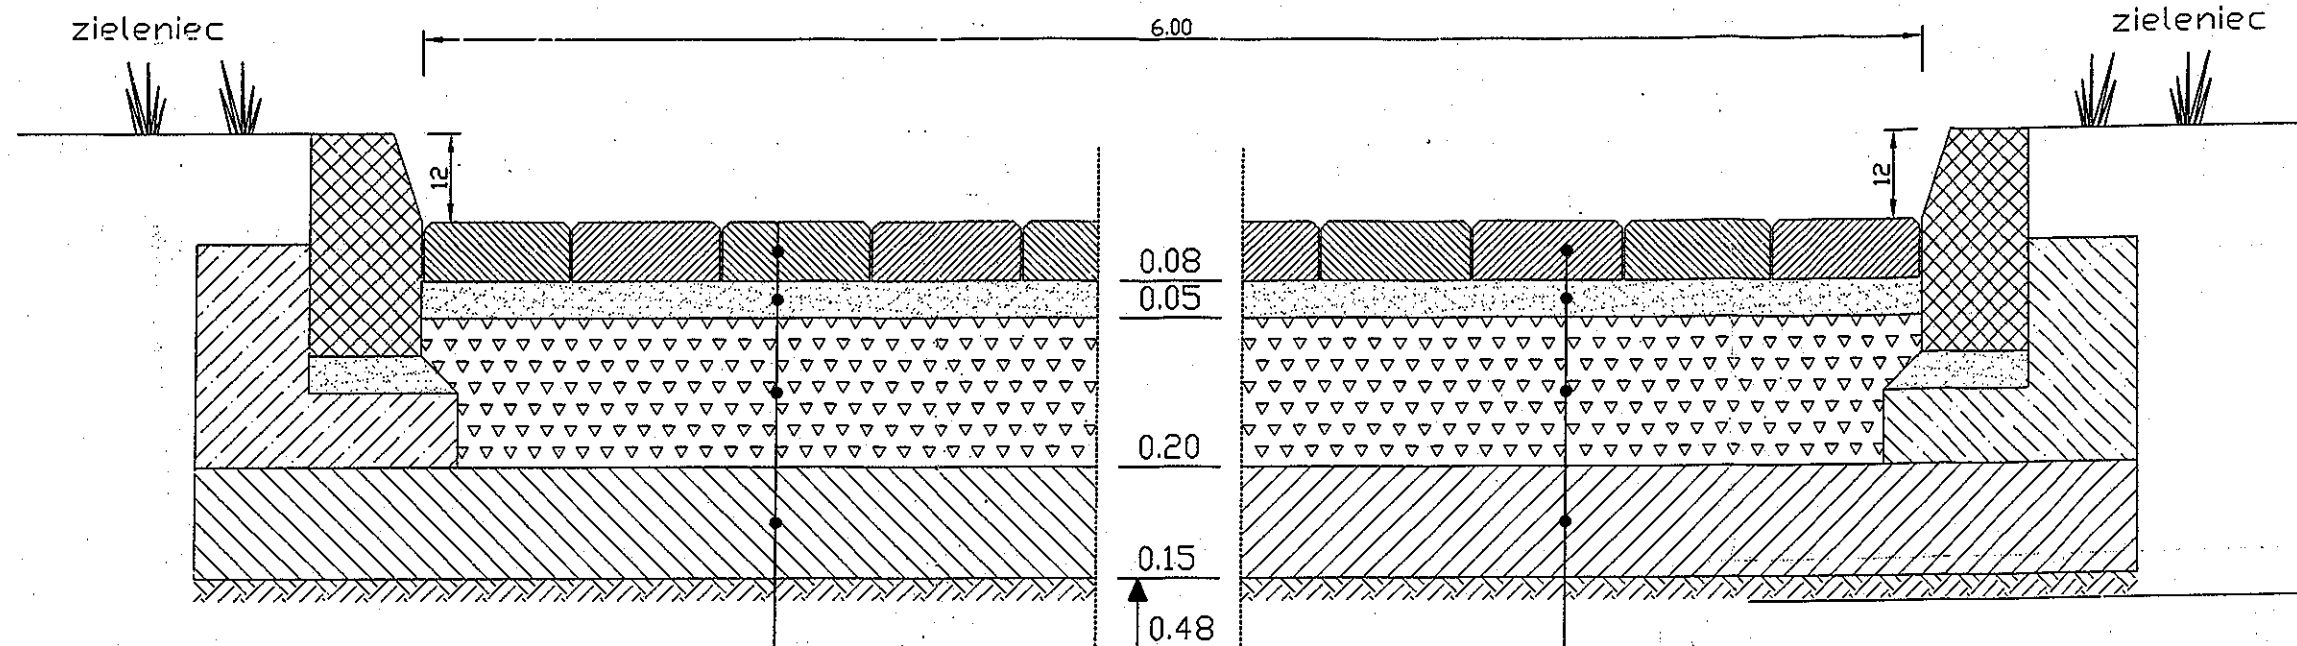


kostka brukowa betonowa gr.8cm kolor szary
 podsypka cementowo piaskowa 1:4 gr.5cm
 lub kruszywo 2 do 8mm
 podbudowa z kruszywa łamanego stabilizowanego mechanicznie 0\63mm gr.20cm
 grunt stabilizowany cementem (w betoniarni) gr.15cm
 $R_m=25MPa$ wg PN-68/8933-08

krawężnik na jazdowy wystający nad krawędź jezdni asfaltowej 4cm dla zachowania linii cieku

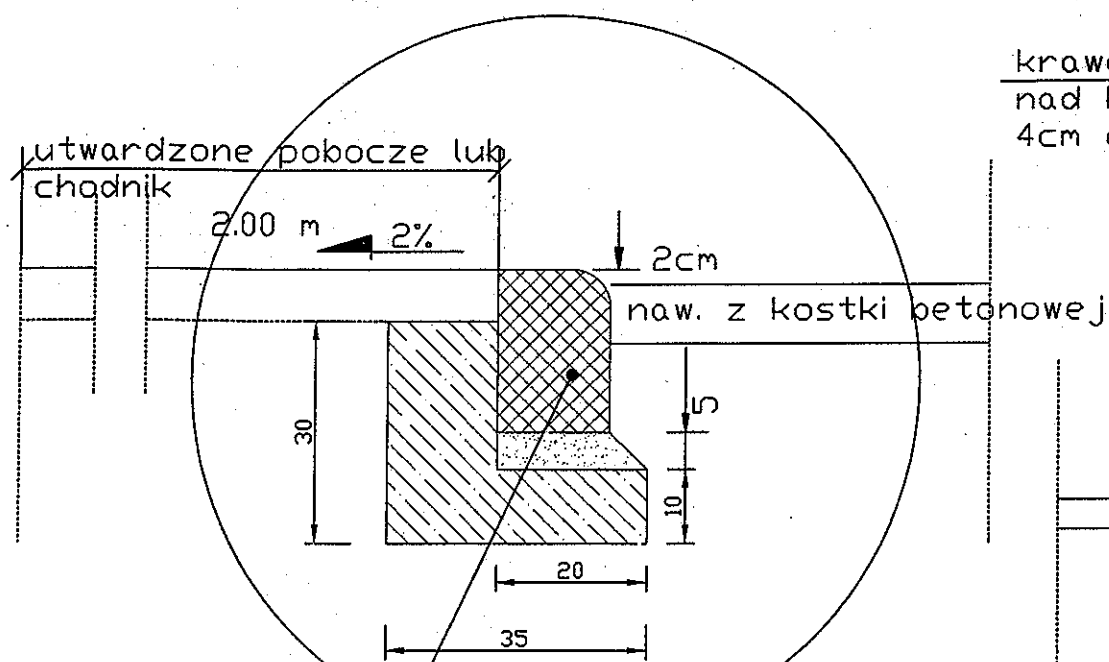

krawężnik betonowy na jazdowy o wym.15x22x100 obniżony na szer. pobocza obustronnie dla niepełnosprawnych dotyczy wjazdów "A" i "B"

SZCZEGÓŁ "B"

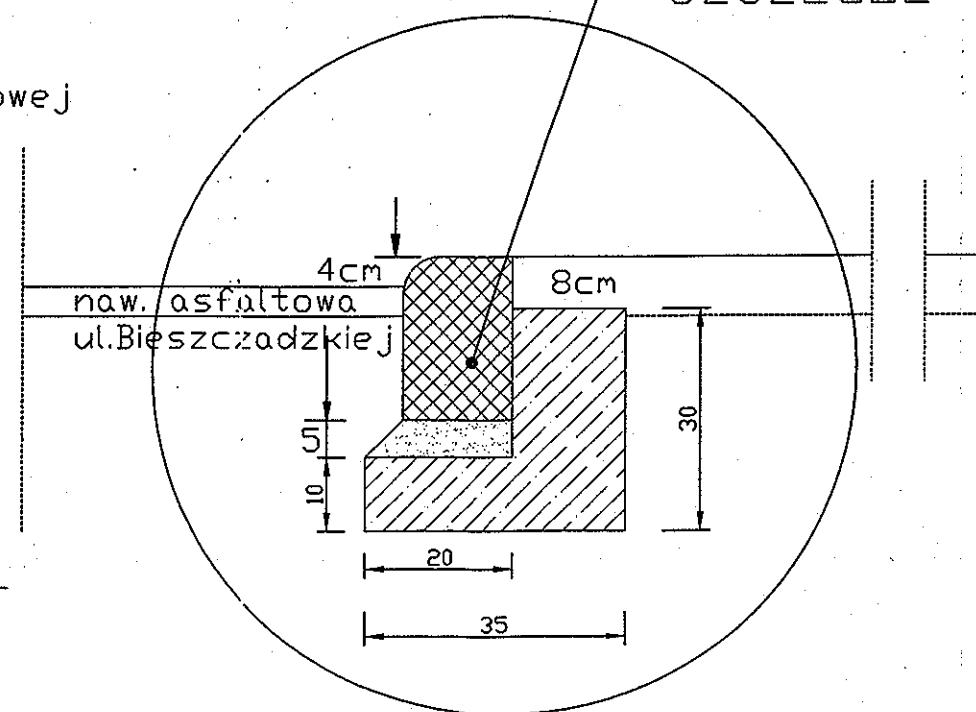

naw. zjazdu z kostki betonowej

PROJEKT WYKONAWCZY CZĘŚCI 1

KOMPLEKSU SPORTOWO-REKREACYJNEGO W LESKU

PŁYWALNIA WRAZ Z ZAGOSPODAROWANIEM TERENU, DROGI, PARKINGI, BOISKA I INFRASTRUKTURA TOWARZYSZĄCA

na działkach ewidencyjnych nr:
 116/3, 116/5, 116/6, 116/7, 116/8, 116/9 z obrębu Lesko-Posada Lesko;
 239/9, 739/3, 1320 z obrębu Lesko

TOM I ZAGOSPODAROWANIE TERENU

ZESZYT I PROJEKT UKSZTAŁTOWANIA TERENU, PARKINGU, CHODNIKÓW I MAŁEJ ARCHITEKTURY, BOISK PIASZCZYSTYCH I PLACU ZABAW

Inwestor:



URZĄD MIASTA I GMINY LESKO
 ul. Parkowa 1
 38-600 Lesko
 tel. (013) 469 80 01

Jednostka projektowa:



AUTORSKA PRACOWNIA ARCHITEKTURY CAD SP. Z O.O.
 ul. Zamieniecka 46, 04-158 Warszawa
 tel. 740 11 45, 740 11 50, fax. 879 84 20,
 e-mail: apacad@pro.onet.pl; www.apacad.pl

Projektanci:

zagospodarowanie terenu,
 mała architektura:

arch. Krzysztof Popiński
 (główny projektant)
 inż. Andrzej Żak

St 56/84
 268/KI/74

Rysunek:

Numer rysunku:

Nazwa rysunku:

10

PROJEKT ZJAZDU Z ULICY BIESZCZADZKIEJ
 - KONSTRUKCJA ZJAZDU
 I PRZKROJE KONSTRUKCYJNE

Skala: 1:10

listopad 2008r.