


SZCZEGÓŁ "A"
SKALA 1:10

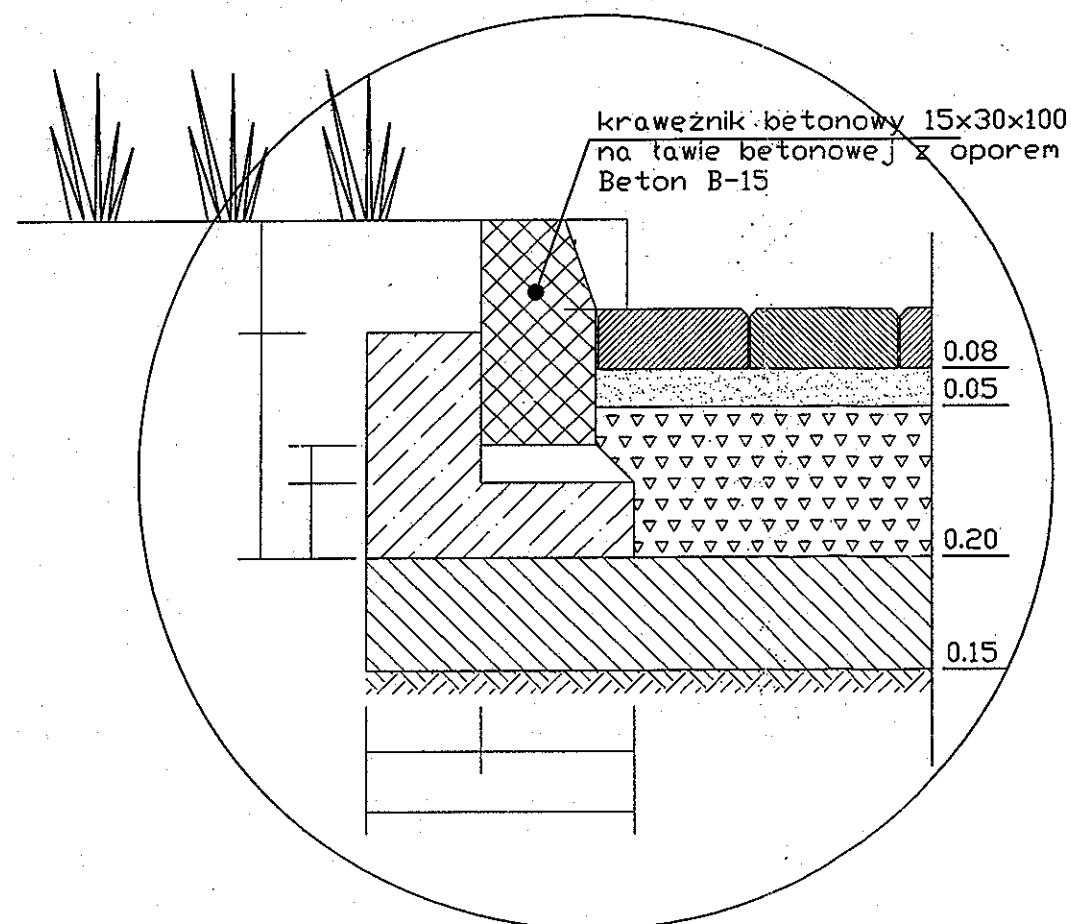

Konstrukcja wg. rysunku Nr 11

PROJEKT WYKONAWCZY
CZĘŚCI 1

KOMPLEKSU SPORTOWO-REKREACYJNEGO
W LESKU

PŁYWALNIA WRAZ Z ZAGOSPODAROWANIEM
TERENU, DROGI, PARKINGI, BOISKA I
INFRASTRUKTURA TOWARZYSZĄCA

na działkach ewidencyjnych nr:
116/3, 116/5, 116/6, 116/7, 116/8, 116/9 z obrębów Lesko-Posada Lesko;
239/9, 739/3, 1320 z obrębów Lesko

TOM I ZAGOSPODAROWANIE TERENU

ZESZYT I PROJEKT UKSZTAŁTOWANIA
TERENU, PARKINGU, CHODNIKÓW
I MAŁEJ ARCHITEKTURY, BOISK
PIASZCZYSTYCH I PLACU ZABAW

Inwestor:



URZĄD MIASTA I GMINY LESKO
ul. Parkowa 1
38-600 Lesko
tel. (013) 469 80 01

Jednostka projektowa:



AUTORSKA PRACOWNIA ARCHITEKTURY CAD SP. Z O.O.
ul. Zamieniecka 46, 04-158 Warszawa
tel. 740 11 45, 740 11 50, fax. 879 84 20,
e-mail: apacad@pro.onet.pl; www.apacad.pl

Projektanci:

zagospodarowanie terenu, mała architektura:	arch. Krzysztof Popiński (główny projektant) inż. Andrzej Zak	St 56/84 268/KI/74
--	---	-----------------------

Rysunek:

Numer rysunku:	Nazwa rysunku:
9	PROJEKT ZJAZDU Z ULICY BIESZCZADZKIEJ - PRZEKRÓJ ZJAZDU

Skala: 1:50

listopad 2008r.