


Szafa oświetleniowa TD

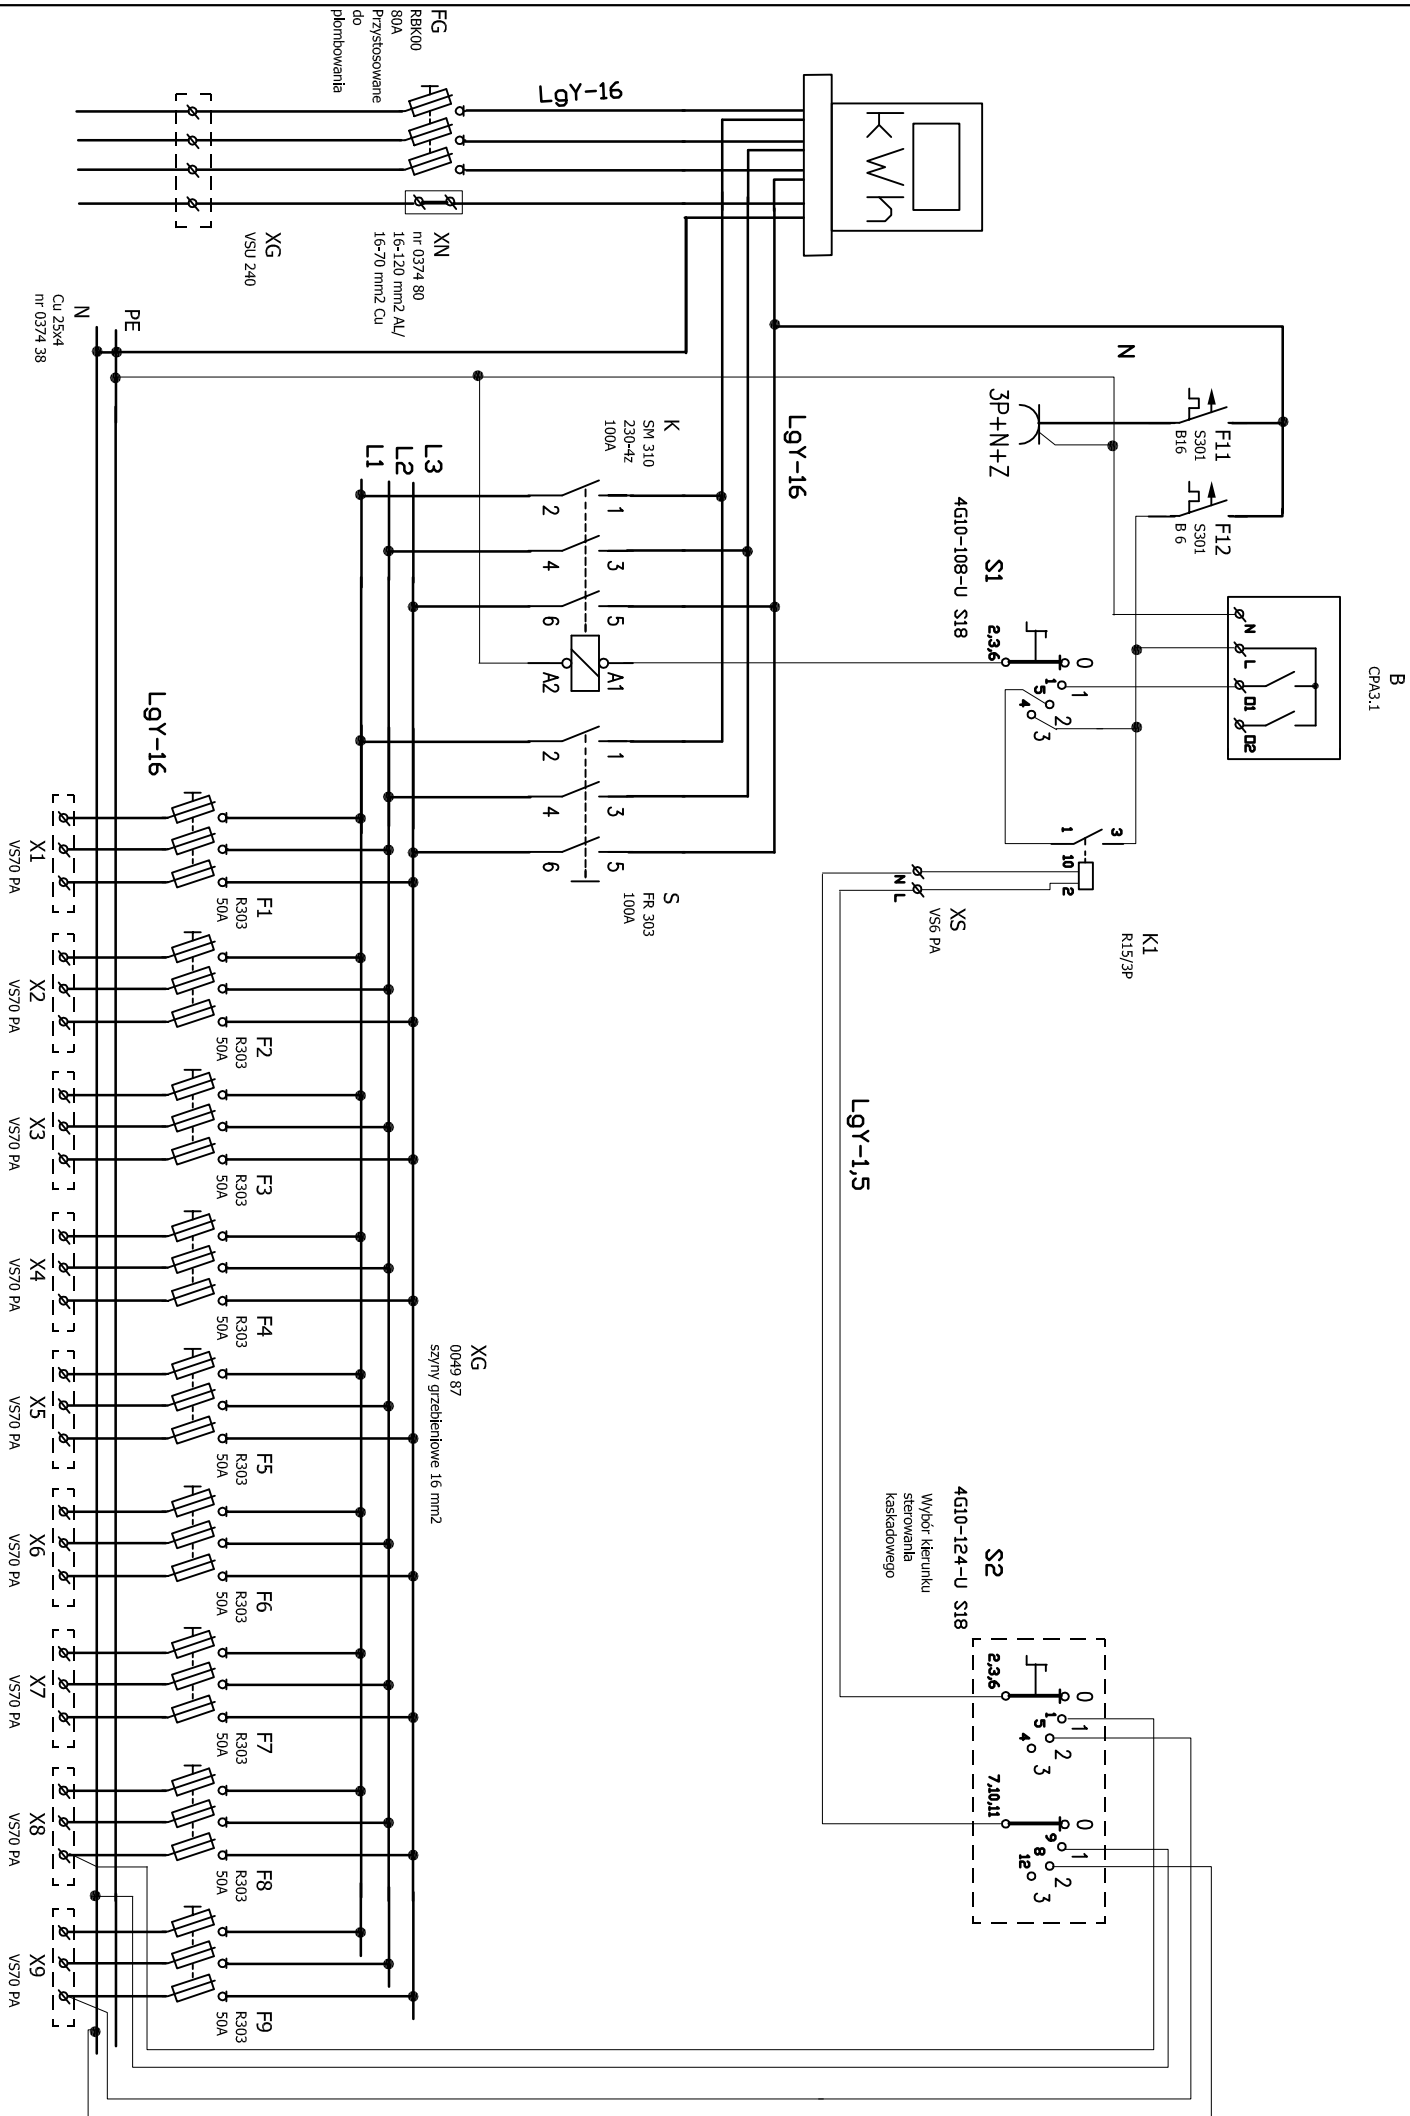

Pozycje łącznika S1  
0-wyłączone  
1-sterowanie zegarem  
2-sterowanie kaskadowe  
3- włączenie ręczne

PROJEKT WYKONAWCZY	
CZĘŚCI 1	
KOMPLEKSU SPORTOWO-REKREACYJNEGO W LESKU	
PŁY WALNIA WRAZ Z ZAGOSPODAROWANIEM TERENU, DROGI, PARKINGI, BOISKA I INFRASTRUKTURA TOWARZYSZĄCA	
na działkach ewidencyjnych nr: 116/3, 116/5, 116/6, 116/7, 116/8, 116/9 z obrębów Lesko-Posada Lesko; 239/9, 739/3, 1320 z obrębów Lesko	
TOM I	ZAGOSPODAROWANIE TERENU
ZESZYT V	PROJEKT SIECI ELEKTROENERGETYCZNYCH I OŚWIETLENIA TERENU
Investor:	URZĄD MIASTA I GMINY LESKO ul. Parkowa 1 38-600 Lesko tel.(013) 469 80 01
Jednostka projektowa:	AUTORSKA PRACOWNIA ARCHITEKTURY CAD SP. Z O.O. ul. Zamieniecka 46, 04-158 Warszawa tel. 740 11 45, 740 11 50, fax. 879 84 20, e-mail: apacad@pro.onet.pl, www.apacad.pl
Projektanci:	Jan Cenian 289/69
Rysunek:	Nazwa rysunku:
Numer rysunku:	
E-06-1	TABLICA OŚWIETLENIA ZEWNĘTRZNEGO TO- -SCHEMAT
Skala:	12-2008