



E-01-1 Tablica główna TG-schema

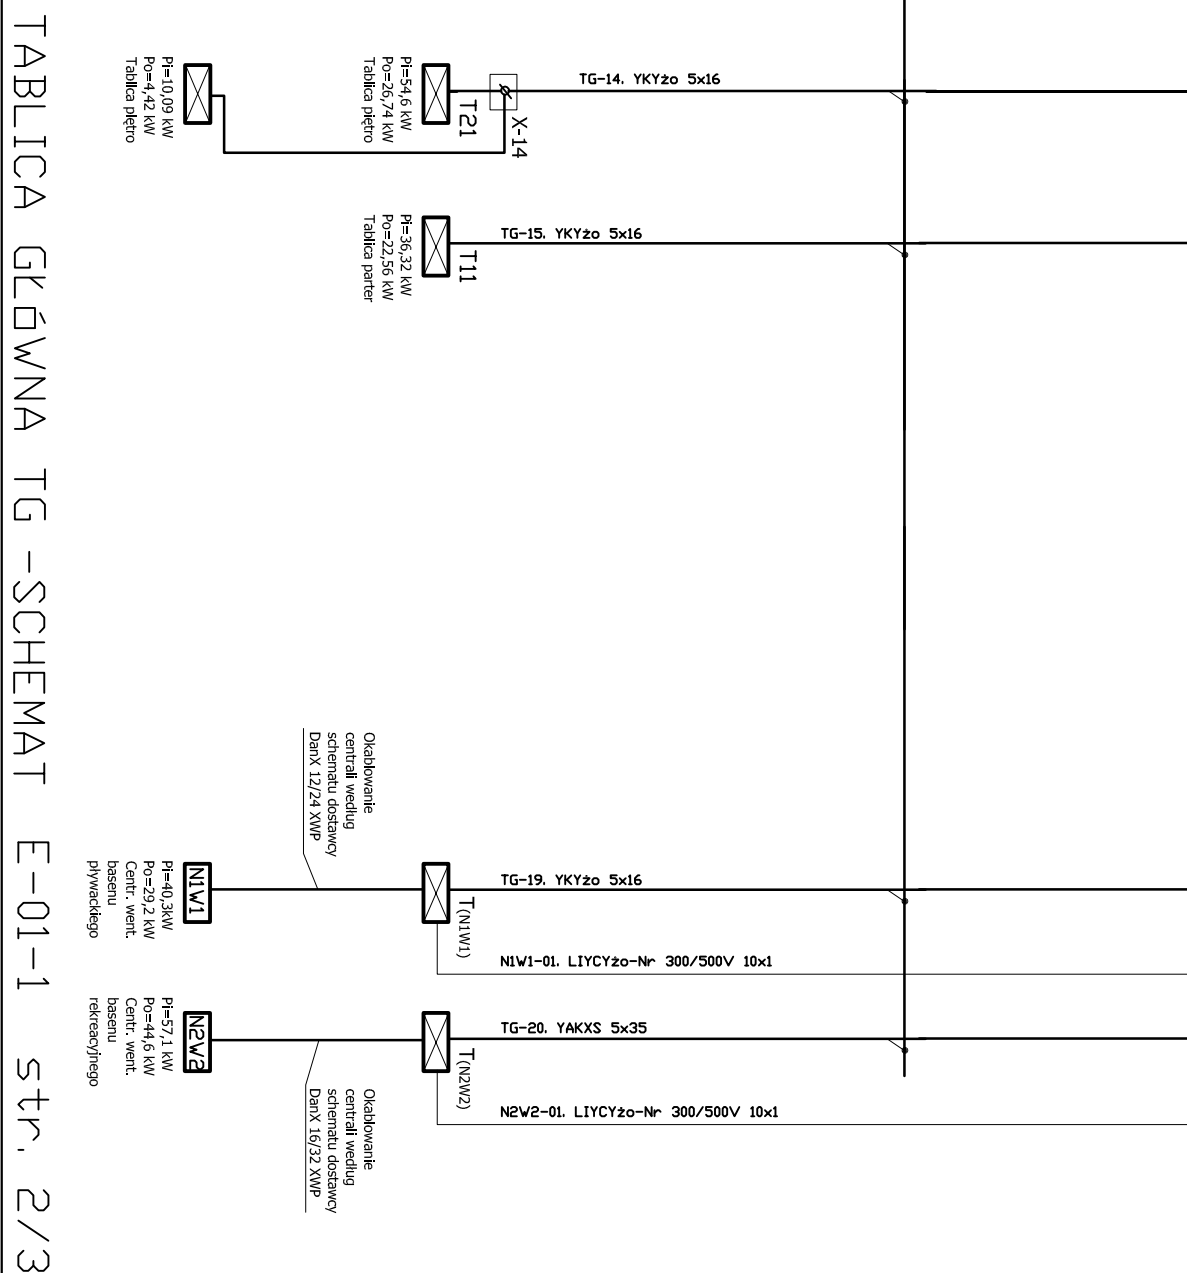

TABLICA GŁÓWNA TG -SCHEMAT E-01-1 str. 2/3

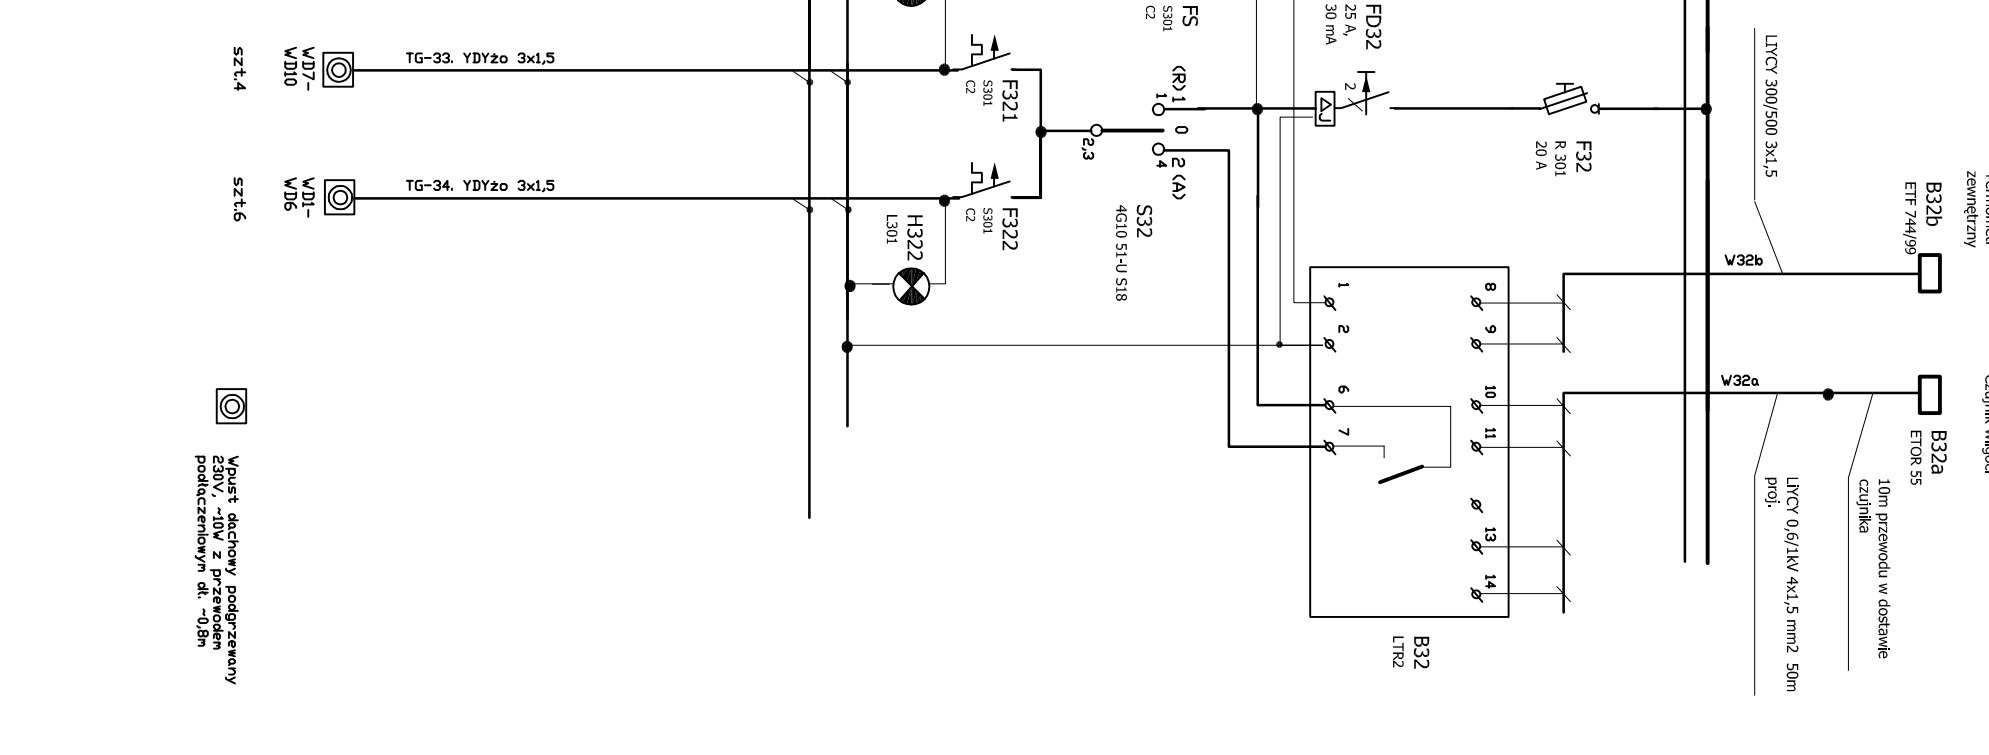

TABLICA GŁÓWNA TG -SCHEMAT E-01-1 str. 3/3