


# SZ7

Tablica oblegu basenu ozdobnego, ujęta w projekcie elektrycznym technologii basenowej

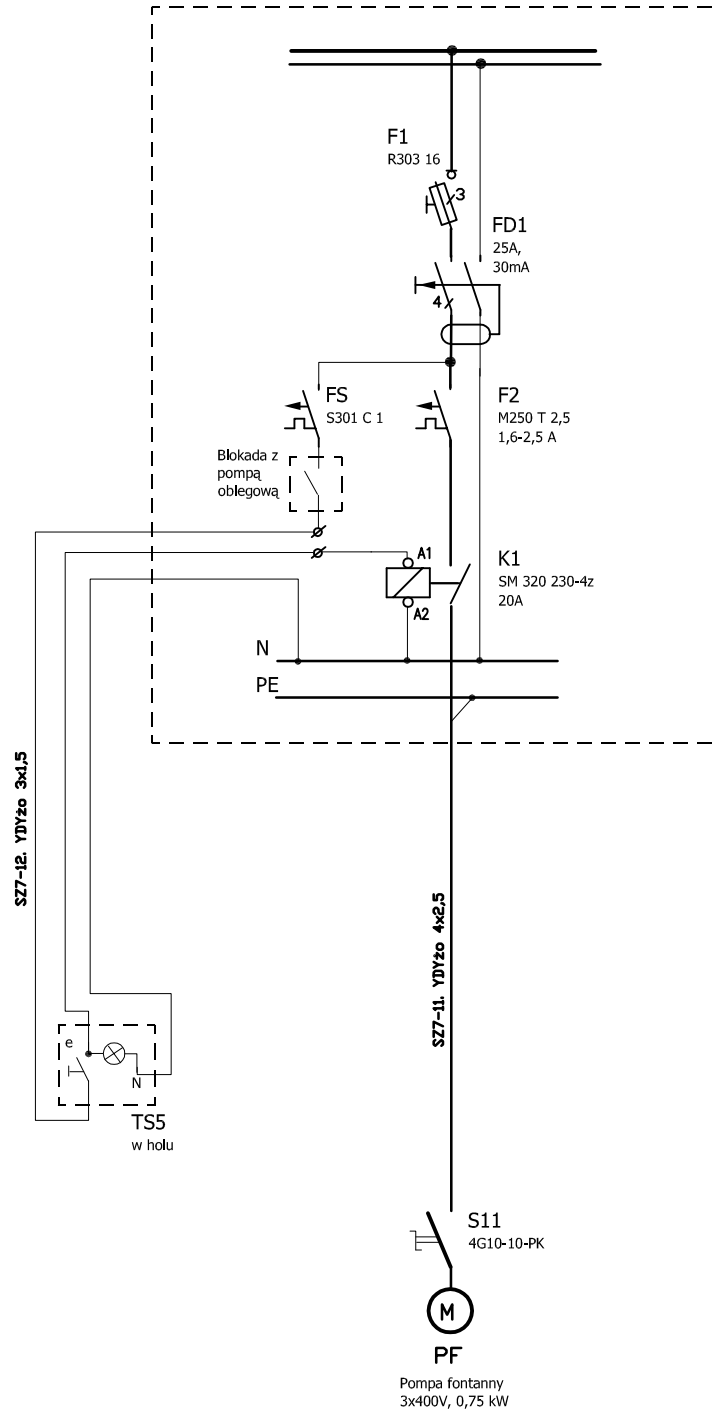

Układ sieci TN-S

Temat (obiekt)	Nazwa rysunku	Funkcja	Imię i nazwisko	Nr. uprawnień	Podpis
Kompleks sportowo-rekreacyjny przy ulicy Bieszczadzkiej w Lesku PŁYWAŁNIA Tom IV "INSTALACJE ELEKTRYCZNE I SŁABOPRĄDOWE" ZESZYT 1 INSTALACJE ELEKTRYCZNE	Schemat zasilania i sterowania pompy fontanny	Projektował	Inż. Jan Cenian	289/69	
		Skala	Data	Nr. rysunku	
			listopad 2008	E-04	