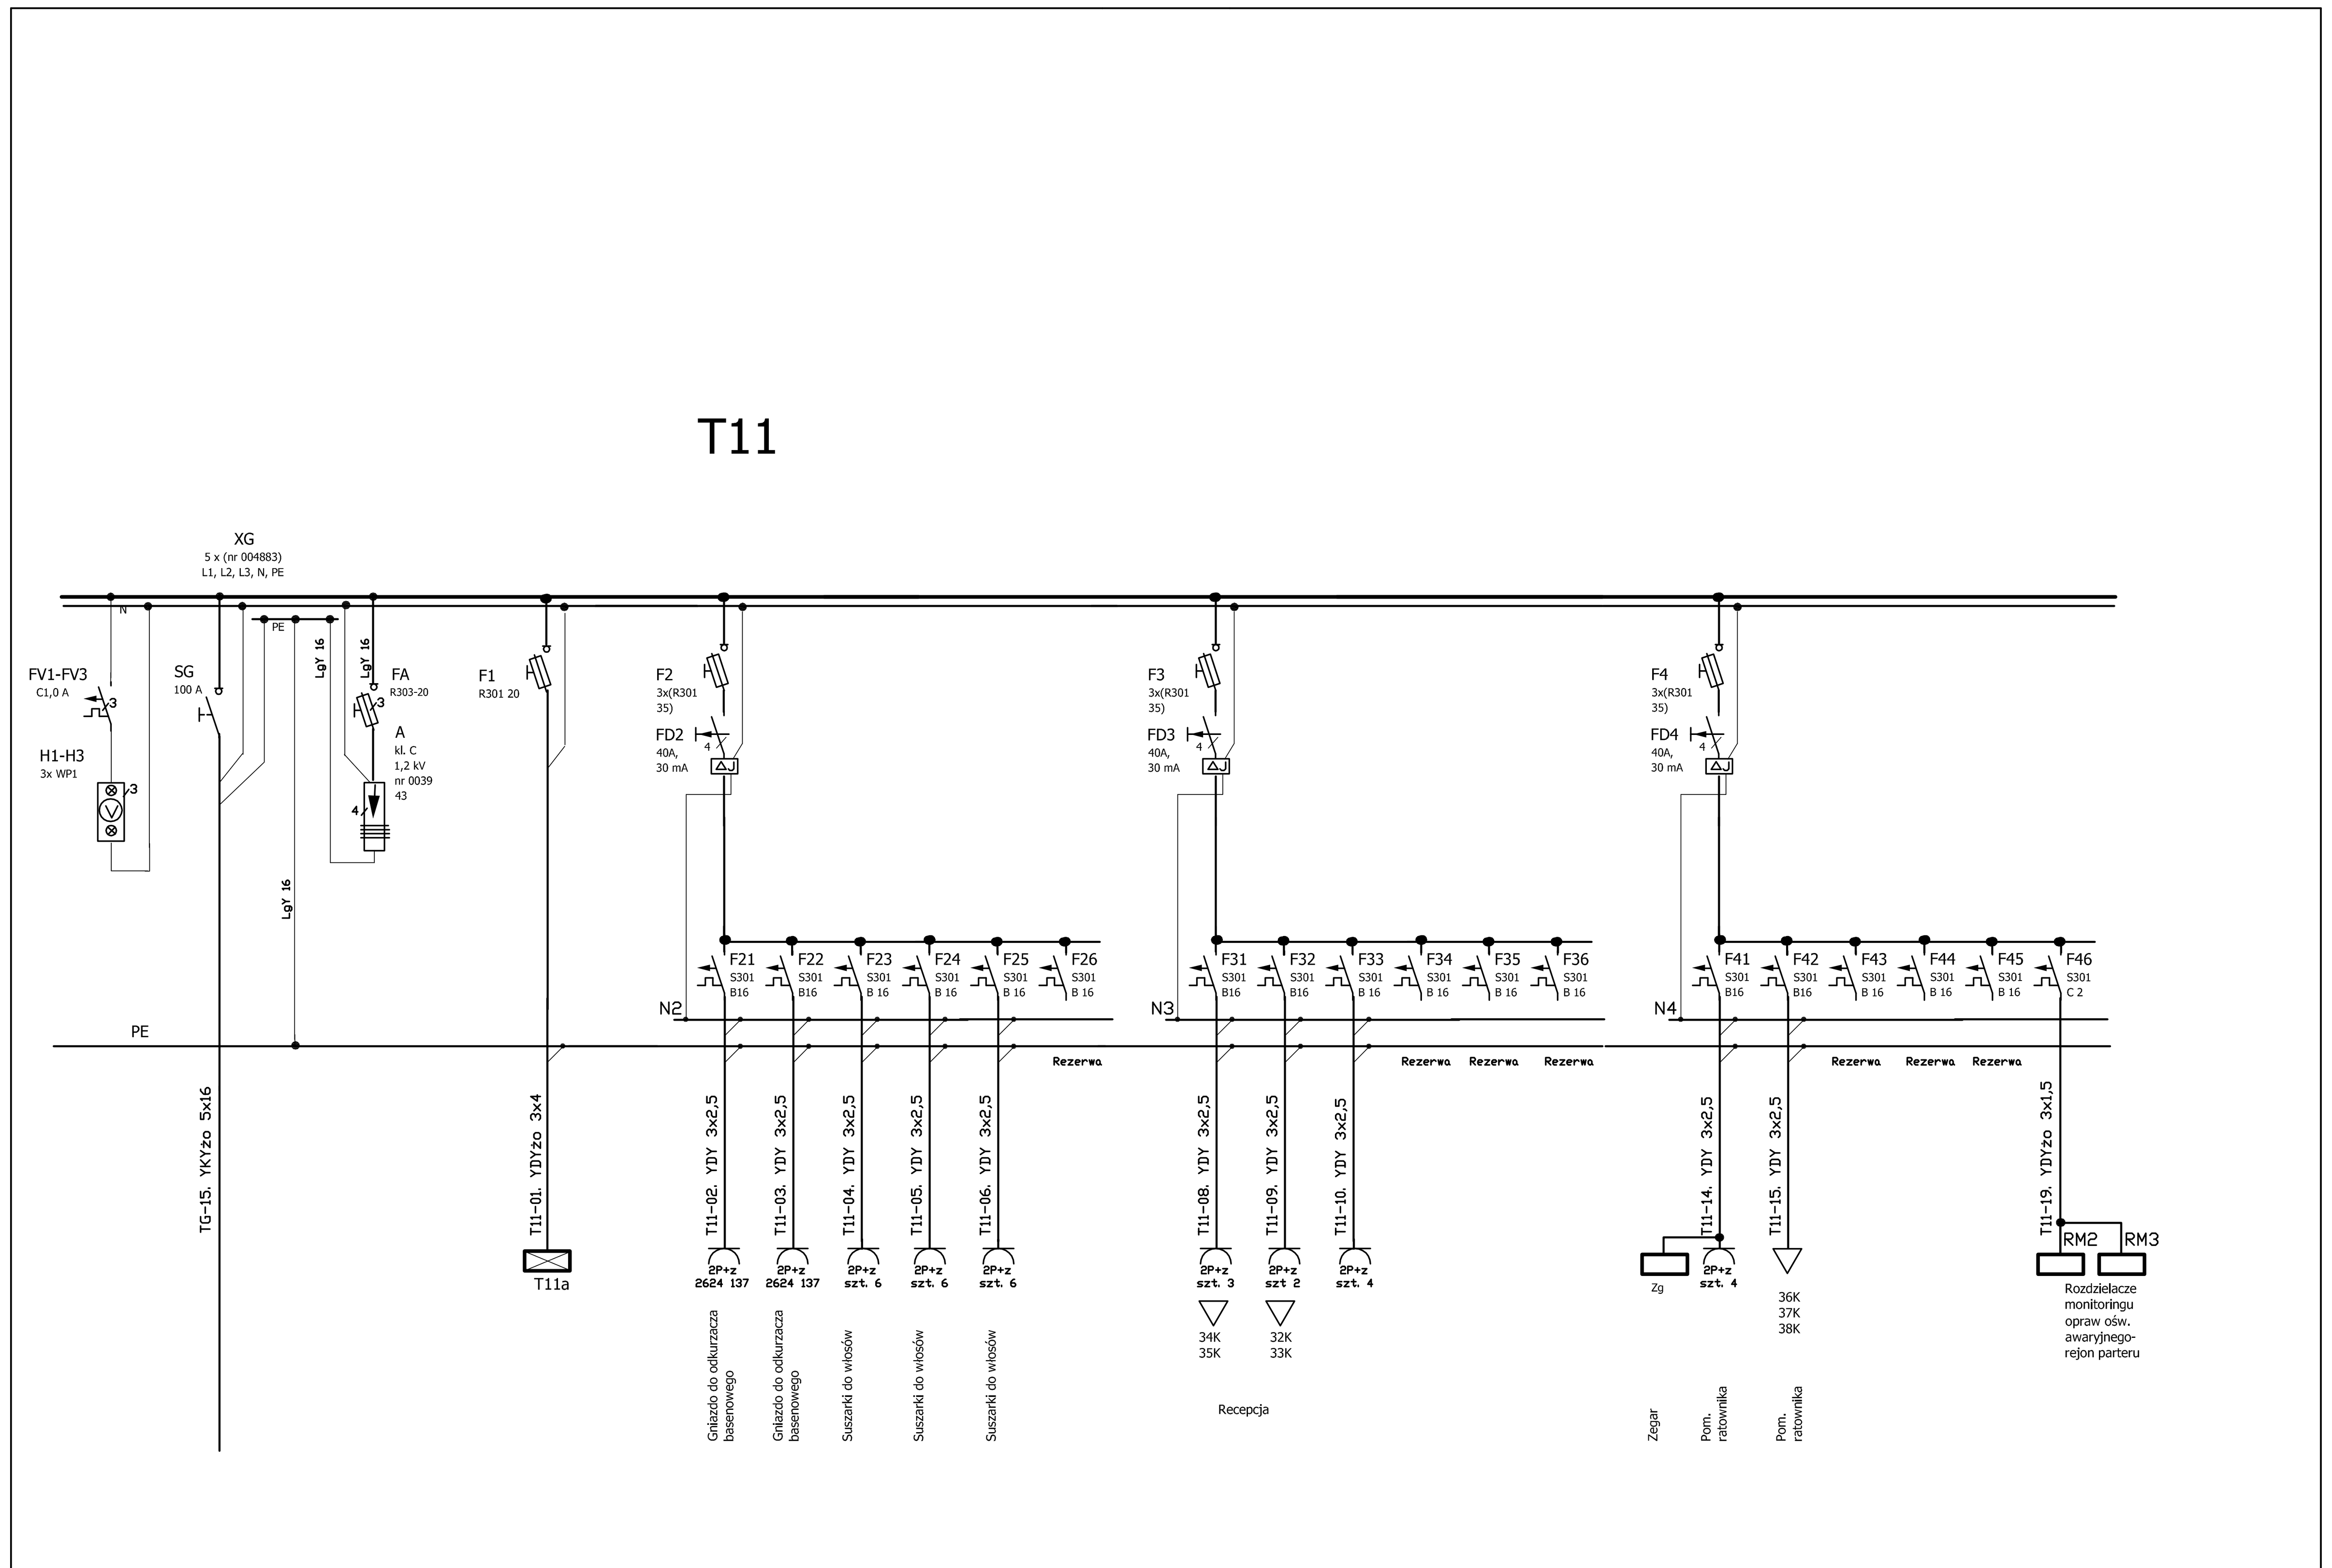

Temat (obiekt)	Nazwa rysunku	Funkcja	Imię i nazwisko	Nr uprawnień	Podpis
Kompleks sportowo-rekreacyjny przy ulicy Bieszczadzkiej w Lesku PŁYWALNIA Tom IV "INSTALACJE ELEKTRYCZNE I SŁABOPRĄDOWE" ZESZYT 1 INSTALACJE ELEKTRYCZNE	Tablica parteru T11- schemat	Projektował	Inż. Jan Cenian	289/69	
		Skala	Data: Listopad 2008	Nr rysunku: E-07-1	str. 1/4

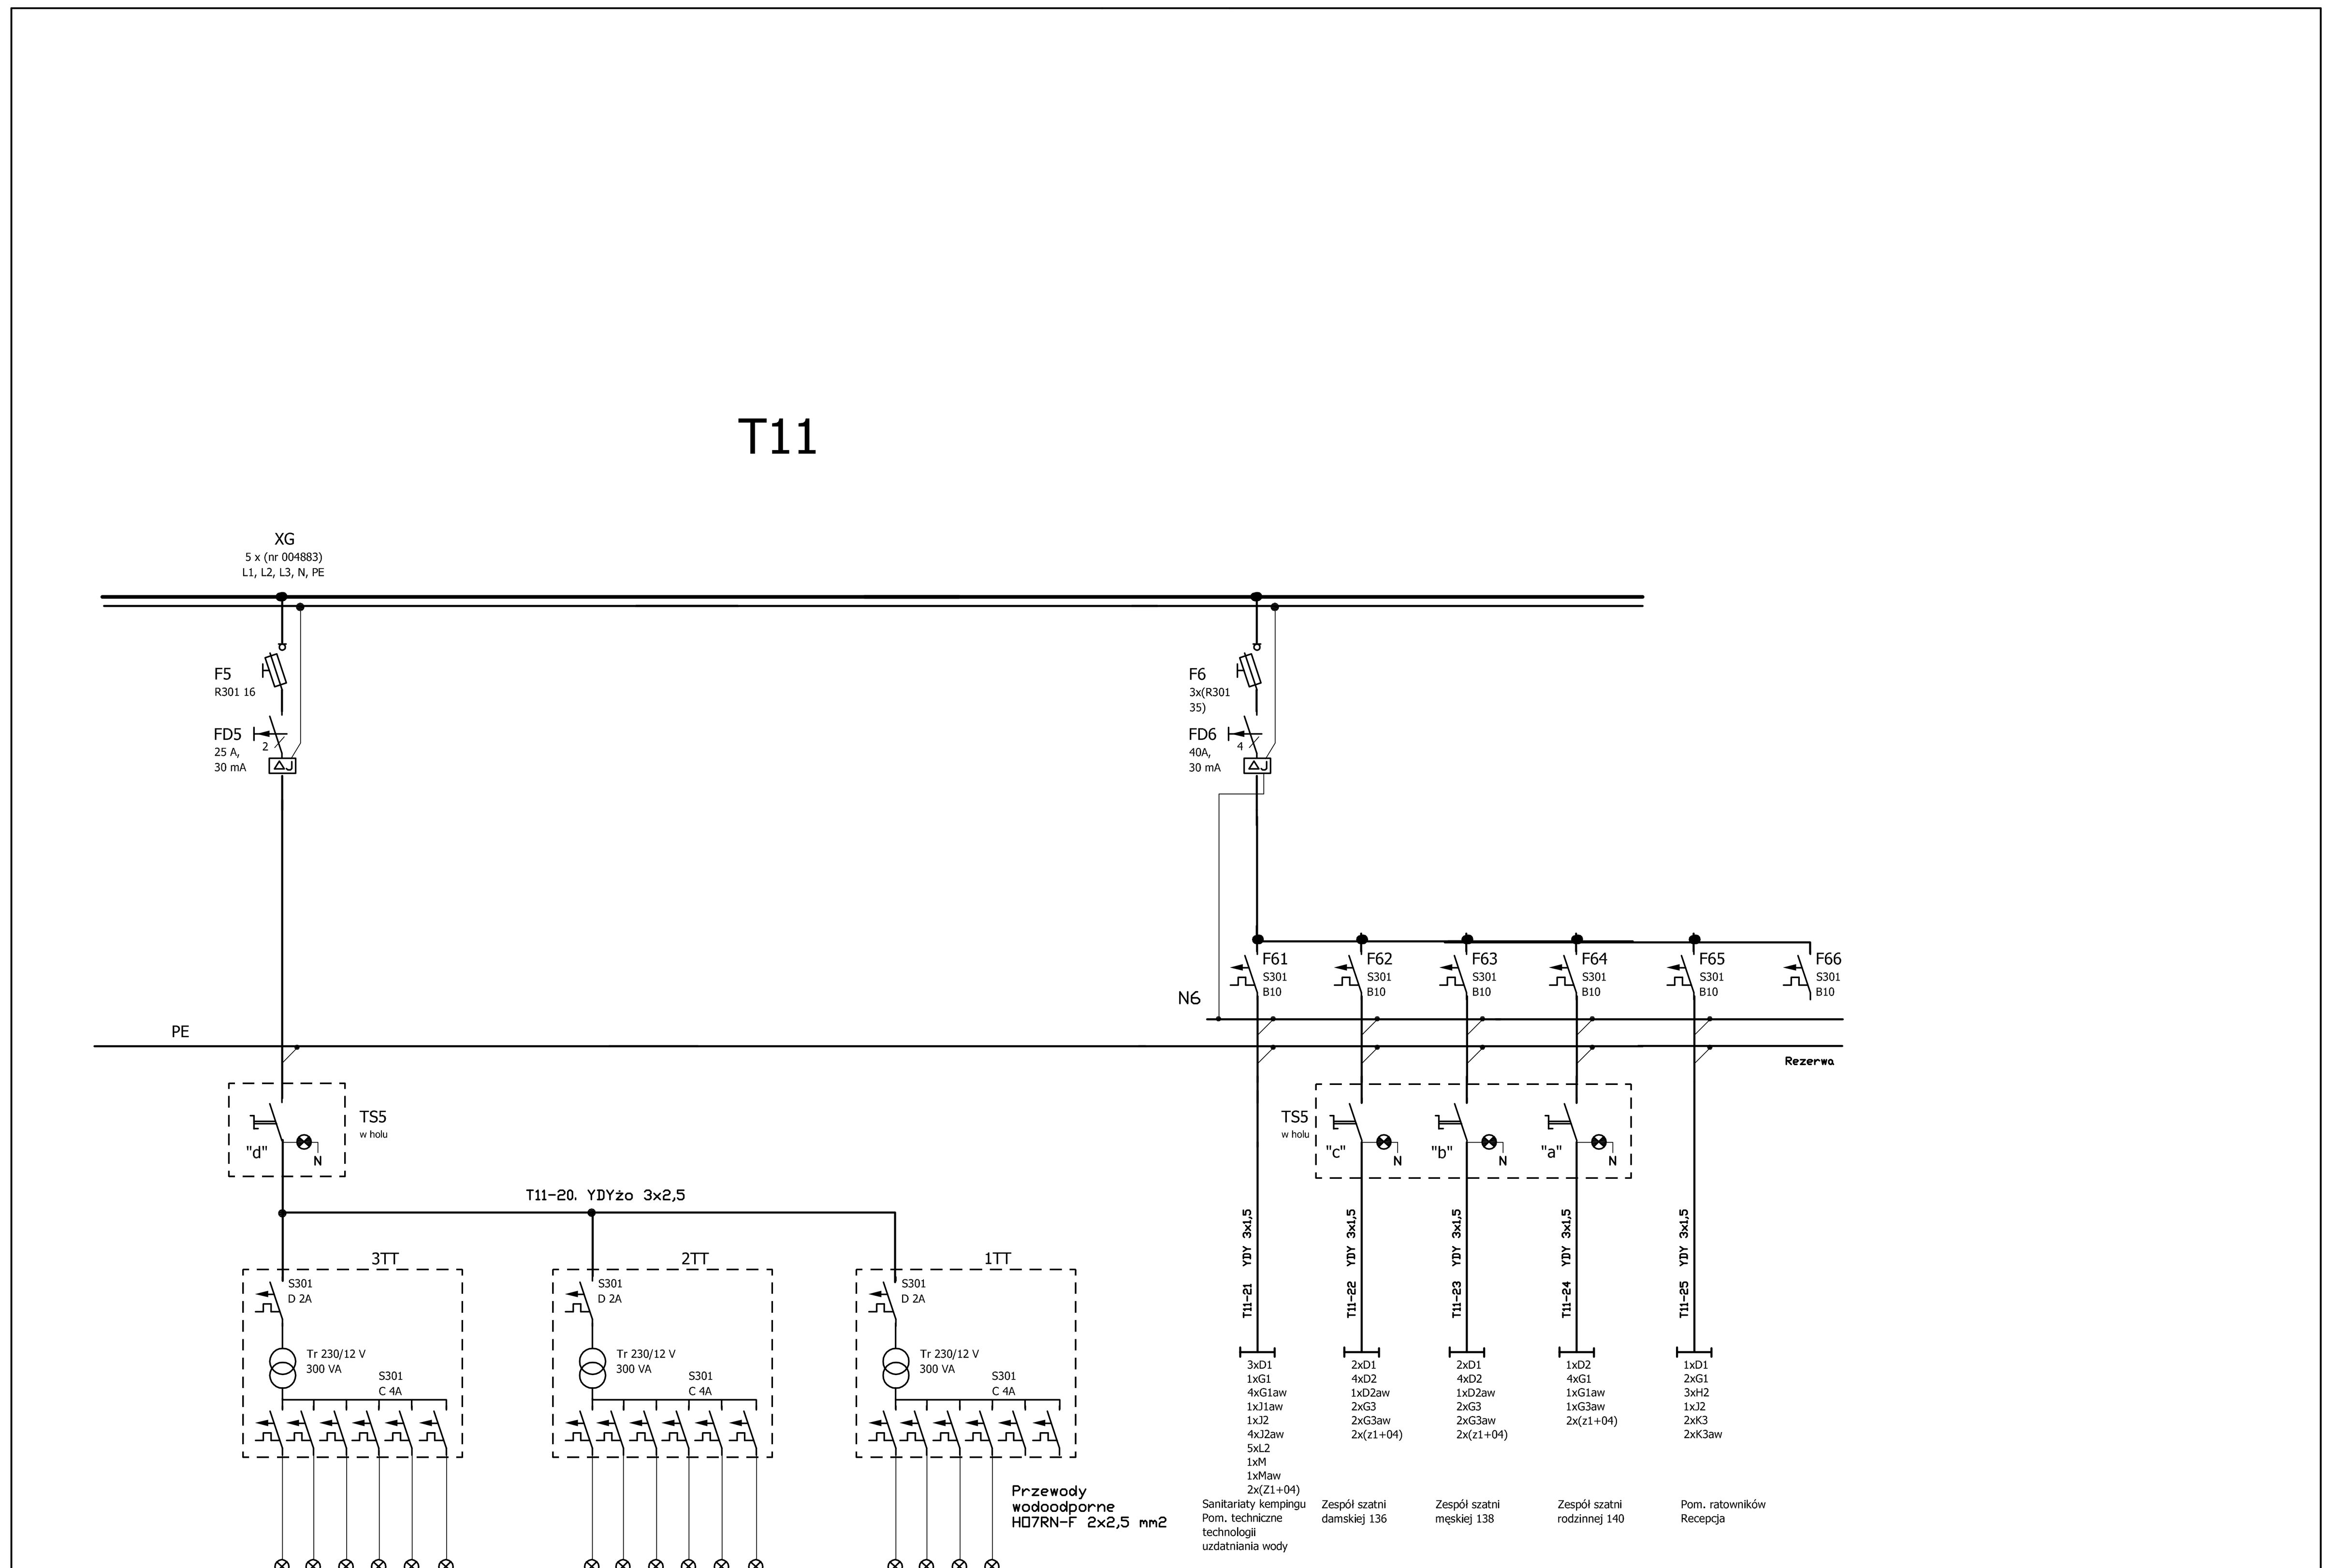

Temat (obiekt)	Nazwa rysunku	Funkcja	Imię i nazwisko	Nr uprawnień	Podpis
Kompleks sportowo-rekreacyjny przy ulicy Bieszczadzkiej w Lesku PŁYWALNIA Tom IV "INSTALACJE ELEKTRYCZNE I SŁABOPRĄDOWE" ZESZYT 1 INSTALACJE ELEKTRYCZNE	Tablica parteru T11- schemat	Projektował	Inż. Jan Cenian	289/69	
		Skala	Data: Listopad 2008	Nr rysunku: E-07-1	str. 2/4

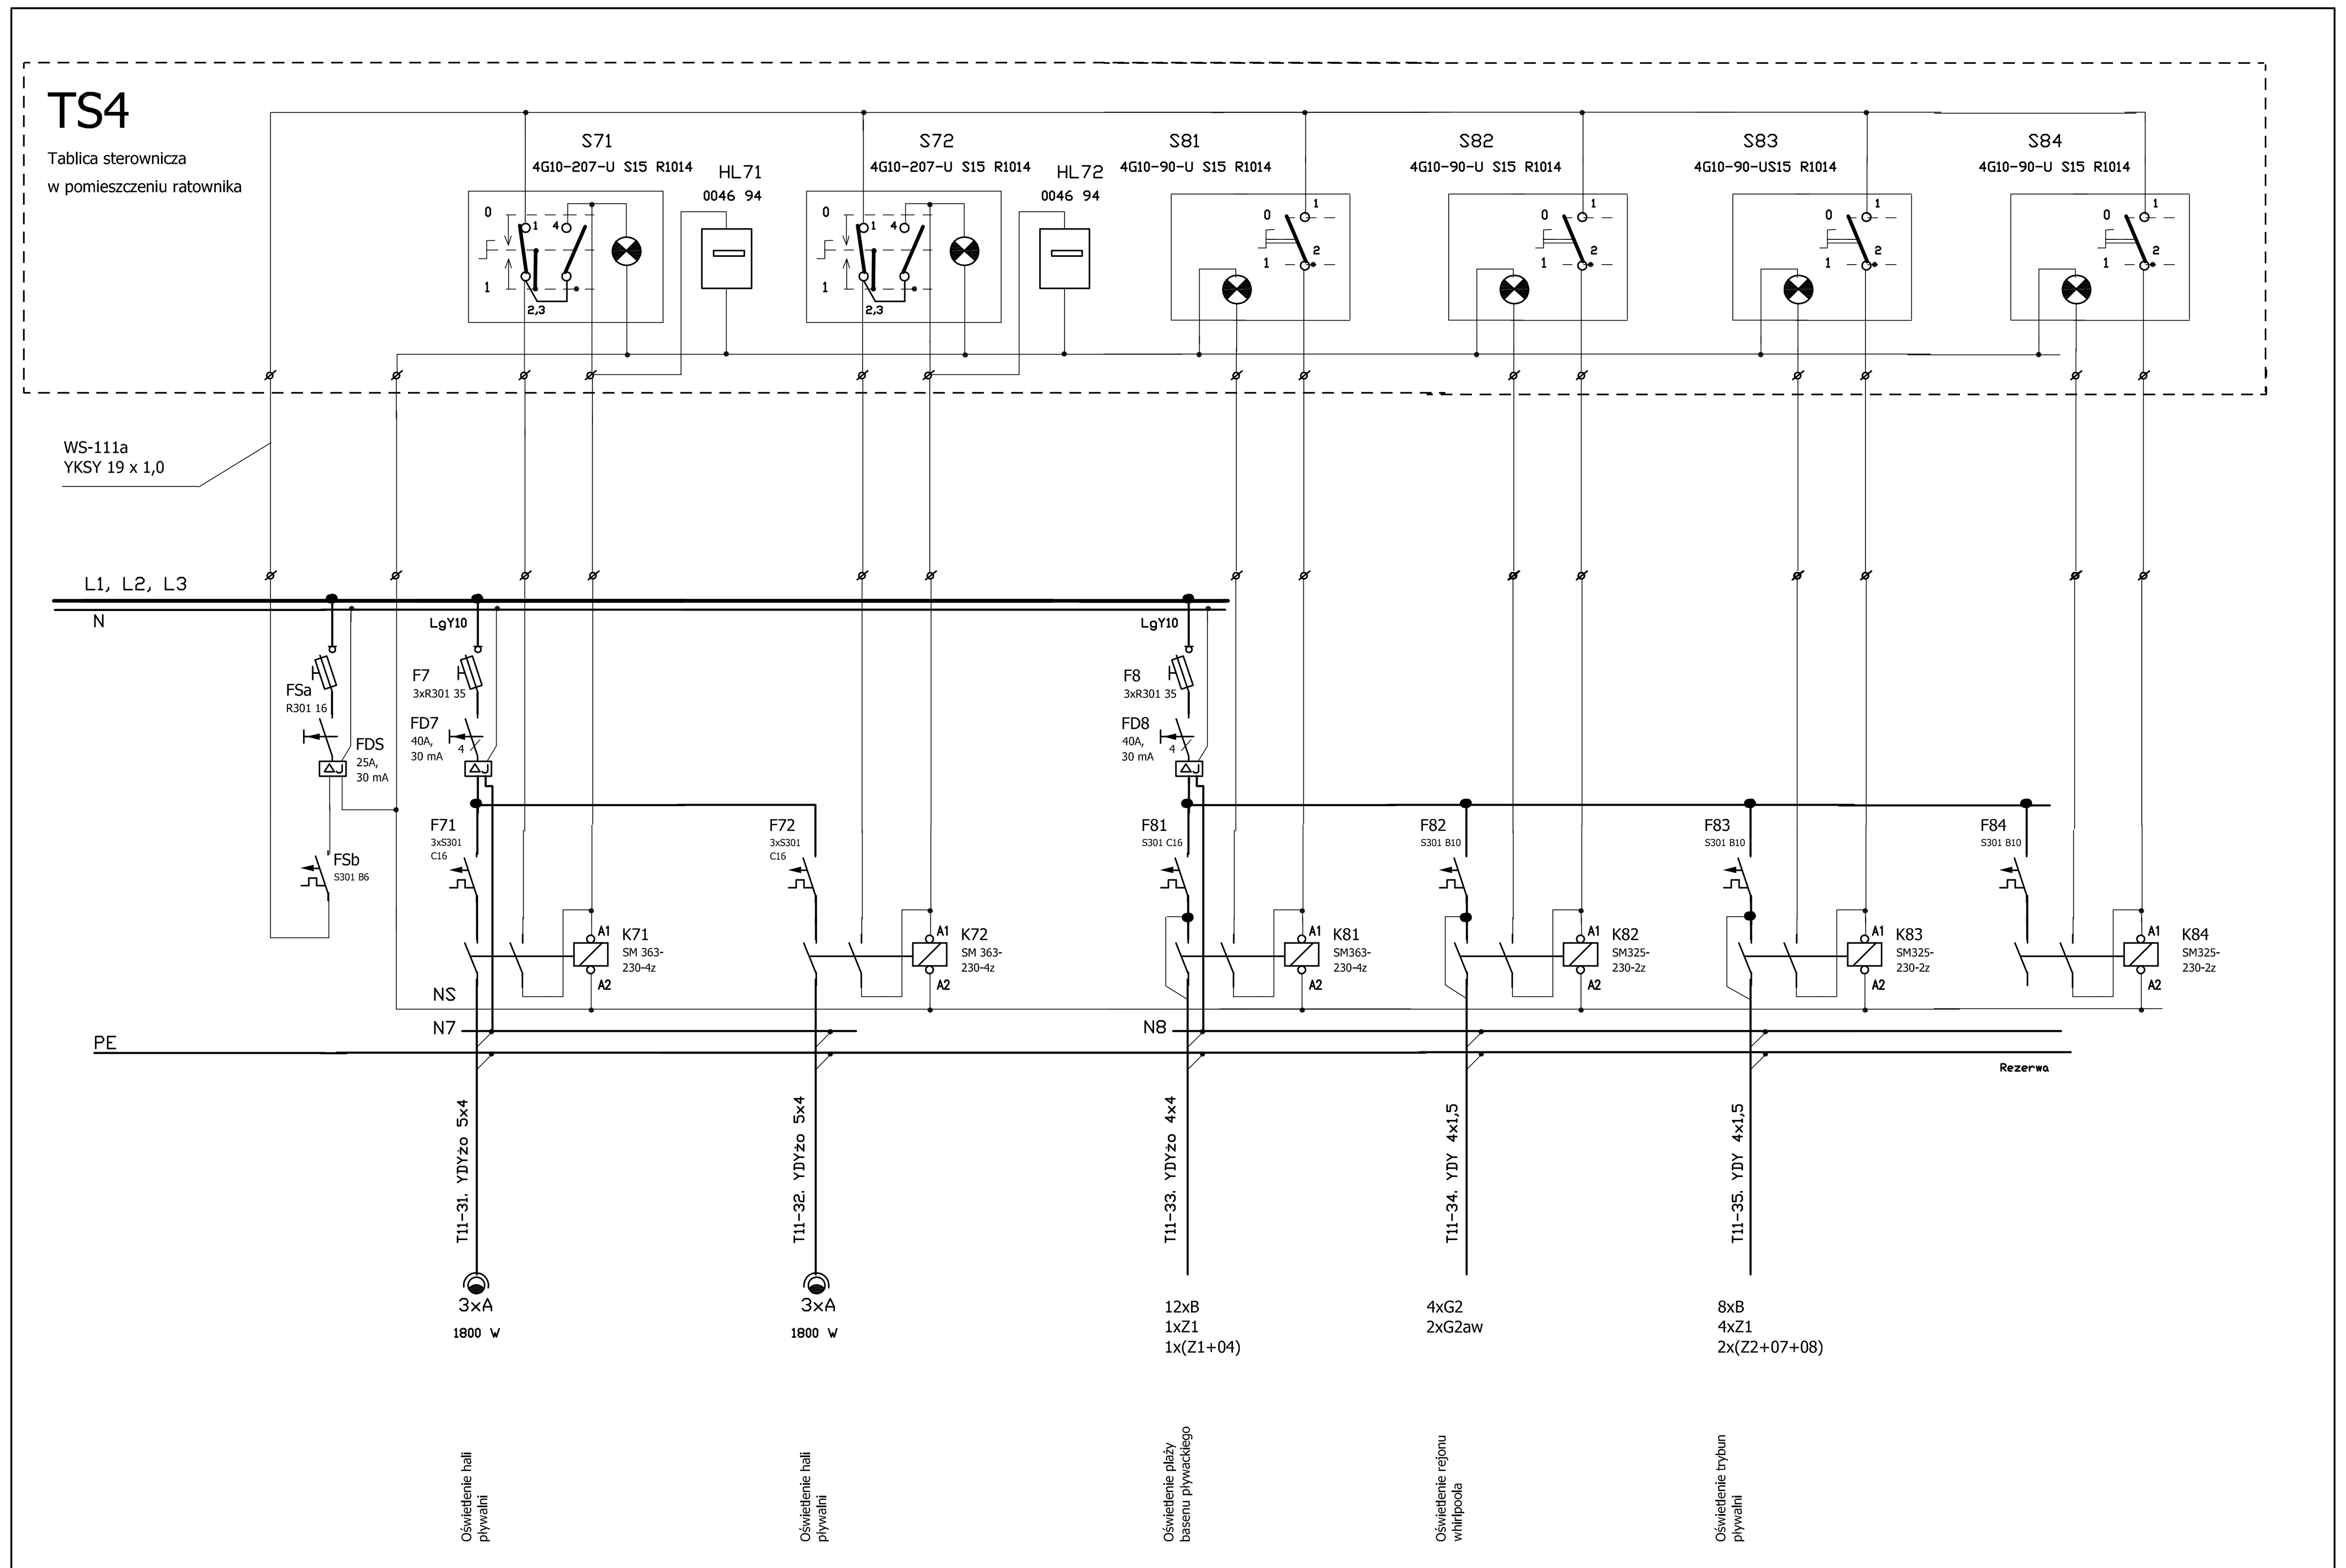

Temat (obiekt)	Nazwa rysunku	Funkcja	Imię i nazwisko	Nr uprawnień	Podpis
Kompleks sportowo-rekreacyjny przy ulicy Bieszczadzkiej w Lesku PŁYWALNIA Tom IV "INSTALACJE ELEKTRYCZNE I SŁABOPRĄDOWE" ZESZYT 1 INSTALACJE ELEKTRYCZNE	Tablica parteru T11- schemat	Projektował	Inż. Jan Cenian	289/69	
		Skala	Data: Listopad 2008	Nr rysunku: E-07-1	str. 3/4

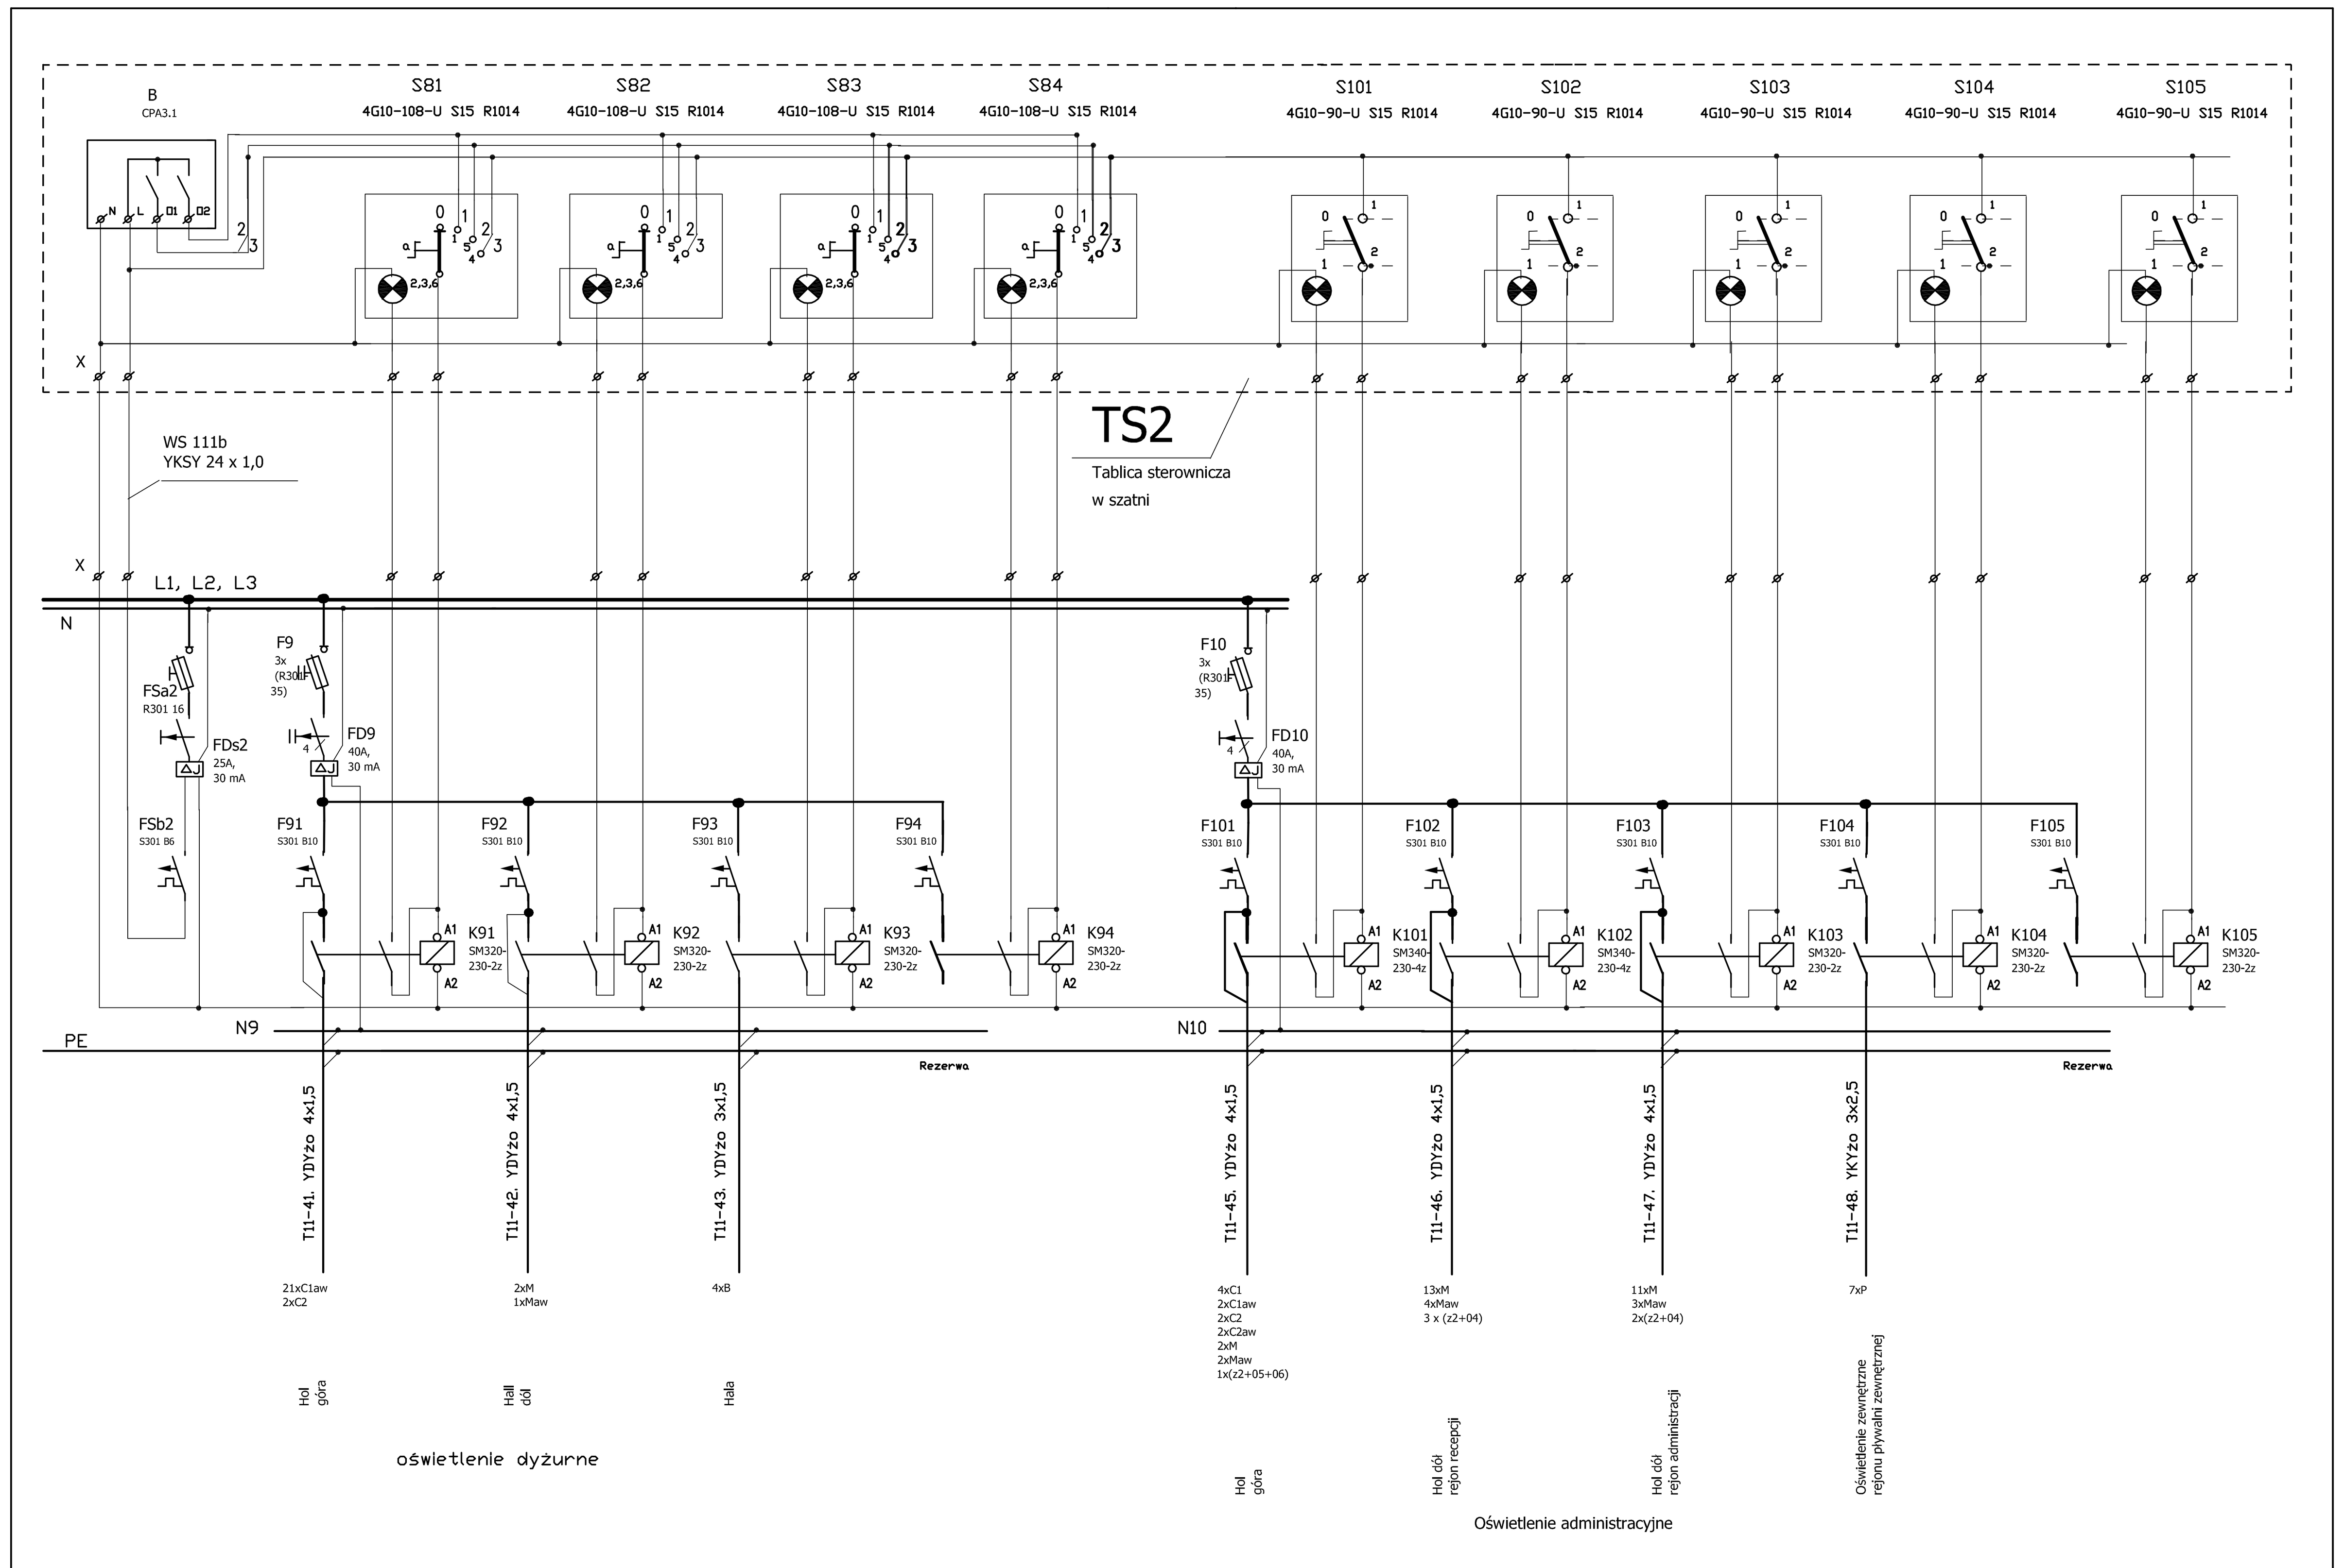

Temat (obiekt)	Nazwa rysunku	Funkcja	Imię i nazwisko	Nr uprawnień	Podpis
Kompleks sportowo-rekreacyjny przy ulicy Bieszczadzkiej w Lesku PŁYWALNIA Tom IV "INSTALACJE ELEKTRYCZNE I SŁABOPRĄDOWE" ZESZYT 1 INSTALACJE ELEKTRYCZNE	Tablica parteru T11- schemat	Projektował	Inż. Jan Cenian	289/69	
		Skala	Data: Listopad 2008	Nr rysunku: E-07-1	str. 4/4