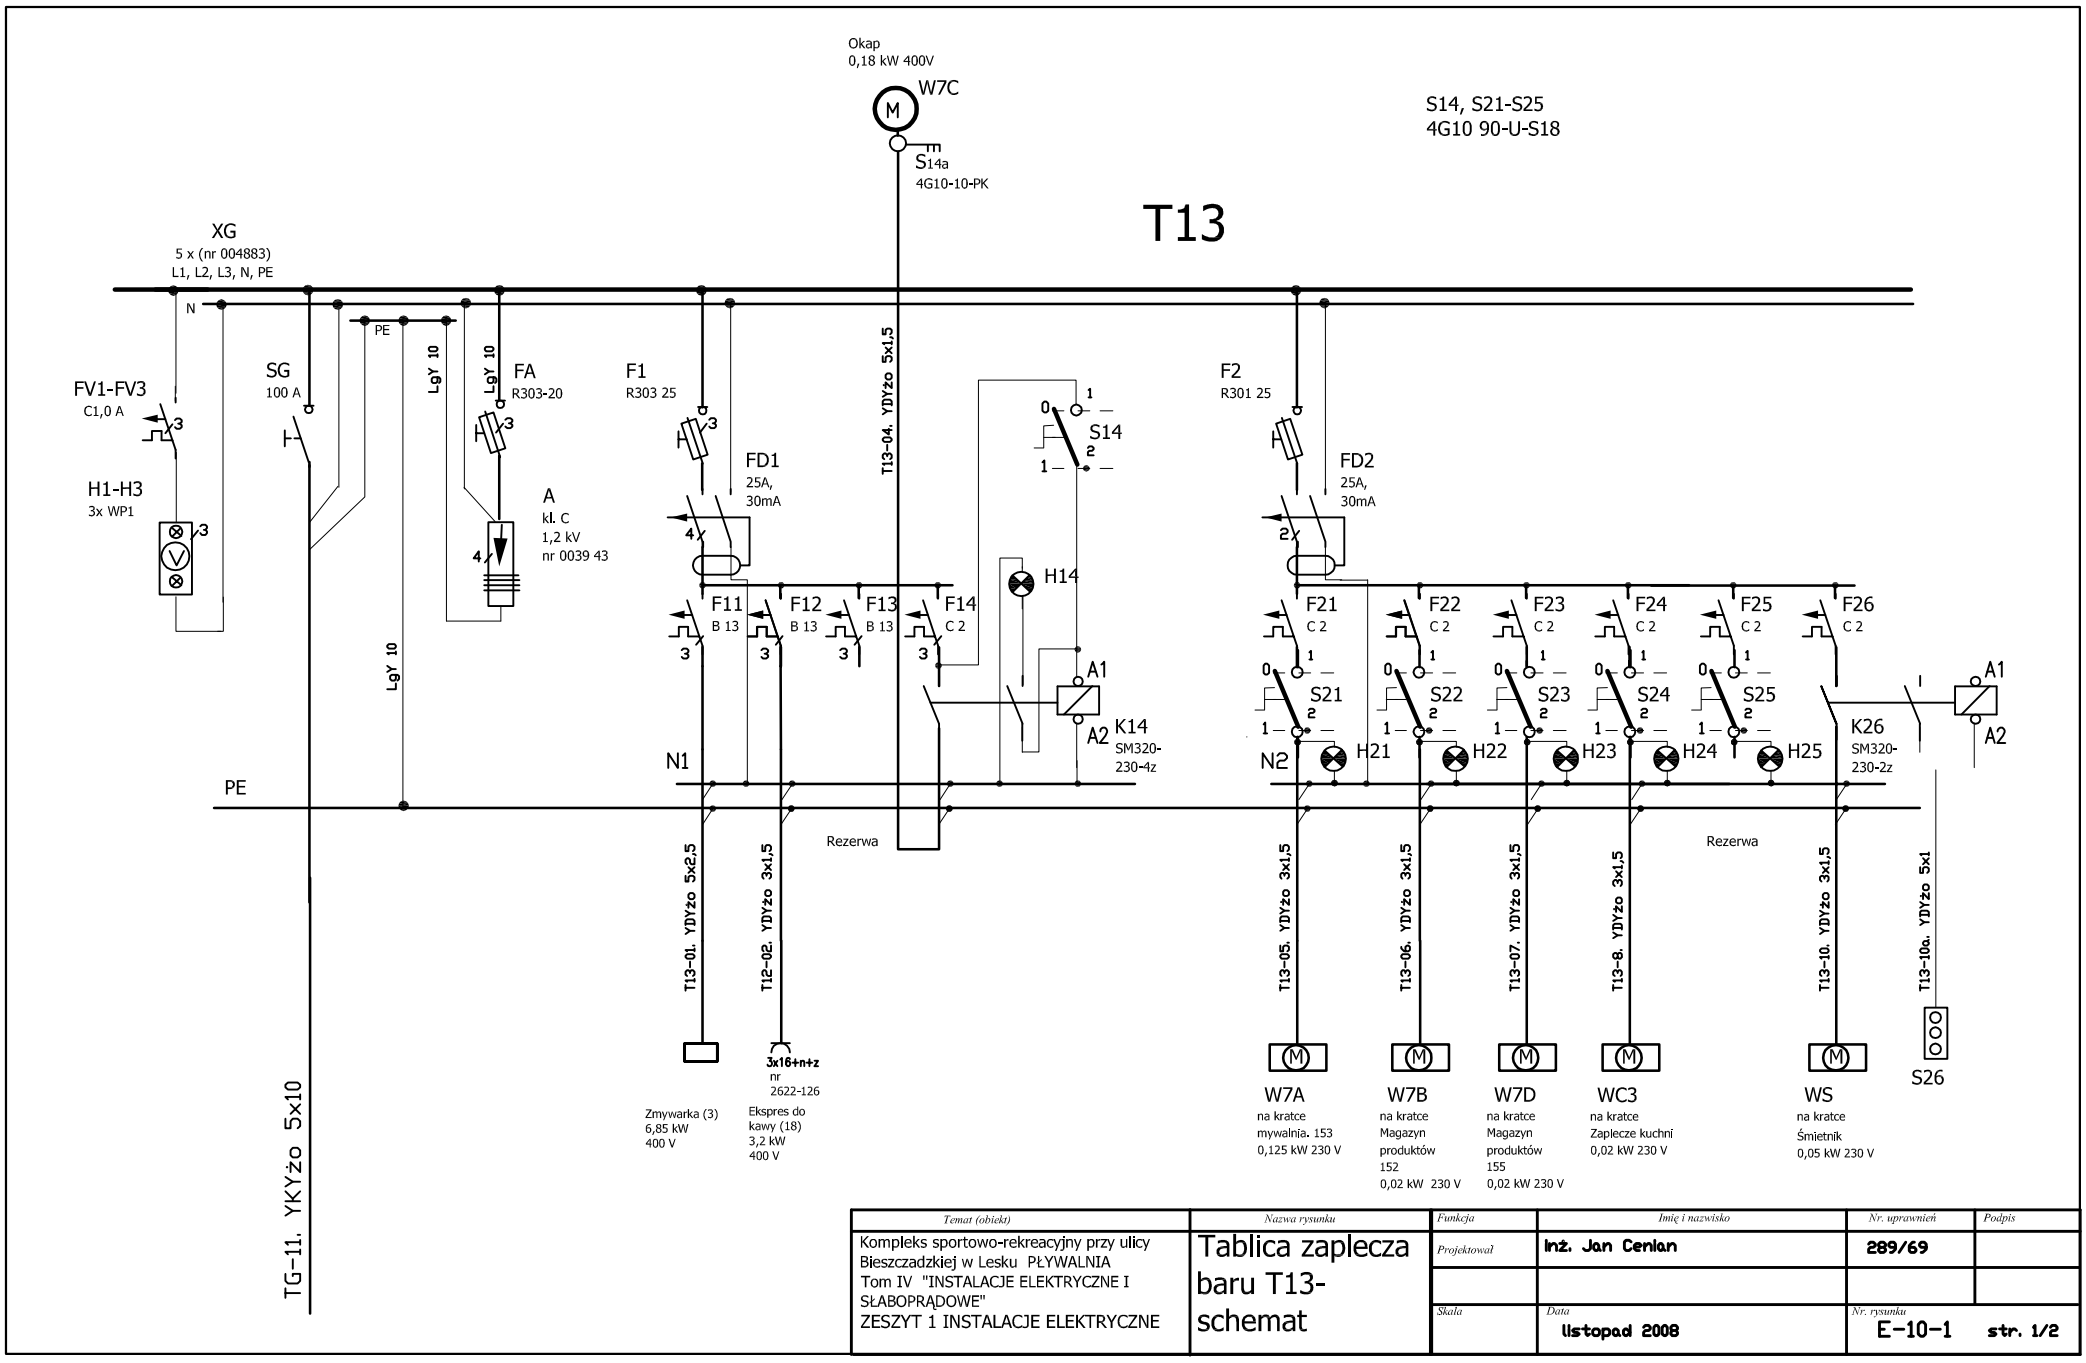

Temat (obiekt)	Nazwa rysunku	Funkcja	Imię i nazwisko	Nr. uprawnień	Podpis
Kompleks sportowo-rekreacyjny przy ulicy Bieszczadzkiej w Lesku PŁYWALNIA Tom IV "INSTALACJE ELEKTRYCZNE I SŁABOPRĄDOWE" ZESZYT 1 INSTALACJE ELEKTRYCZNE	Tablica zaplecza baru T13-schemat	Projektował	Inż. Jan Cenian	289/69	
		Skala	Data: listopad 2008	Nr. rysunku: E-10-1	str. 1/2

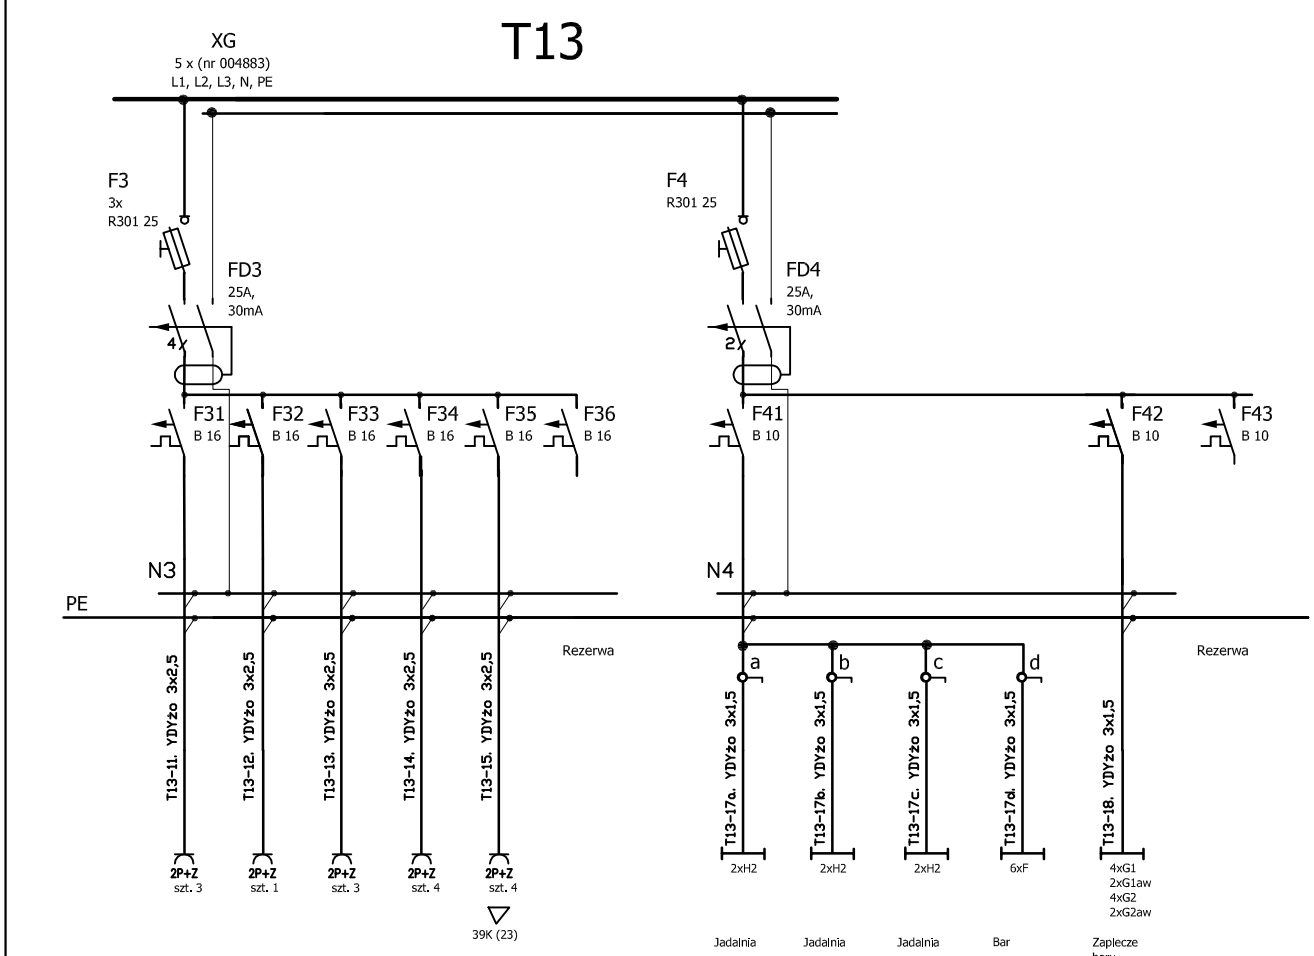

Temat (obiekt)	Nazwa rysunku	Funkcja	Imię i nazwisko	Nr. uprawnień	Podpis
Kompleks sportowo-rekreacyjny przy ulicy Bieszczadzkiej w Lesku PŁYWALNIA Tom IV "INSTALACJE ELEKTRYCZNE I SŁABOPRĄDOWE" ZESZYT 1 INSTALACJE ELEKTRYCZNE	Tablica zaplecza baru T13-schemat	Projektował	Inż. Jan Cenian	289/69	
		Skala	Data: listopad 2008	Nr. rysunku: E-10-1	str. 2/2