



T21

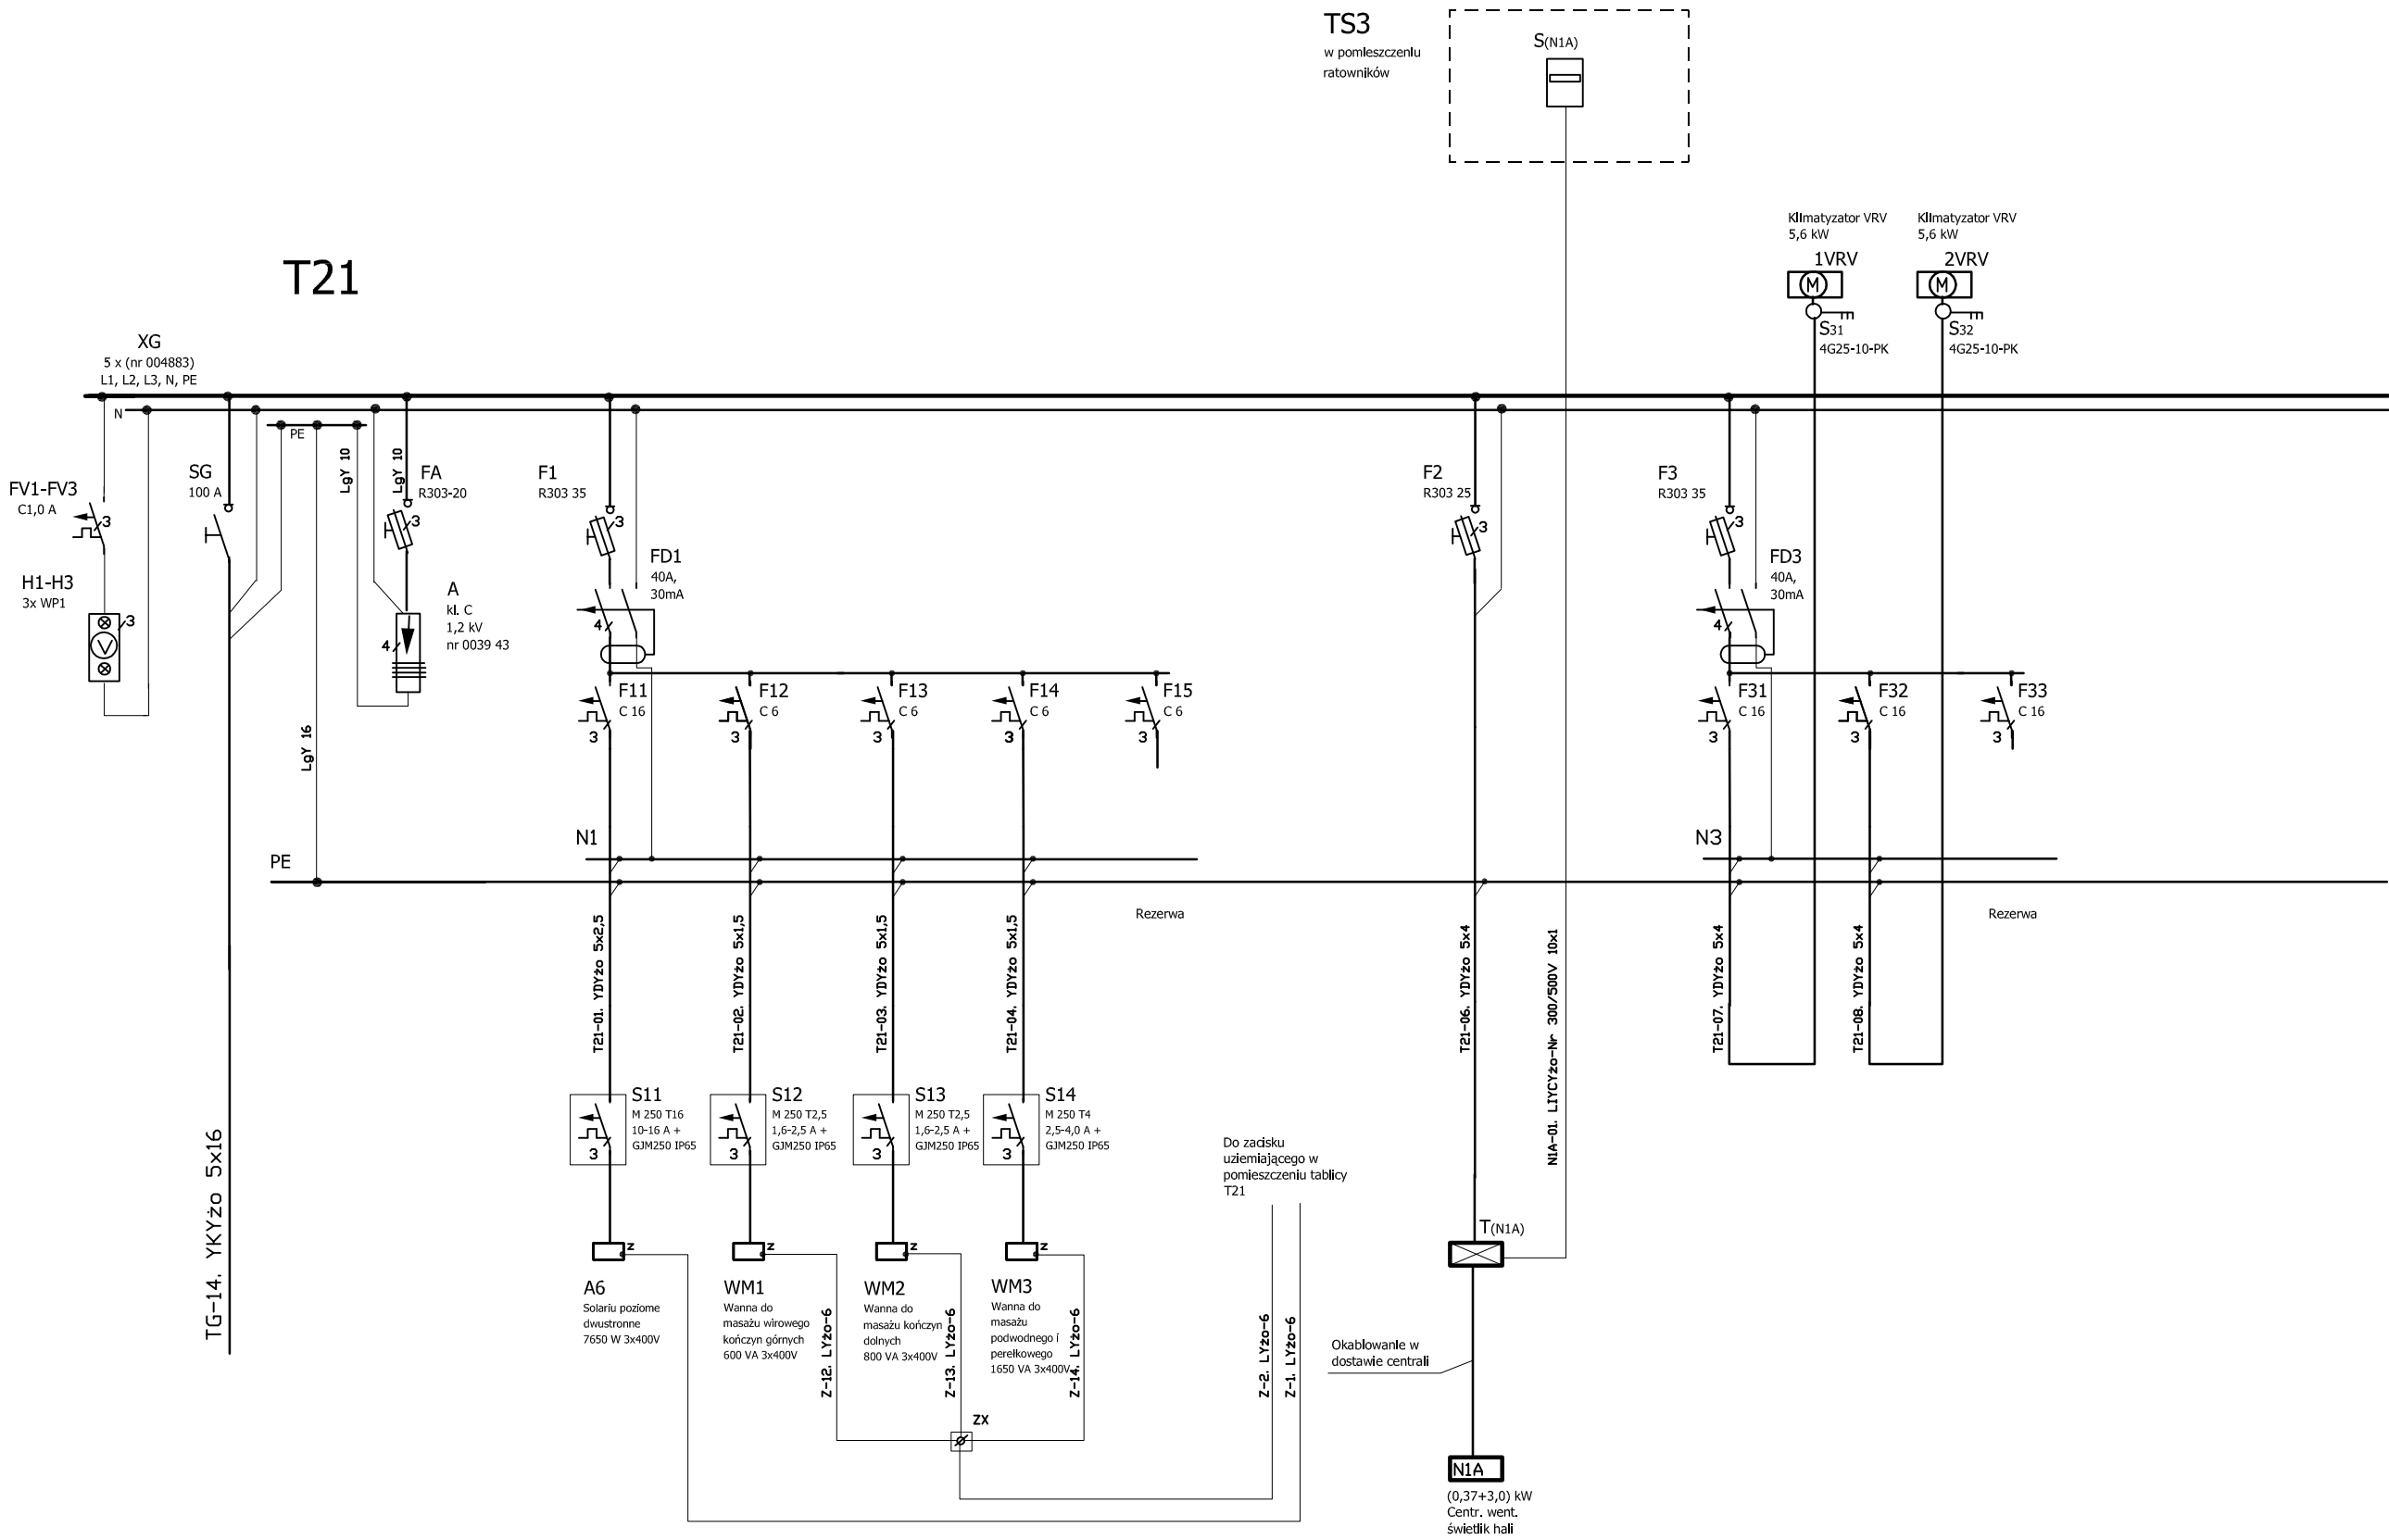

Temat (tytuł)	Nazwa rysunku	Funkcja	Imię i nazwisko	Nr. uprawnień	Podpis
Kompleks sportowo-rekreacyjny przy ulicy Bieszczadzkiej w Lesku - PLYWAŁNIA Tom IV "INSTALACJE ELEKTRYCZNE I SŁABOPRĄDOWE" ZESZYT 1 INSTALACJE ELEKTRYCZNE	Tablica T21 piętro- schemat	Projektował	Inż. Jan Cenian	289/69	
		Skala	Długość	Nr. rysunku	
			listopad 2008	E-12-1	str. 1/2

T21

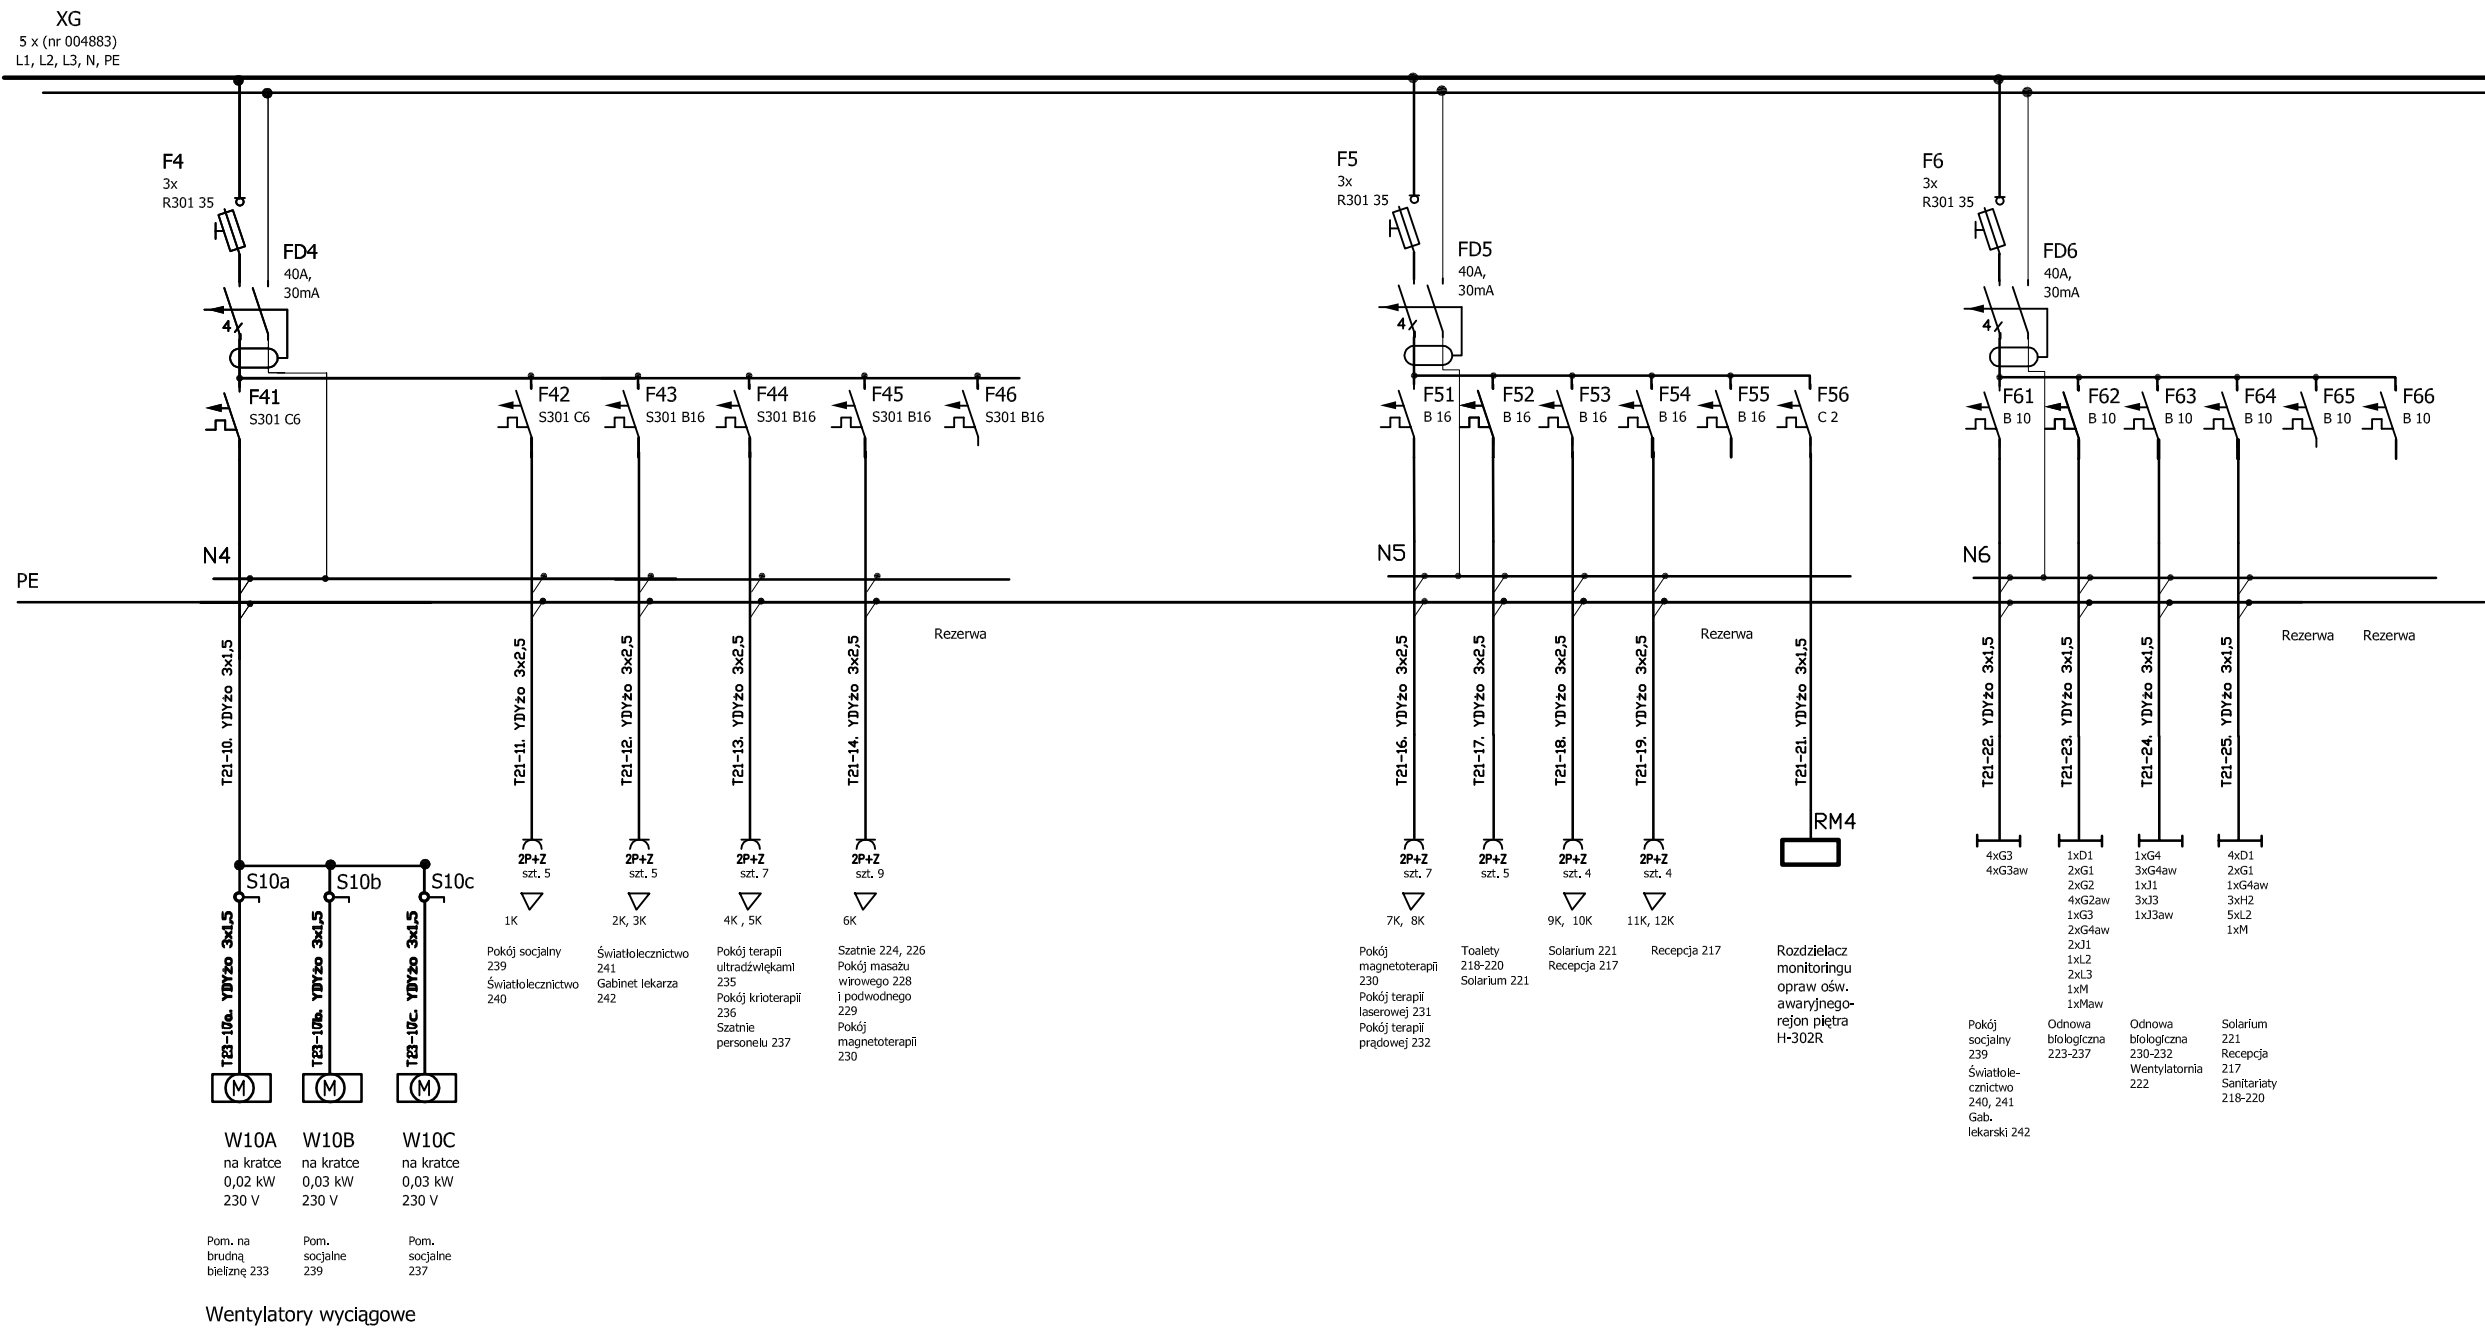

Temat (tytuł)	Nazwa rysunku	Funkcja	Imię i nazwisko	Nr. uprawnień	Podpis
Kompleks sportowo-rekreacyjny przy ulicy Bieszczadzkiej w Lesku - PLYWAŁNIA Tom IV "INSTALACJE ELEKTRYCZNE I SŁABOPRĄDOWE" ZESZYT 1 INSTALACJE ELEKTRYCZNE	Tablica T21 piętro- schemat	Projektował	Inż. Jan Cenian	289/69	
		Skala	Długość	Nr. rysunku	
			listopad 2008	E-12-1	str. 2/2