TA

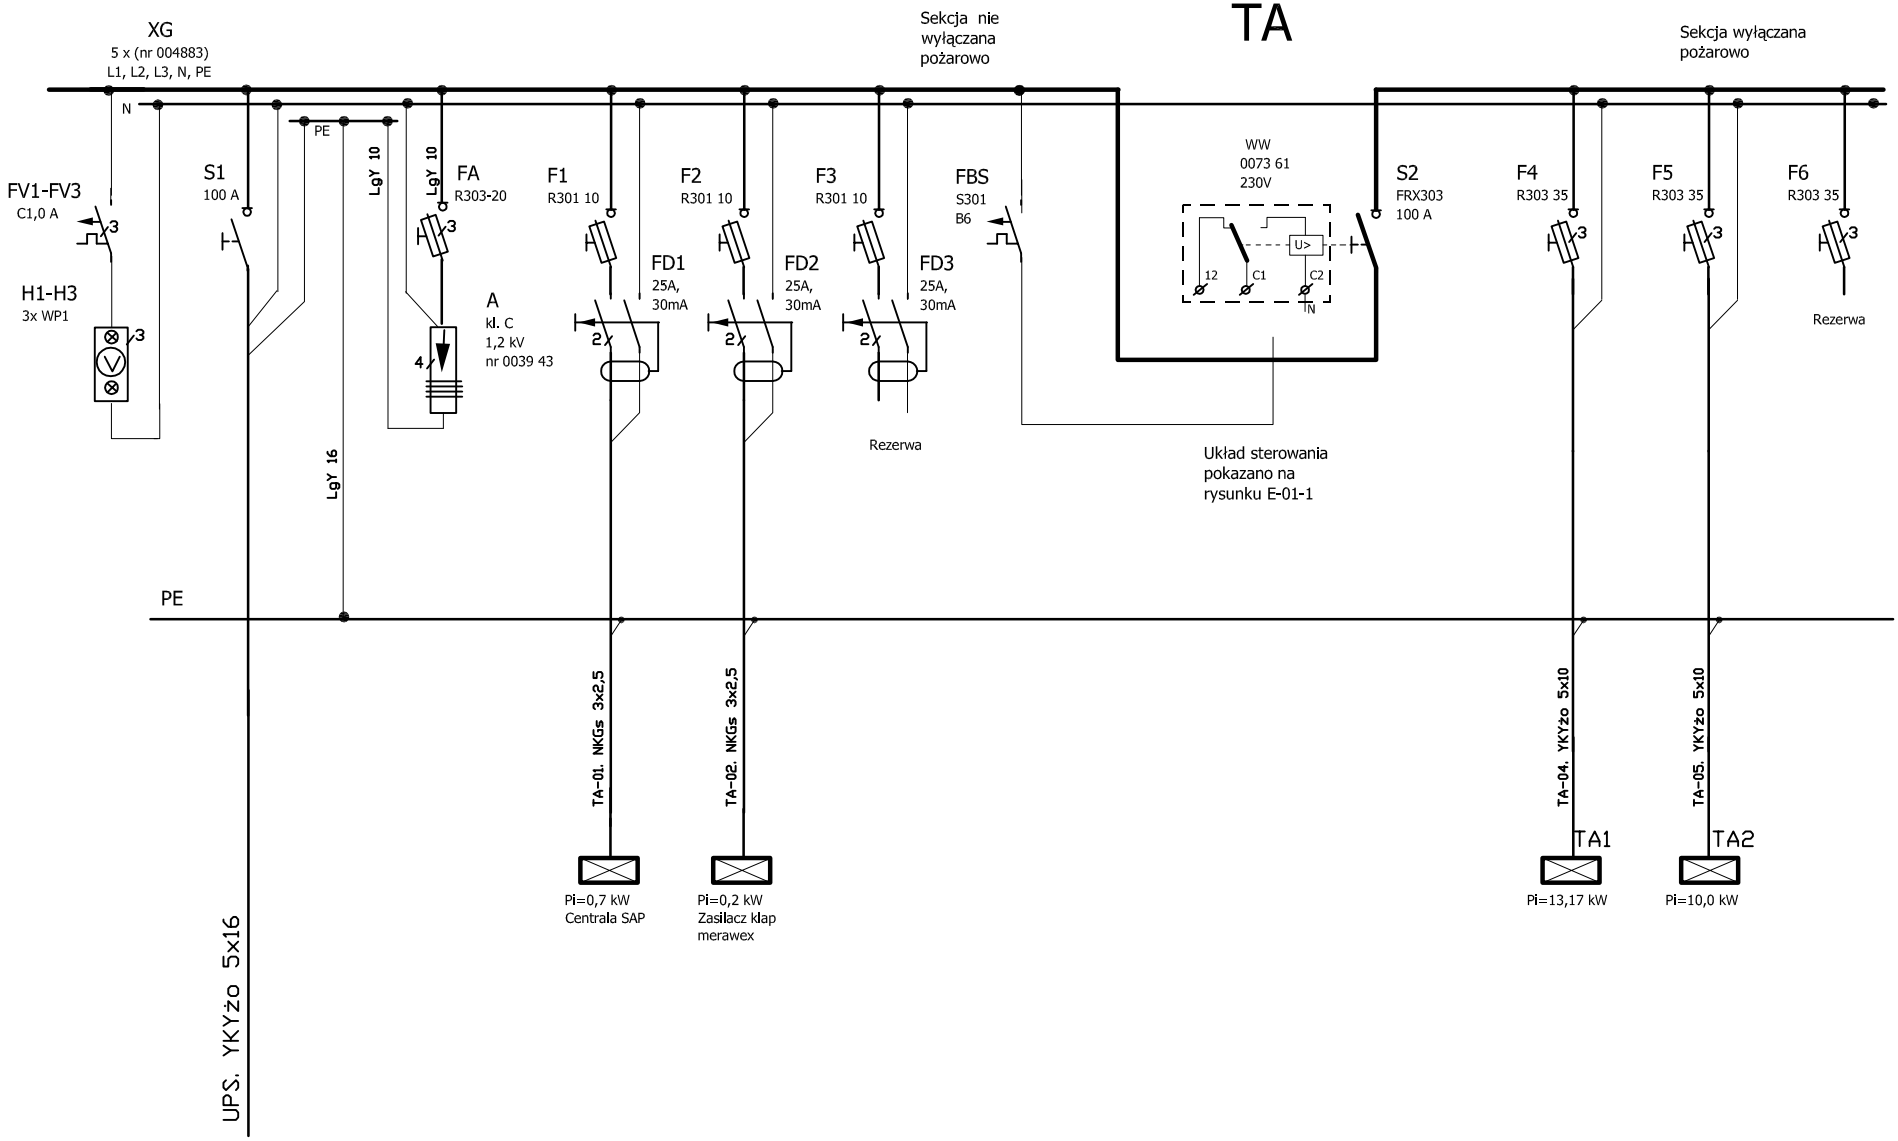

Temat (obiekt)	Nazwa rysunku	Funkcja	Imię i nazwisko	Nr. uprawnień	Podpis
Kompleks sportowo-rekreacyjny przy ulicy Bieszczadzkiej w Lesku PŁYWALNIA Tom IV "INSTALACJE ELEKTRYCZNE I SŁABOPRĄDOWE" ZESZYT 1 INSTALACJE ELEKTRYCZNE	Tablica awaryjna TA-schemat	Projektował	inż. Jan Cenian	289/69	
		Skala	Data listopad 2008	Nr. rysunku E-14-1	