marka MB-14 szt.4
stal: 18G2

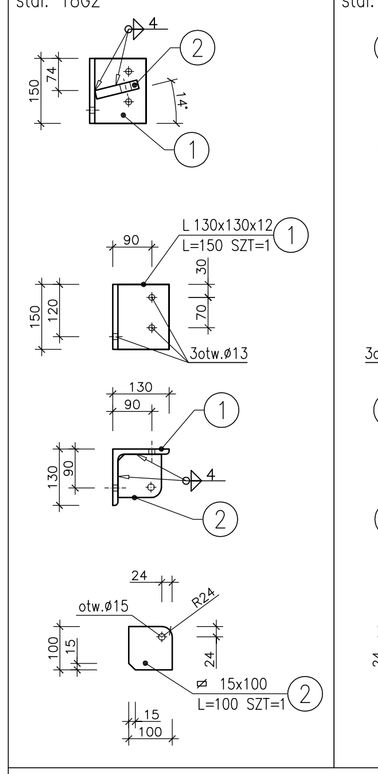

marka MB-14' szt.4
stal: 18G2

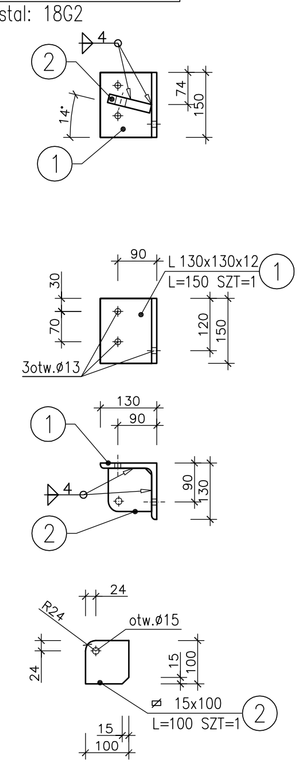

marka MB-19L szt.2
Profile zimnogięte

marka MB-19P szt.2
Profile zimnogięte

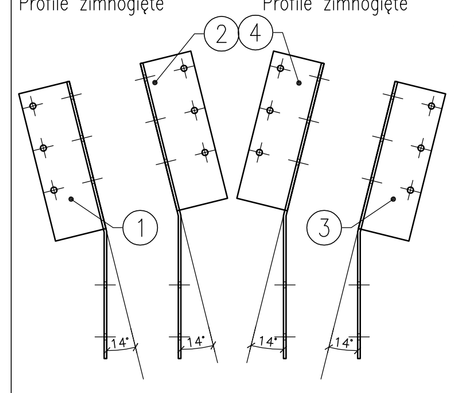

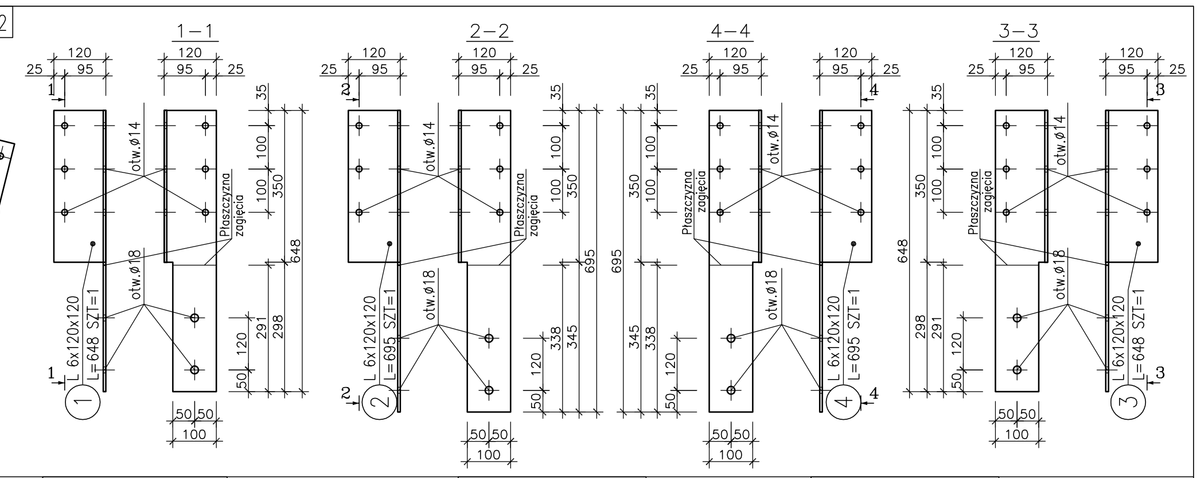

marka MB-16 szt.24

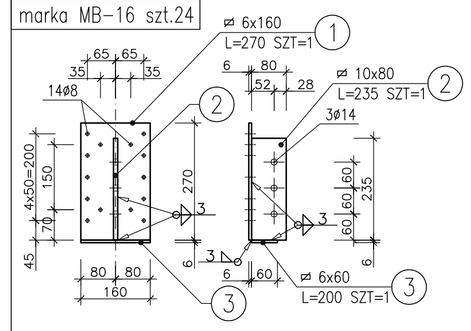

marka MB-20 szt.8
stal: 18G2

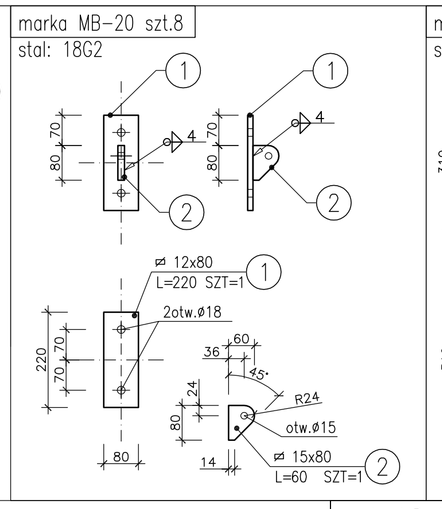

marka MB-21 szt.16
stal: 18G2

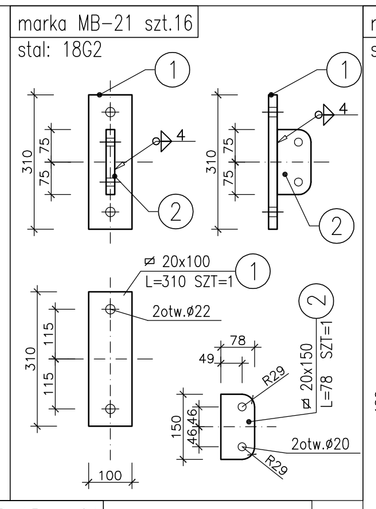

marka MB-23 szt.2
stal: 18G2

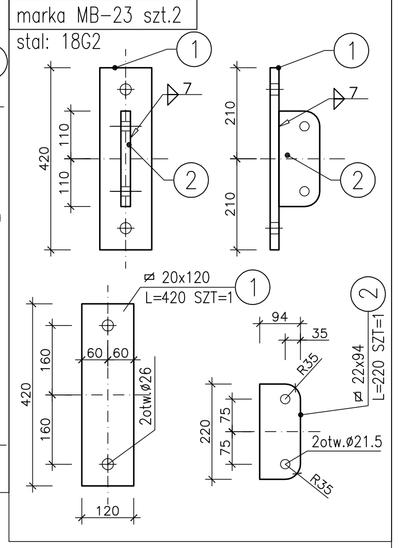

marka MB-17 szt.6
stal: 18G2

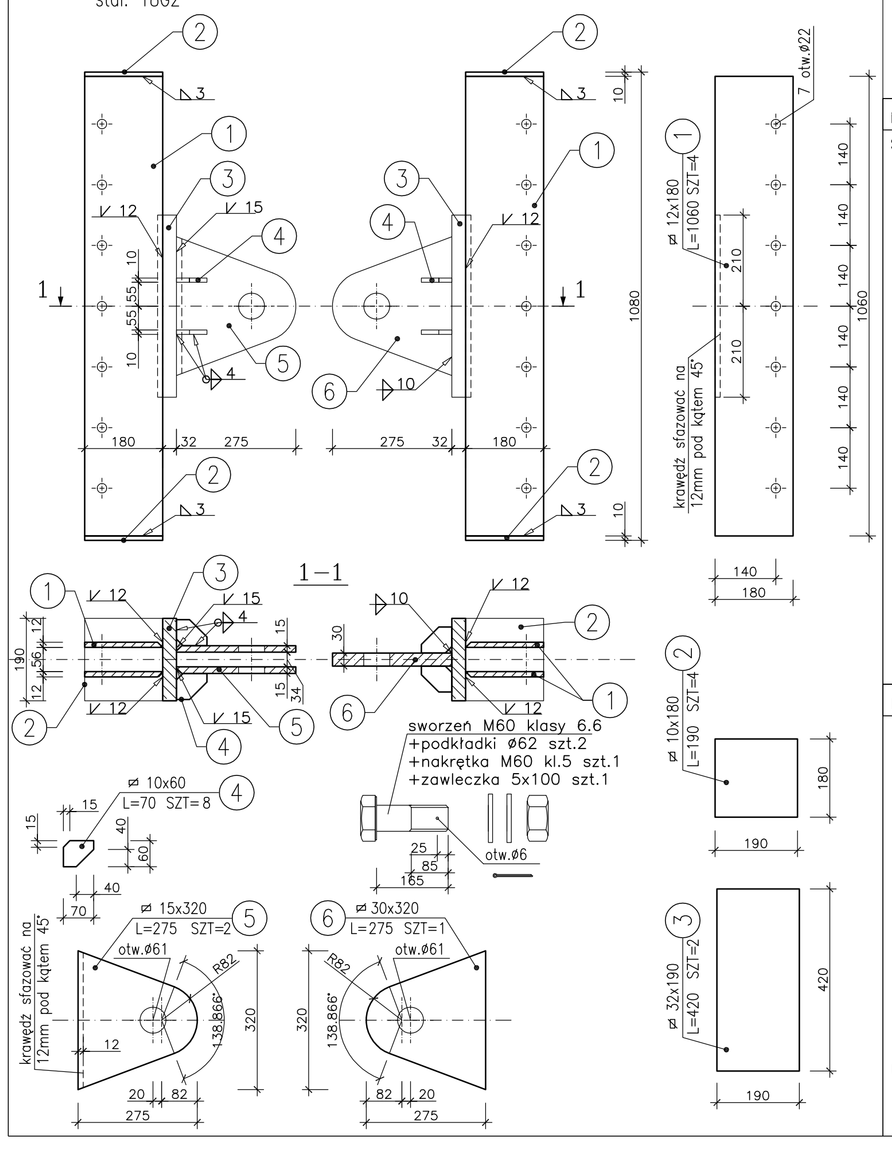

marka MB-18 szt.6
stal: 18G2

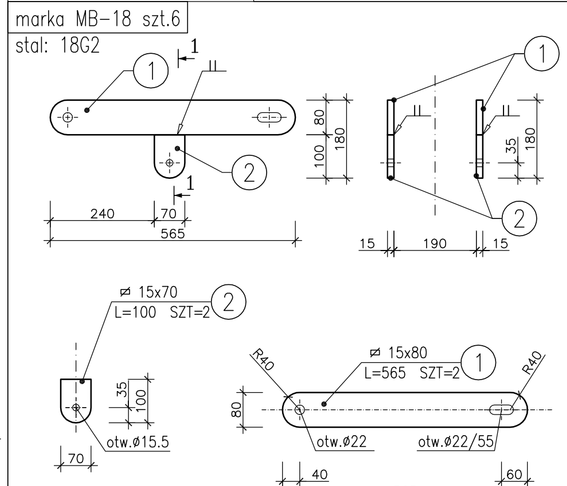

marka MB-15 szt.24
stal: 18G2

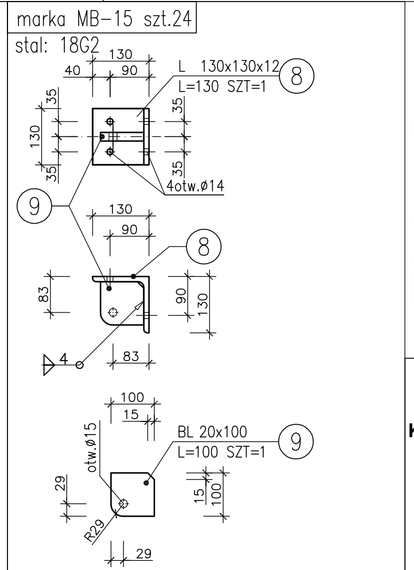

marka MB-22 szt.4

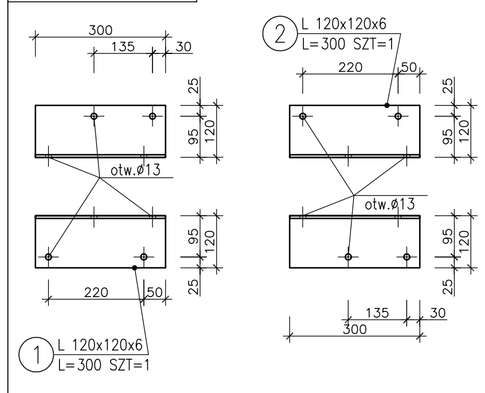

marka MB-24 szt.16
stal: 18G2

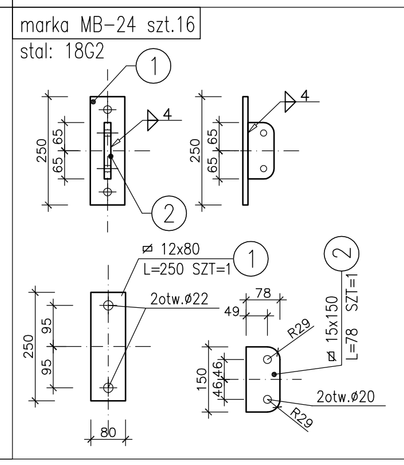

UWAGI:
1. Prace montażowe prowadzić pod nadzorem geodezyjnym.
2. Zabezpieczenie drewna wg opisu technicznego.

Stal kształtowa:
St3SX (St3S) – Marki MB-16, MB-19, MB-22,
18G2 – Pozostałe
Elektrody EA1.46
Elementy stalowe ocynkowane ogniowo
Drewno klejone GL32c
Zestawienie stali kształtowej Nr007

PROJEKT WYKONAWCZY

CZĘŚCI 1

KOMPLEKSU SPORTOWO-REKREACYJNEGO W LESKU

PŁYWALNIA WRAZ Z ZAGOSPODAROWANIEM TERENU, DROGI, PARKINGI, BOISKA I INFRASTRUKTURA TOWARZYSZĄCA

na działkach ewidencyjnych nr:
116/3, 116/5, 116/6, 116/7, 116/8, 116/9 z obrębu Lesko-Posada Lesko;
239/9, 739/3, 1320 z obrębu Lesko

TOM III **KONSTRUKCJA**

ZESZYT I **KONSTRUKCJA BUDYNKU PŁYWALNI**

Inwestor:

URZĄD MIASTA I GMINY LESKO
ul. Parkowa 1
38-600 Lesko
tel.(013) 469 80 01

Jednostka projektowa:

AUTORSKA PRACOWNIA ARCHITEKTURY CAD SP. Z O.O.
ul. Zamieniecka 46, 04-158 Warszawa
tel. 740 11 45, 740 11 50, fax. 879 84 20,
e-mail: apacad@pro.onet.pl, www.apacad.pl

Projektanci:

mgr inż. Zenon Leoniewski 135/Sz/90
mgr inż. Jacek Derewońko

Rysunek:

Numer rysunku: K-089

Nazwa rysunku: MARKI MB-14, ..., MB-24

Skala: 1:10

Listopad 2008