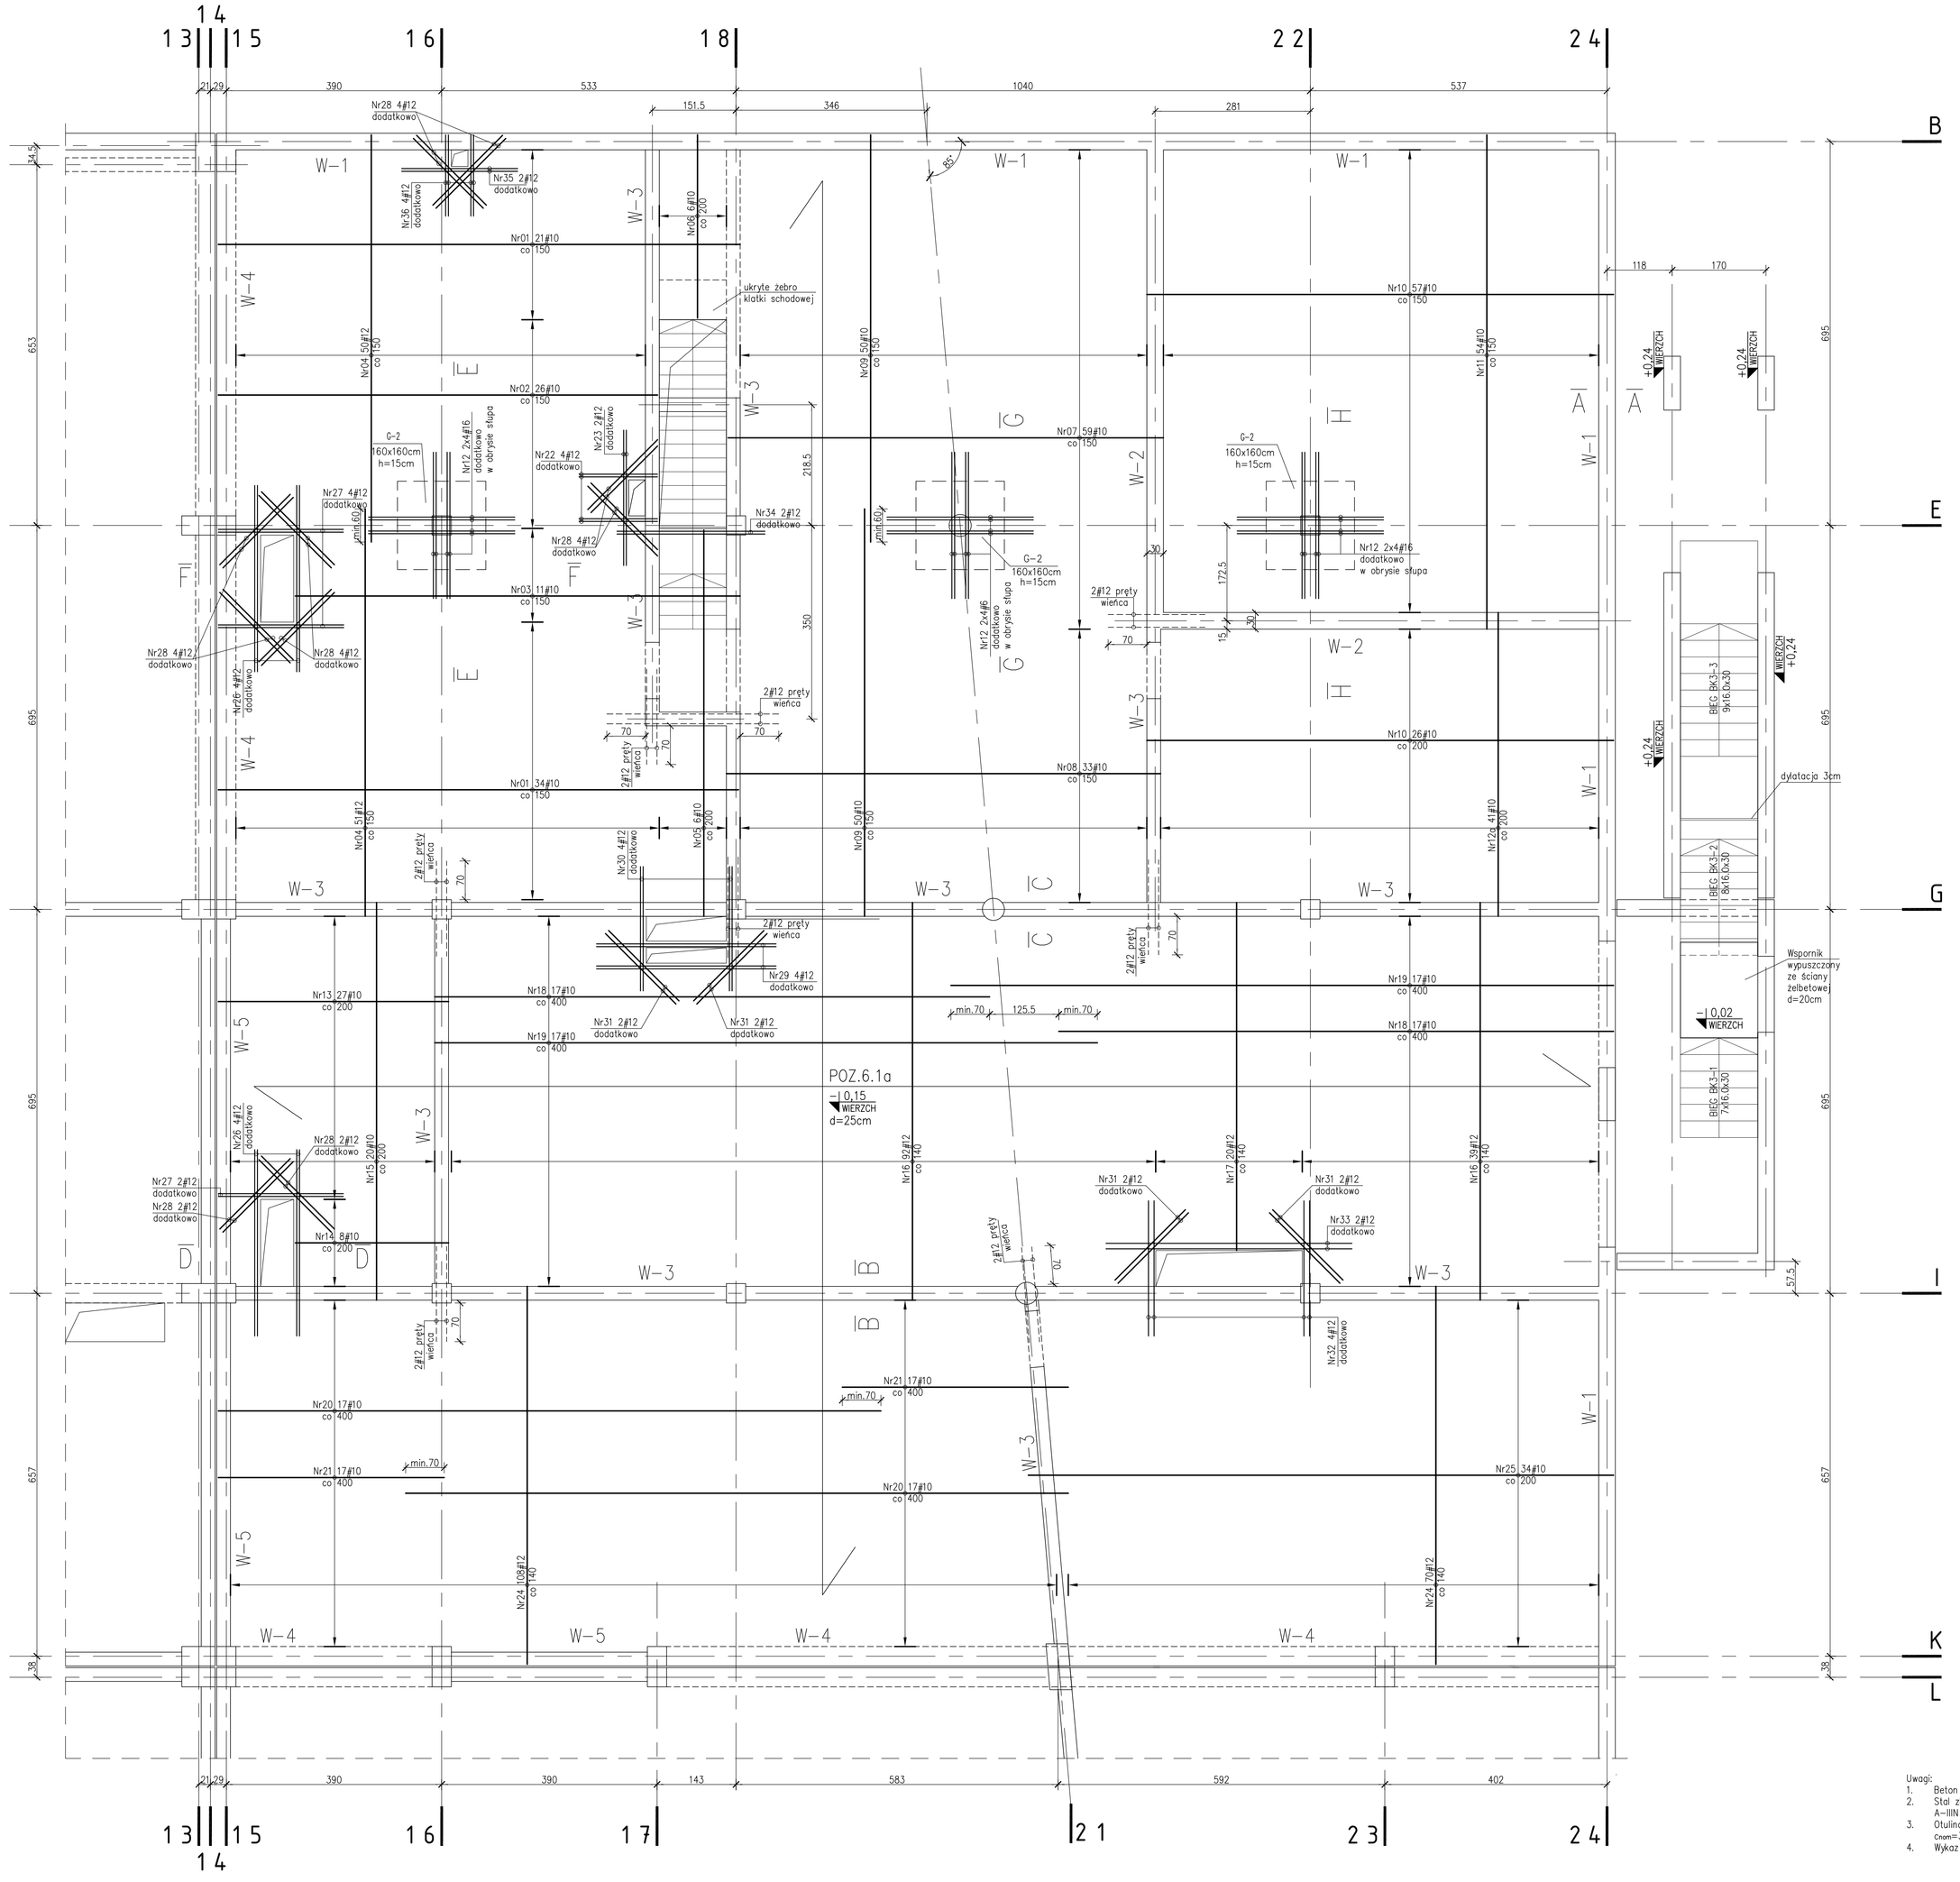

Nr01 ϕ10 (A IIIN) L=9450 szt.55
9450
Nr02 ϕ10 (A IIIN) L=7955 szt.26
7955
Nr03 ϕ10 (A IIIN) L=8055 szt.11
8055
Nr04 ϕ12 (A IIIN) L=7400 szt.101
7400
Nr05 ϕ10 (A IIIN) L=6990 szt.6
6990
Nr06 ϕ10 (A IIIN) L=3320 szt.6
3320
Nr07 ϕ10 (A IIIN) L=7880 szt.59
7880
Nr08 ϕ10 (A IIIN) L=7865 szt.33
7865
Nr09 ϕ10 (A IIIN) L=7400 szt.100
7400
Nr10 ϕ10 (A IIIN) L=8450 szt.83
8450
Nr11 ϕ10 (A IIIN) L=8950 szt.54
8950
Nr12 ϕ16 (A IIIN) L=2650 szt.24
2650
Nr12a ϕ10 (A IIIN) L=5500 szt.41
5500
Nr13 ϕ10 (A IIIN) L=4170 szt.27
4170
Nr14 ϕ10 (A IIIN) L=2775 szt.8
2775
Nr15 ϕ10 (A IIIN) L=7200 szt.20
7200
Nr16 ϕ12 (A IIIN) L=7200 szt.131
7200
Nr17 ϕ12 (A IIIN) L=6300 szt.20
6300
Nr18 ϕ10 (A IIIN) L=10050 szt.34
10050
Nr19 ϕ10 (A IIIN) L=12000 szt.34
12000
Nr20 ϕ10 (A IIIN) L=12000 szt.34
12000
Nr21 ϕ10 (A IIIN) L=4100 szt.34
4100
Nr22 ϕ10 (A IIIN) L=1450 szt.4
1450
Nr23 ϕ10 (A IIIN) L=2500 szt.2
2500
Nr24 ϕ12 (A IIIN) L=6840 szt.178
6840
Nr25 ϕ10 (A IIIN) L=10600 szt.34
10600
Nr26 ϕ12 (A IIIN) L=3380 szt.8
3380
Nr27 ϕ12 (A IIIN) L=2270 szt.6
2270
Nr28 ϕ12 (A IIIN) L=1800 szt.20
1800
Nr29 ϕ12 (A IIIN) L=3250 szt.4
3250
Nr30 ϕ12 (A IIIN) L=2250 szt.4
2250
Nr31 ϕ12 (A IIIN) L=1800 szt.8
1800
Nr32 ϕ12 (A IIIN) L=2450 szt.4
2450
Nr33 ϕ12 (A IIIN) L=4460 szt.2
4460
Nr34 ϕ12 (A IIIN) L=2680 szt.2
2680
Nr35 ϕ12 (A IIIN) L=2100 szt.2
2100
Nr36 ϕ12 (A IIIN) L=1500 szt.4
1500

Uwagi:
1. Beton B37
2. Stal zbrojeniowa
A-IIIN -RB500W lub BSt500S
3. Otulina zbrojenia
c_{nom}=3.0cm
4. Wykaz stali zbrojeniowej Nr81

PROJEKT WYKONAWCZY
CZĘŚCI 1
KOMPLEKSU SPORTOWO-REKREACYJNEGO W LESKU
PŁYWALNIA WRAZ Z ZAGOSPODAROWANIEM TERENU, DROGI, PARKINGI, BOISKA I INFRASTRUKTURA TOWARZYSZĄCA
na działkach ewidencyjnych nr:
116/3, 116/5, 116/6, 116/7, 116/8, 116/9 z obrębu Lesko-Posada Lesko;
2389, 7365, 1320 z obrębu Lesko

TOM III **KONSTRUKCJA**

ZESZYT I **KONSTRUKCJA BUDYNKU PŁYWALNI**

Inwestor:
URZĄD MIASTA I GMINY LESKO
ul. Piastowa 5
38-600 Lesko
tel.(013) 469 80 01

Jednostka projektowa:
AUTORSKA PRACOWNIA ARCHITEKTURY CAD SP. Z O.O.
ul. Zamkniecka 46, 04-158 Warszawa
tel. 740 11 45, 740 11 55, fax. 879 84 20,
e-mail: apacad@pro.onet.pl; www.apacad.pl

Projektanci:
mgr inż. Zenon Leoniewski 135/Sz/90
mgr inż. Bernadetta Drohomirecka

Rysunek:
Numer rysunku: K-139
Nazwa rysunku: ZBROJENIE DOLNE STROPU NAD PIWNICĄ POZ.6.1.a

Skala: 1:50 Listopad 2008