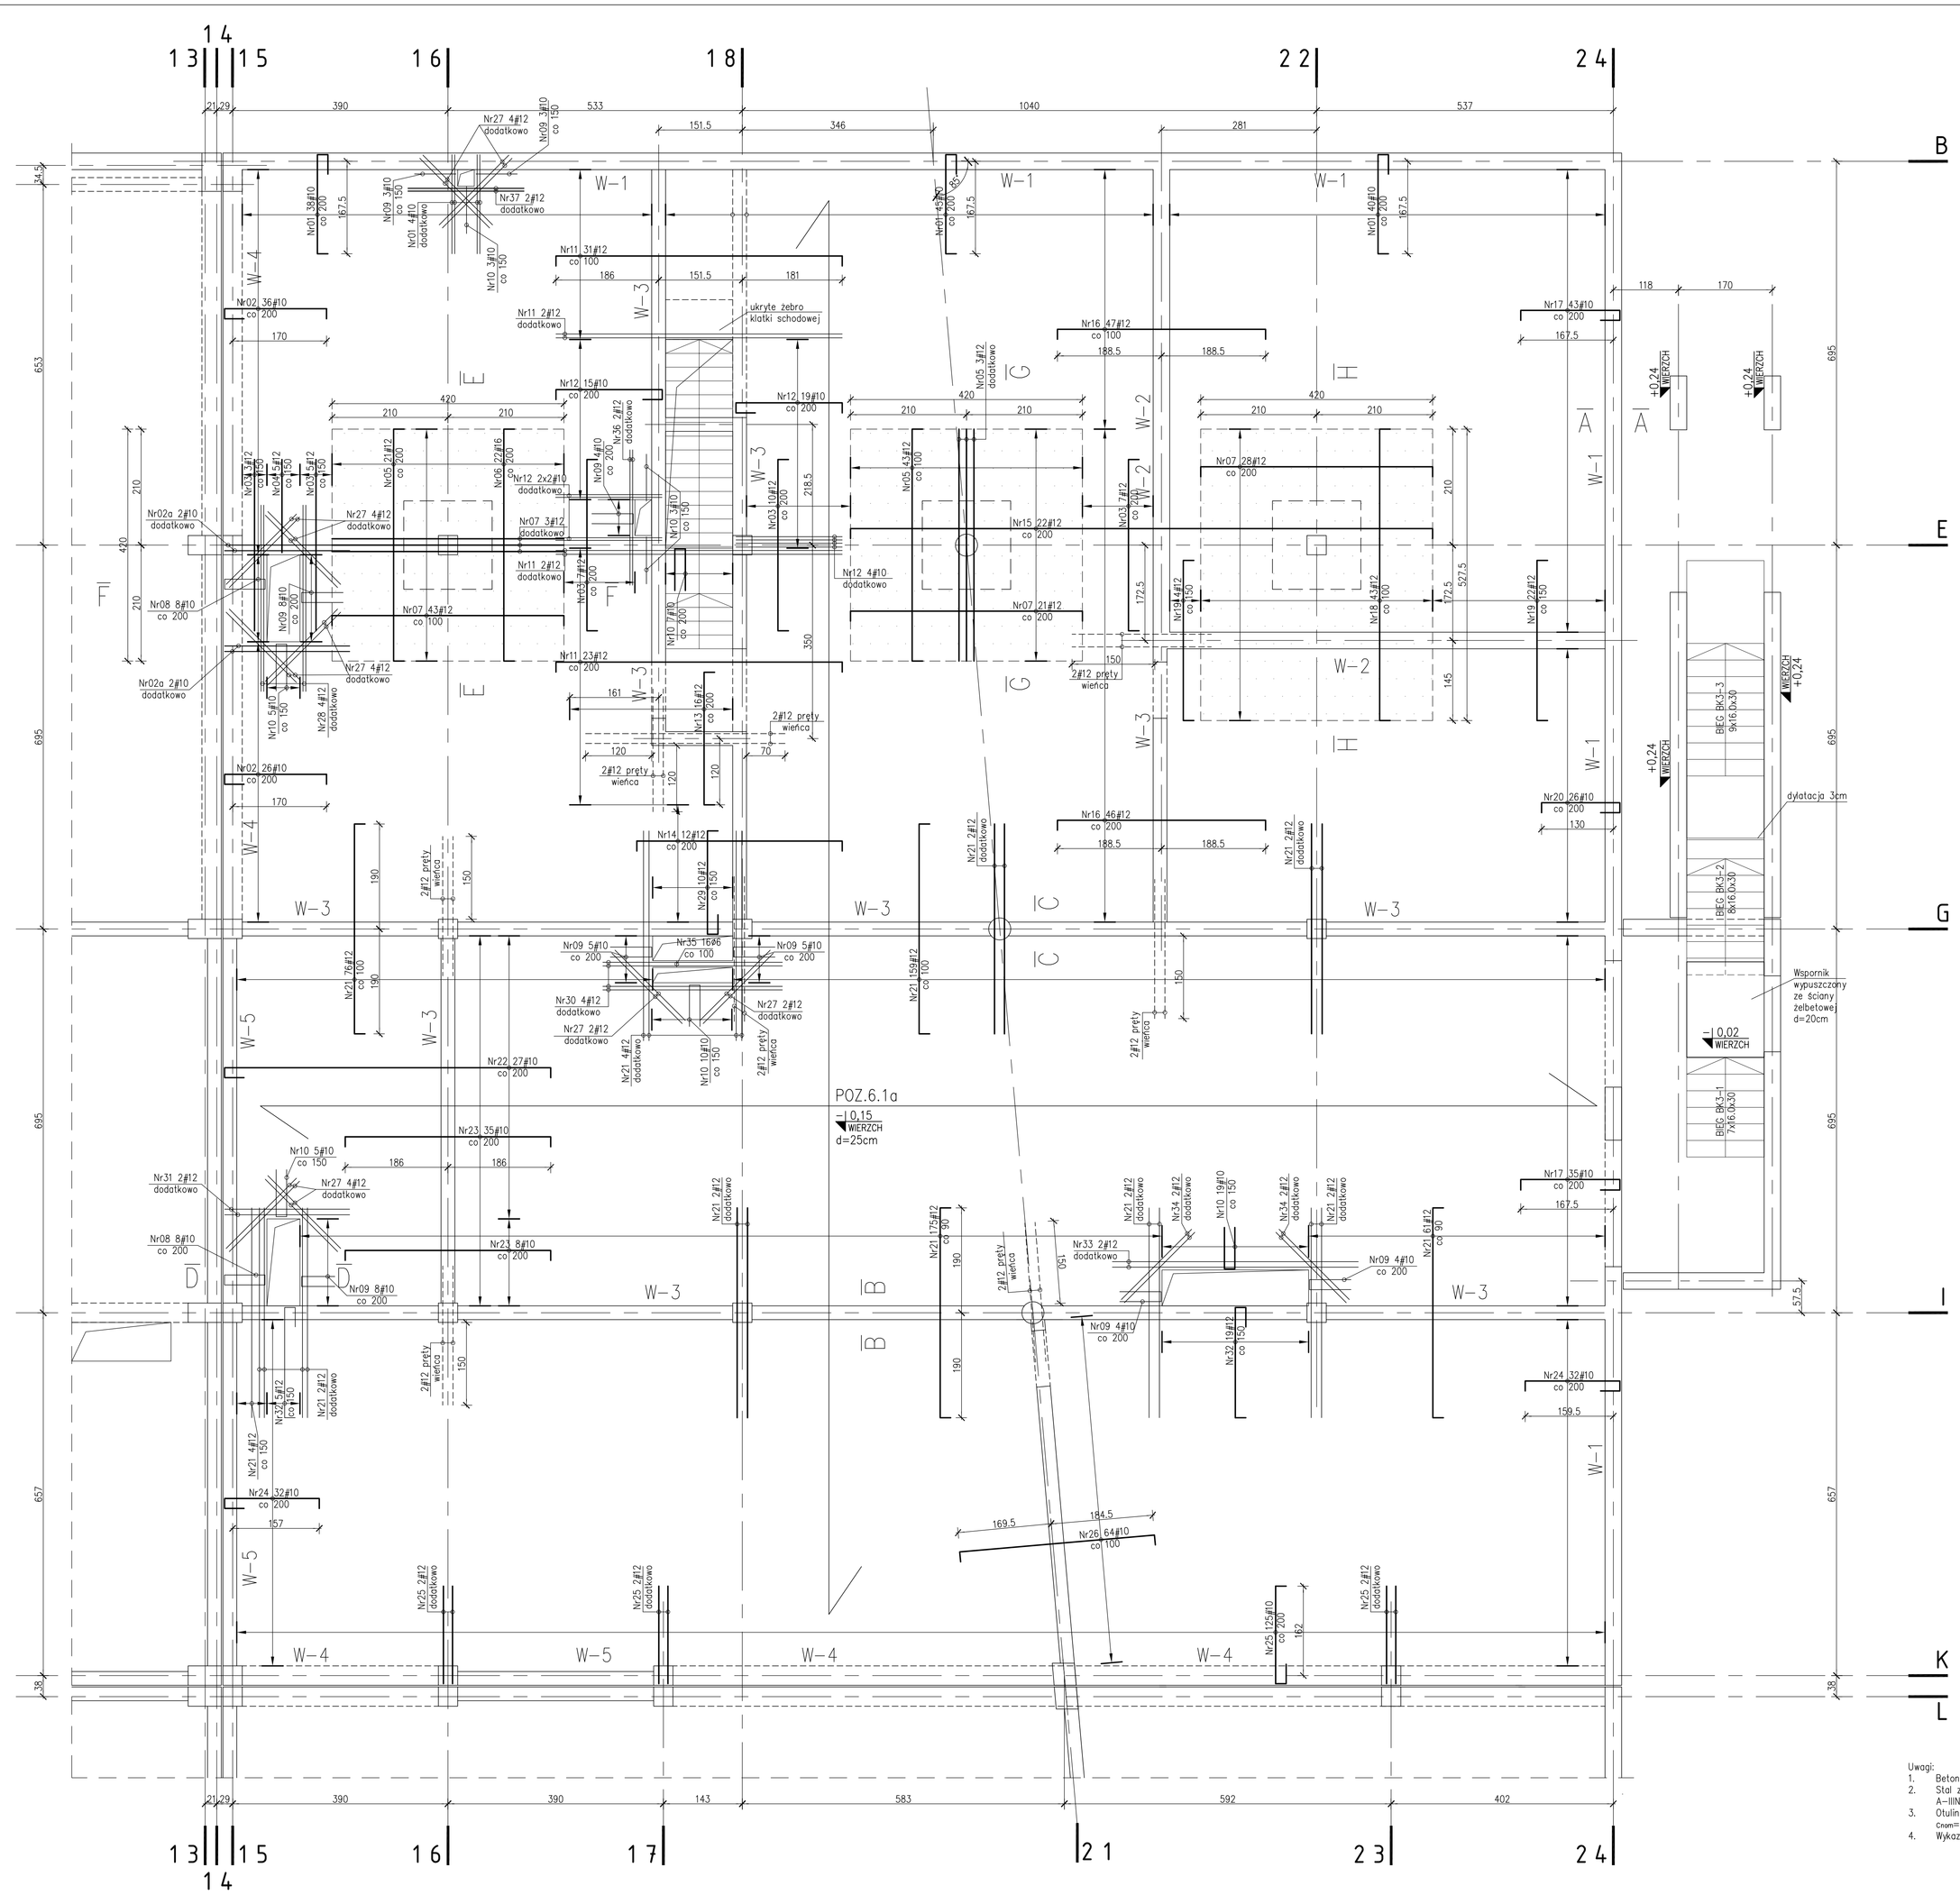

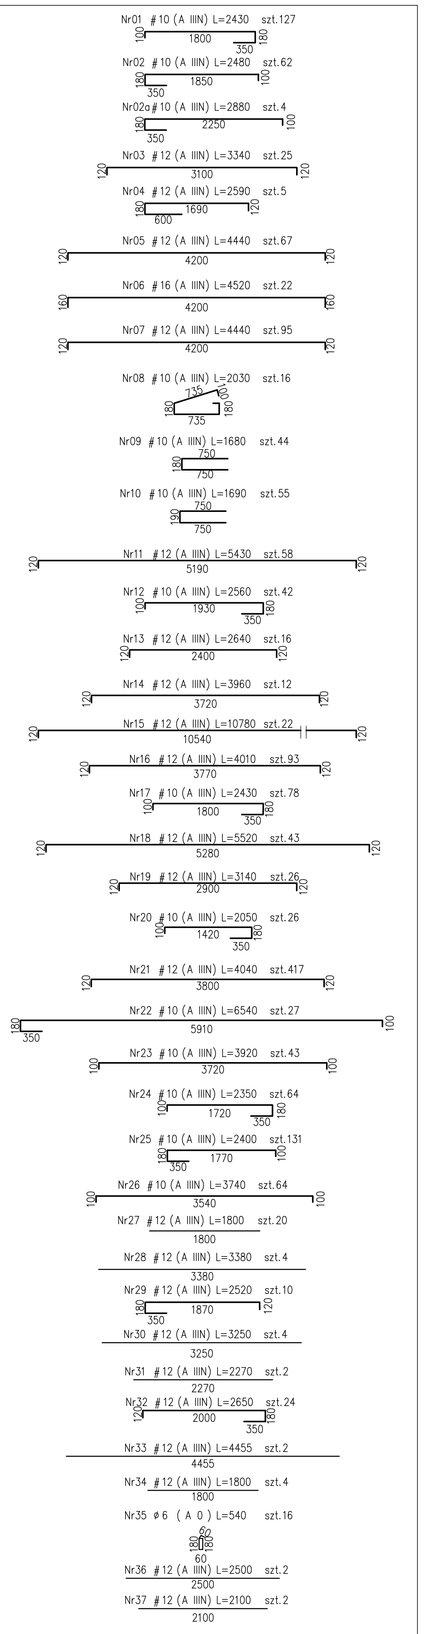

Uwagi:
1. Beton B37
2. Stal zbrojeniowa
   A-IIN -RB500W lub BSt500S
3. Otulina zbrojenia
   Cnom=3.0cm
4. Wykaz stali zbrojeniowej Nr82

PROJEKT WYKONAWCZY

CZĘŚCI 1

KOMPLEKSU SPORTOWO-REKREACYJNEGO W LESKU

PŁYWALNIA WRAZ Z ZAGOSPODAROWANIEM TERENU, DROGI, PARKINGI, BOISKA I INFRASTRUKTURA TOWARZYSZĄCA

na działkach ewidencyjnych nr:
116/3, 116/5, 116/6, 116/7, 116/8, 116/9 z obrębu Lesko-Posada Lesko;
239/9, 739/3, 1320 z obrębu Lesko

TOM III **KONSTRUKCJA**

ZESZYT I **KONSTRUKCJA BUDYNKU PŁYWALNI**

Inwestor:
URZĄD MIASTA I GMINY LESKO
ul. Parkowa 1
38-600 Lesko
tel.(013) 469 80 01

Jednostka projektowa:
AUTORSKA PRACOWNIA ARCHITEKTURY CAD SP. Z O.O.
ul. Zamiejlecka 46, 04-158 Warszawa
tel. 740 11 45, 740 11 55, fax. 879 84 20,
e-mail: apacad@pro.onet.pl; www.apacad.pl

Projektant:
mgr inż. Zenon Leoniewski 135/Sz/90
mgr inż. Bernadetta Drohomirecka

Rysunek:

Numer rysunku: K-140

Nazwa rysunku: ZBROJENIE GÓRNE STROPU NAD PIWNICĄ POZ.6.1.a

Skala: 1:50 Listopad 2008