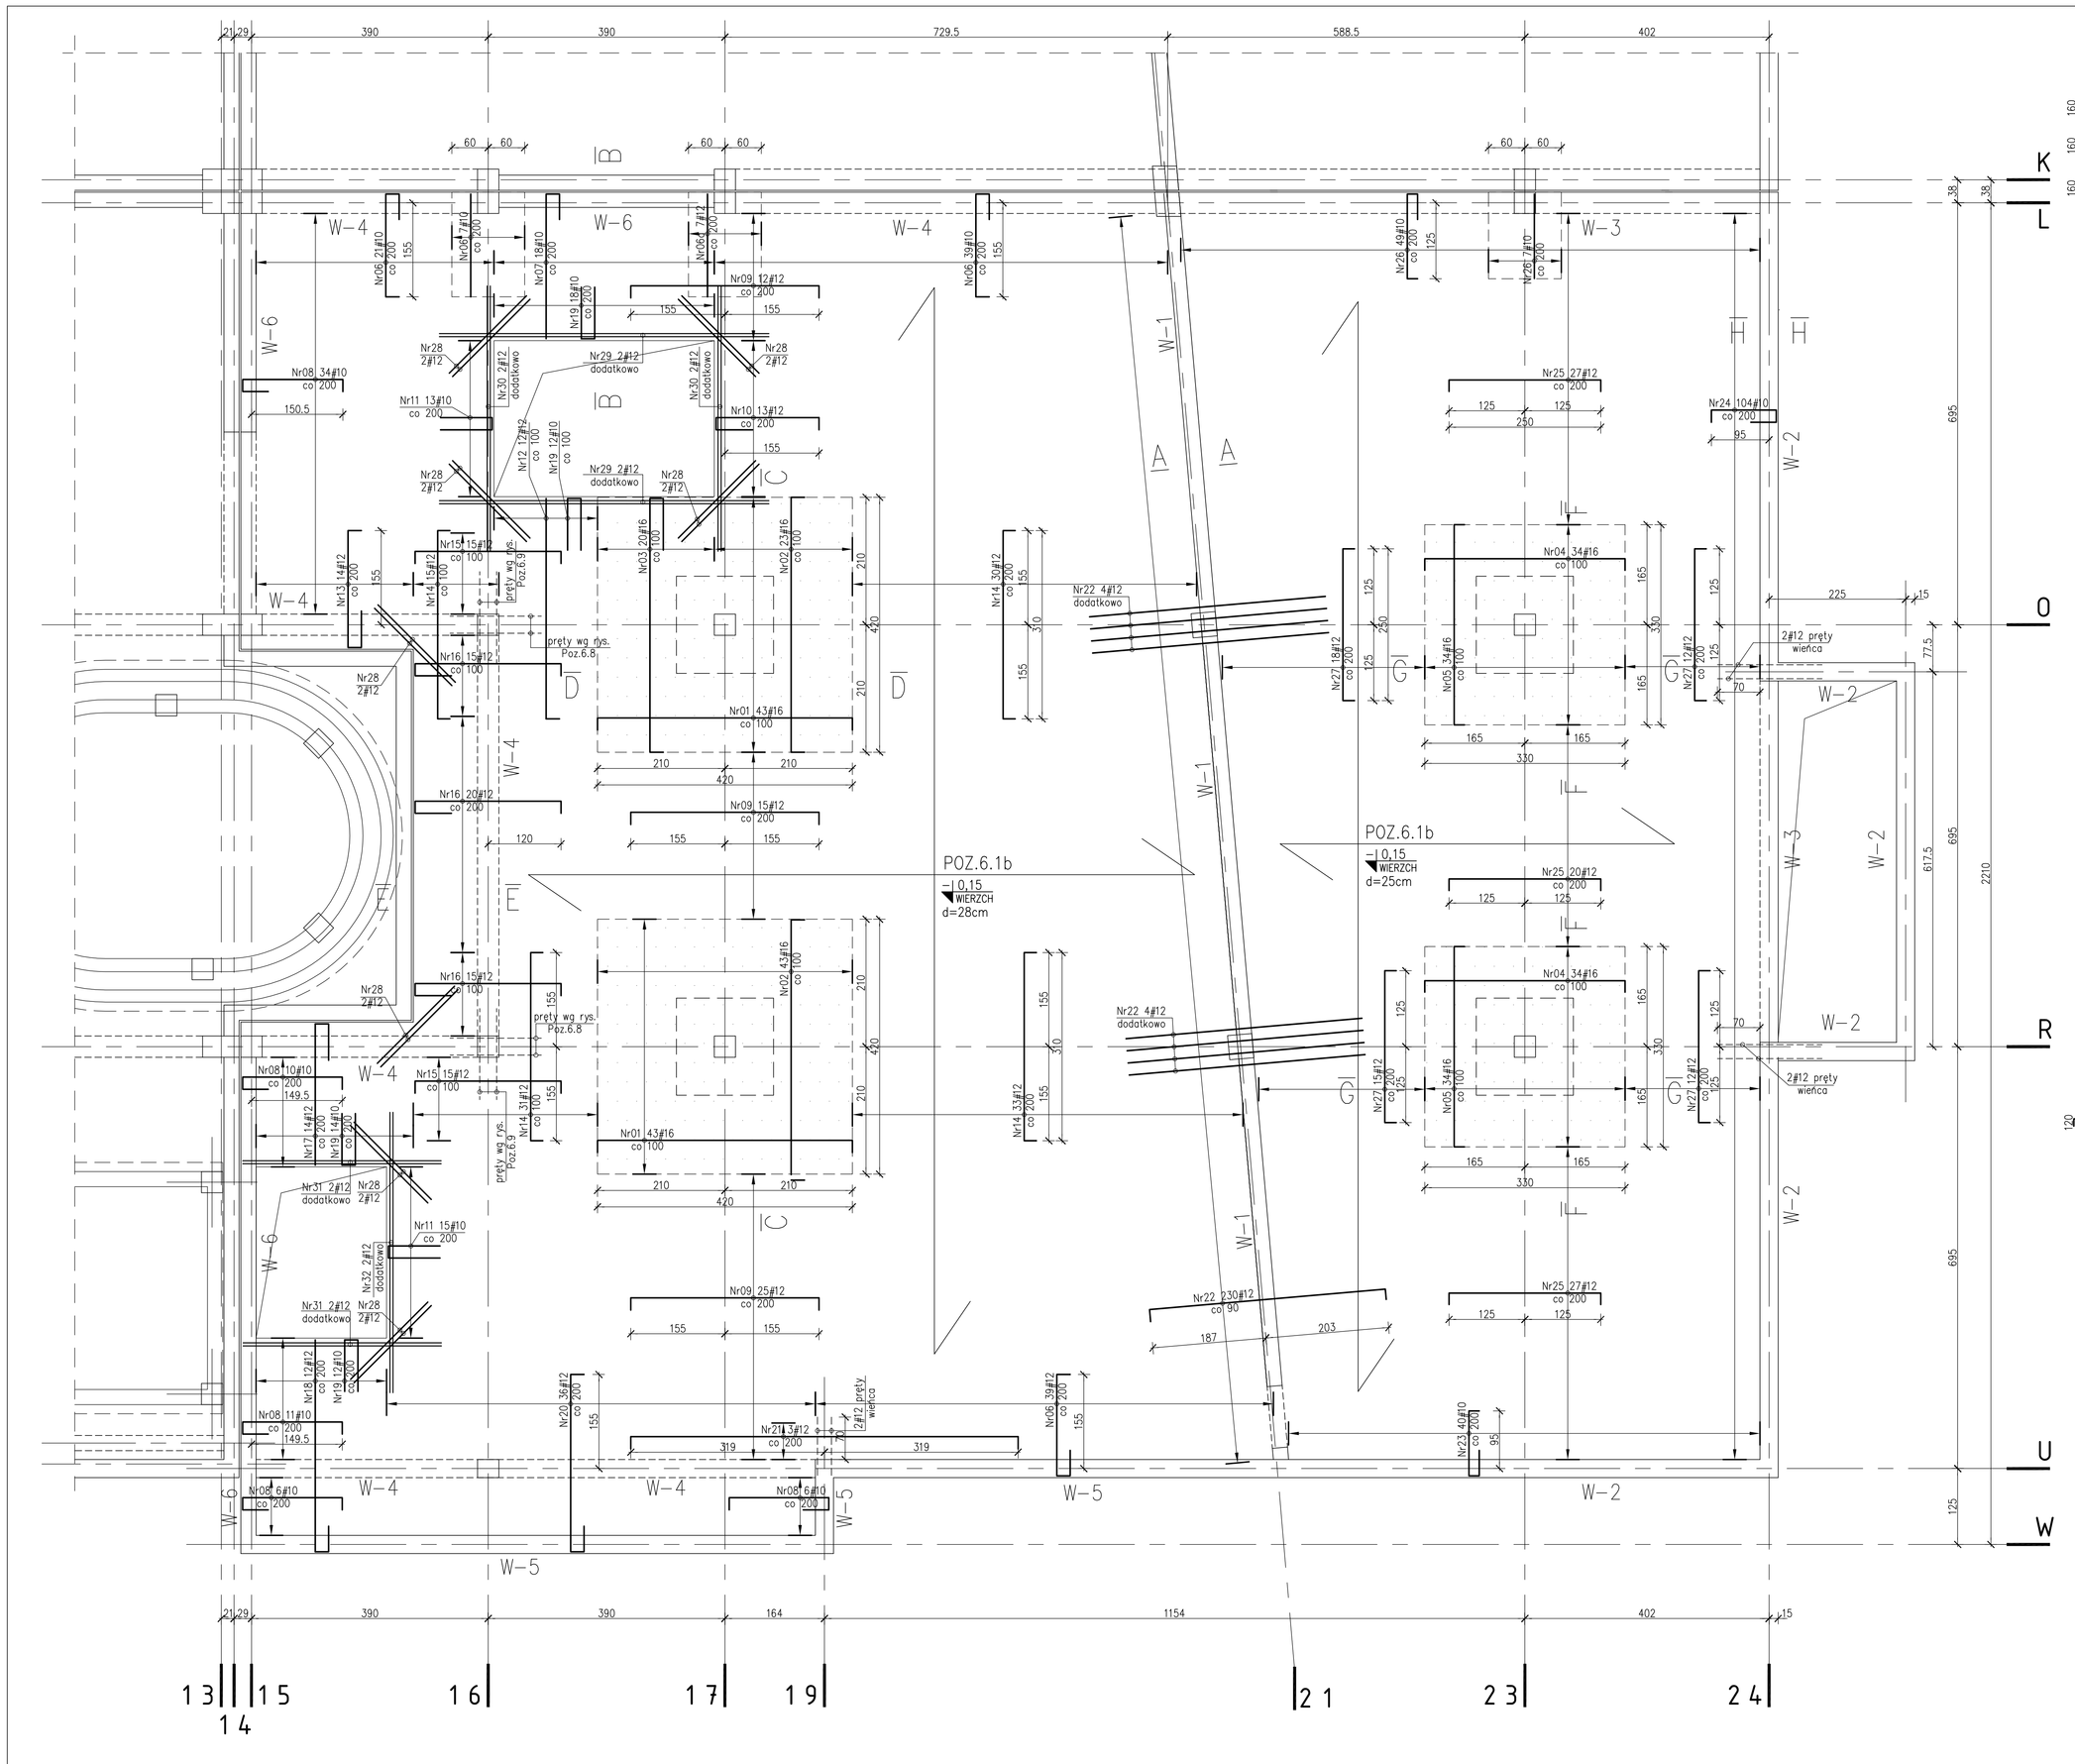

Nr01 #16 (A IIIN) L=4520 szt.86
4200

Nr02 #16 (A IIIN) L=4520 szt.66
4200

Nr03 #16 (A IIIN) L=5390 szt.20
4180 850

Nr04 #16 (A IIIN) L=3620 szt.68
3300

Nr05 #16 (A IIIN) L=3620 szt.68
3300

Nr06 #10 (A IIIN) L=2430 szt.106
1700 430

Nr06a #12 (A IIIN) L=2450 szt.7
1700 430

Nr07 #10 (A IIIN) L=3830 szt.18
2390 420

Nr08 #10 (A IIIN) L=2370 szt.67
1650 420

Nr09 #12 (A IIIN) L=3340 szt.52
3100

Nr10 #12 (A IIIN) L=2620 szt.13
1700 600

Nr11 #10 (A IIIN) L=1900 szt.28
850 850

Nr12 #12 (A IIIN) L=4550 szt.12
3630 600

Nr13 #12 (A IIIN) L=2850 szt.14
1930 600

Nr14 #12 (A IIIN) L=3340 szt.109
3100

Nr15 #12 (A IIIN) L=2640 szt.30
2400

Nr16 #12 (A IIIN) L=3320 szt.50
2400 600

Nr17 #12 (A IIIN) L=3130 szt.14
2330 600

Nr18 #12 (A IIIN) L=4110 szt.12
3490 420

Nr19 #10 (A IIIN) L=1920 szt.56
850 850

Nr20 #12 (A IIIN) L=3660 szt.36
2920 420

Nr21 #12 (A IIIN) L=6620 szt.3
6380

Nr22 #12 (A IIIN) L=4140 szt.238
3900

Nr23 #10 (A IIIN) L=1770 szt.40
1070 420

Nr24 #10 (A IIIN) L=1770 szt.104
1070 420

Nr25 #12 (A IIIN) L=2740 szt.74
2500

Nr26 #10 (A IIIN) L=2100 szt.56
1400 420

Nr27 #12 (A IIIN) L=2740 szt.57
2500

Nr28 #12 (A IIIN) L=1800 szt.16
1800

Nr29 #12 (A IIIN) L=5430 szt.4
5430

Nr30 #12 (A IIIN) L=4370 szt.4
4370

Nr31 #12 (A IIIN) L=3270 szt.4
3270

Nr32 #12 (A IIIN) L=4620 szt.2
4620

Uwagi:
1. Beton B37
2. Stal zbrojeniowa A-IIIN -RB500W lub BSt500S
3. Otulina zbrojenia
   cnom=3,0cm
4. Wykaz stali zbrojeniowej Nr85

PROJEKT WYKONAWCZY
CZĘŚCI 1
KOMPLEKSU SPORTOWO-REKREACYJNEGO W LESKU
PŁYWALNIA WRAZ Z ZAGOSPODAROWANIEM TERENU, DROGI, PARKINGI, BOISKA I INFRASTRUKTURA TOWARZYSZĄCA
na działkach ewidencyjnych nr:
116/3, 116/5, 116/6, 116/7, 116/8, 116/9 z obrębu Lesko-Posada Lesko;
239/9, 739/3, 1320 z obrębu Lesko

TOM III KONSTRUKCJA

ZESZYT I KONSTRUKCJA BUDYNKU PŁYWALNI

Inwestor:
URZĄD MIASTA I GMINY LESKO
ul. Parkowa 1
38-600 Lesko
tel.(013) 469 80 01

Jednostka projektowa:
AUTORSKA PRACOWNIA ARCHITEKTURY CAD SP. Z O.O.
ul. Zamenicka 46, 04-158 Warszawa
tel. 740 11 45, 740 11 50, fax. 879 94 20,
e-mail: apacad@poczta.onet.pl; www.apacad.pl

Projektanci:
mgr inż. Zenon Leoniewski 135/Bz/90
mgr inż. Bernadetta Drohomirecka

Rysunek:

Numer rysunku: K-144

Nazwa rysunku:
ZBROJENIE GÓRNE STROPU NAD PIWNICĄ
POZ.6.1.b

Skala: 1:50 Listopad 2008