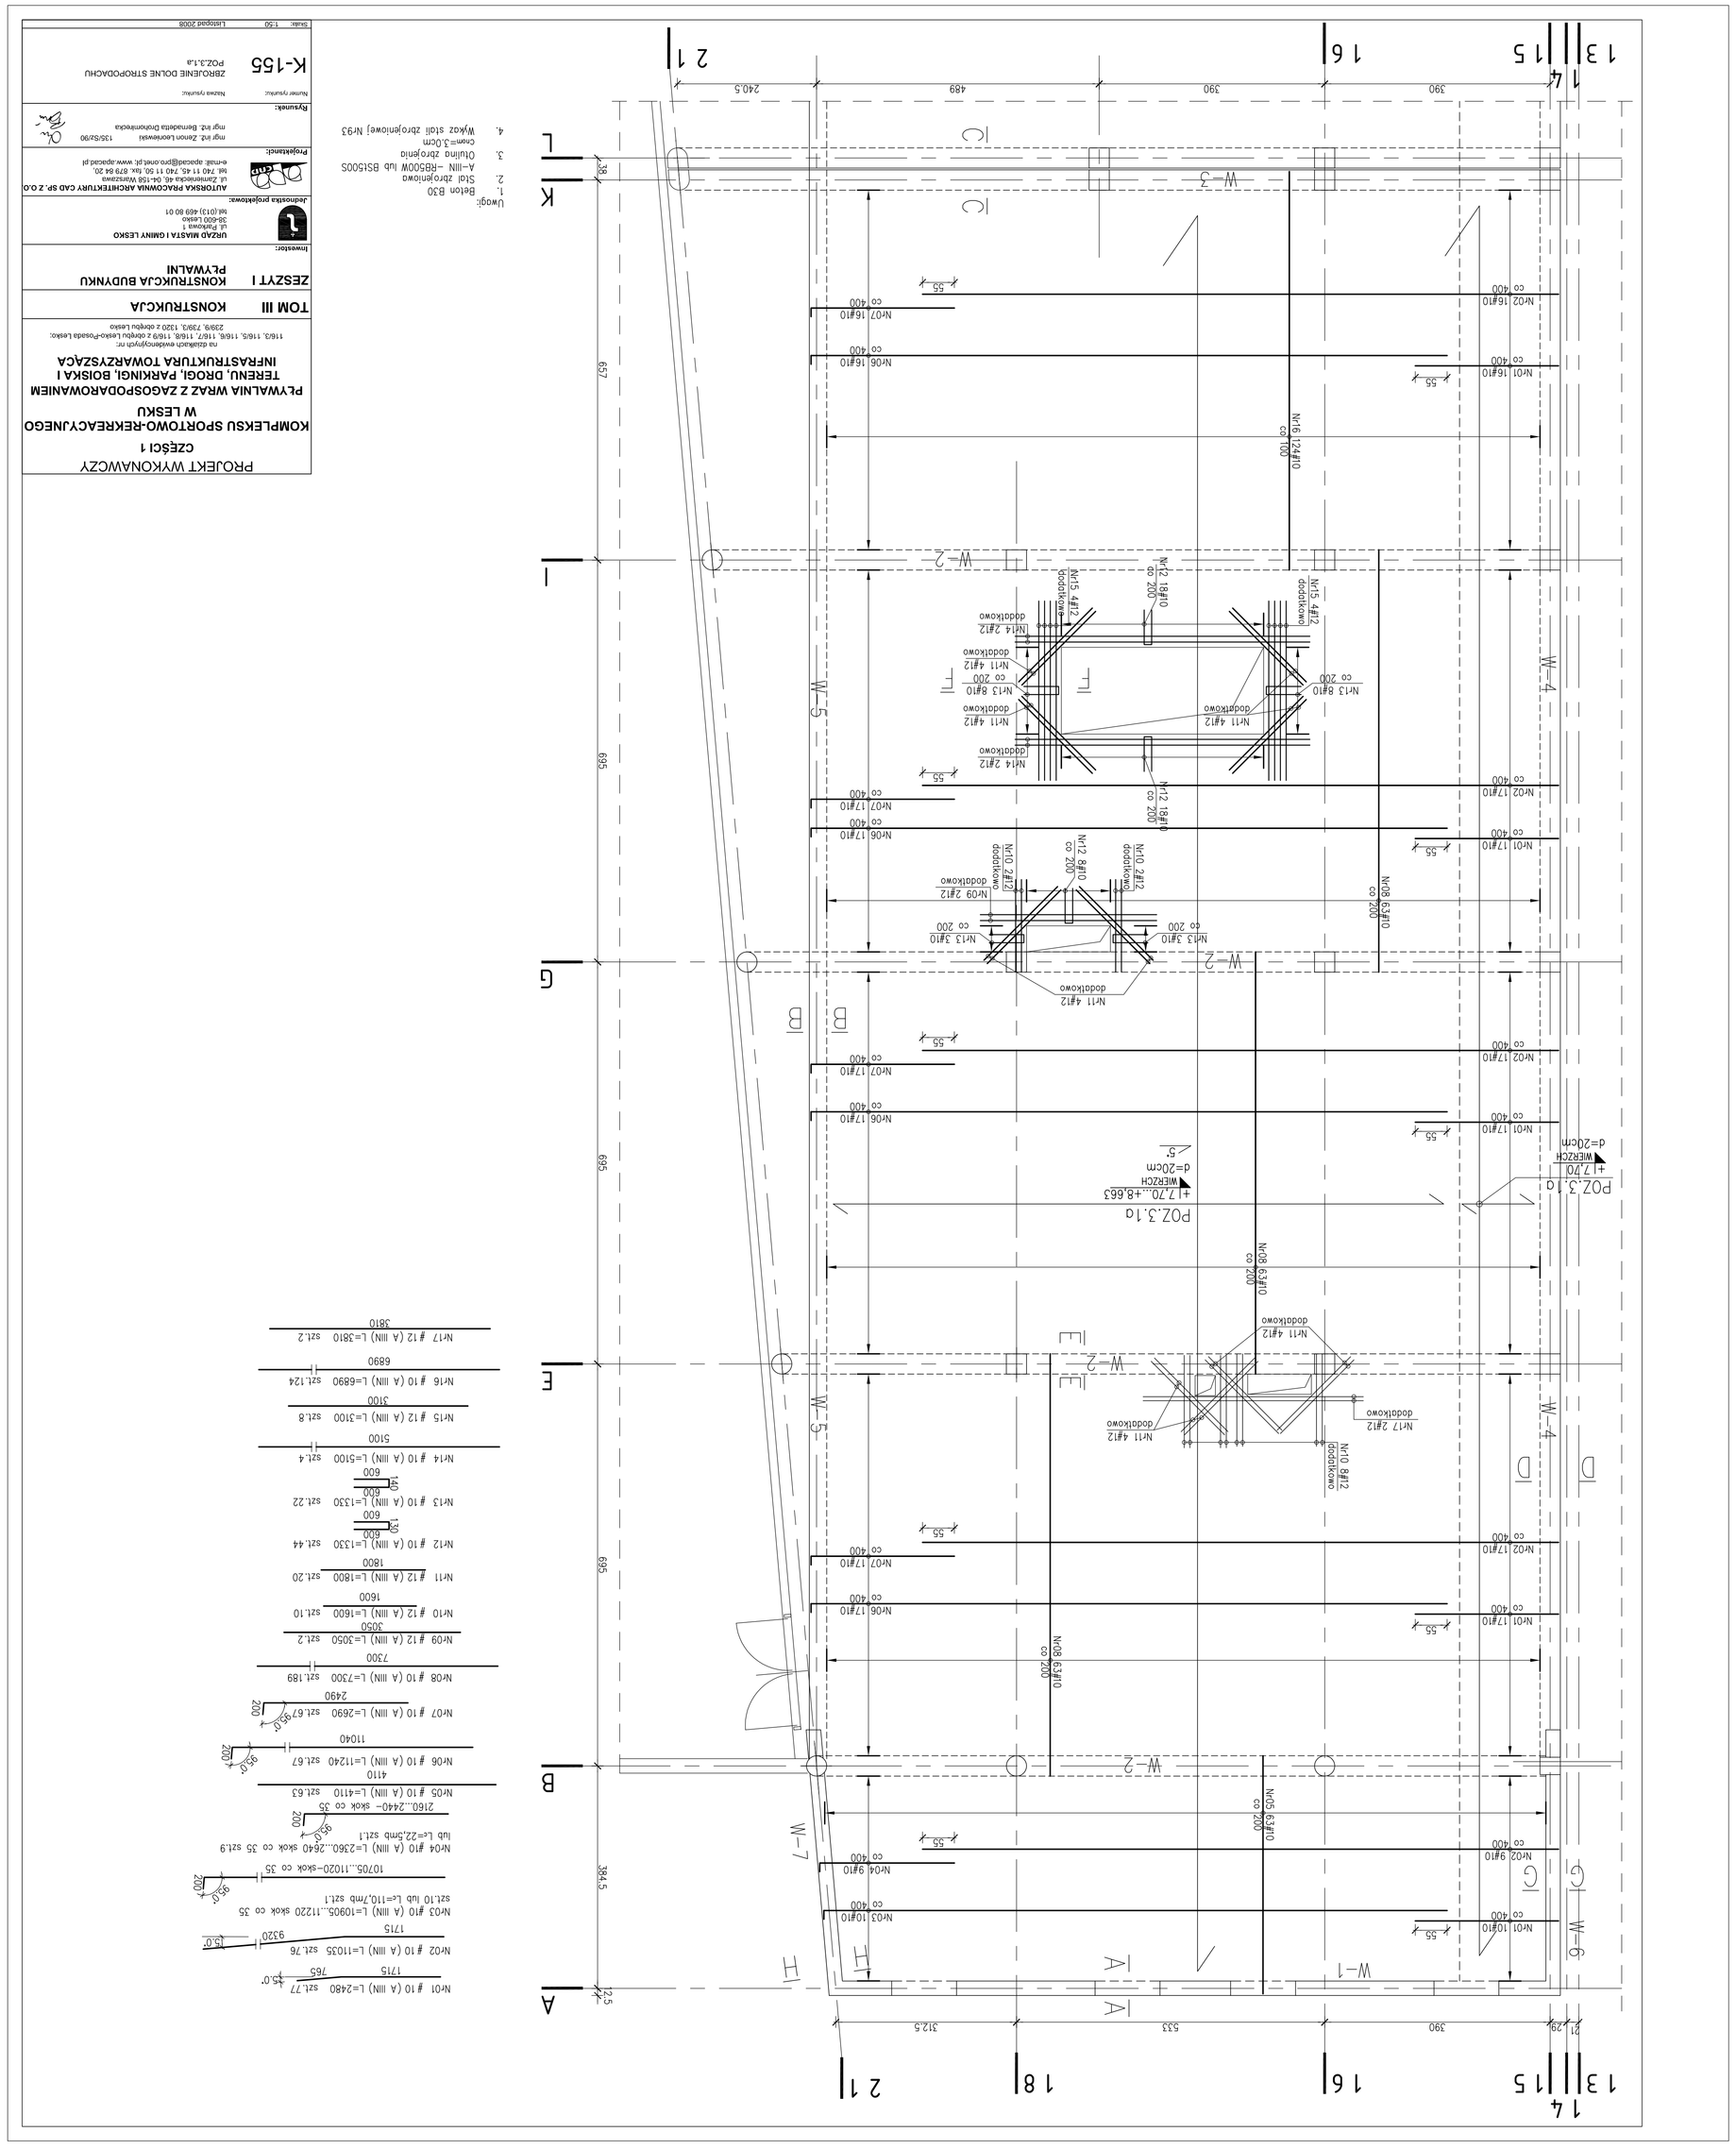

PROJEKT WYKONAWCZY
CZĘŚCI 1
KOMPLEKSU SPORTOWO-REKREACYJNEGO
W LESKU
PŁYWALNIA WRAZ Z ZAGOSPODAROWANIEM
TERENU, DROGI, PARKINGI, BOISKA I
INFRASTRUKTURA TOWARZYSZĄCA
na działkach ewidencyjnych nr:
116/3, 116/5, 116/6, 116/7, 116/8, 116/9 z obrębu Lesko-Posada Leska;
239/9, 239/3, 1320 z obrębu Lesko
TOM III KONSTRUKCJA
ZESZYT I KONSTRUKCJA BUDYNKU PŁYWALNI
Inwestor:
URZĄD MIASTA I GMINY LESKO
ul. Parkowa 1
38-600 Lesko
tel.(013) 469 80 01
Jednostka projektowa:
AUTORSKA PRACOWNIA ARCHITEKTURY CAD SP. Z O.O.
ul. Zamkowska 46, 06-155 Warszawa
tel. 240 11 45, 240 11 50, fax. 879 64 20
e-mail: apacad@pro.onet.pl, www.apacad.pl
Projektanci:
mgr inż. Zenon Leonowski 135/SI/90
mgr inż. Bernadetta Dmochowska
Rysunek:
Nazwa rysunku: Nazwa rysunku:
K-155 ZBROJENIE DOLNE STROPODACHU
PO2.3.1.a
Skala: 1:50 Listopad 2008
Uwagi:
1. Beton B30
2. Stal zbrojeniowa
A-IIIN -RB500W lub BSt500S
3. Otulina zbrojenia
cwm=3.0cm
4. Wykaz stali zbrojeniowej Nr93