SCHODY BS-7/2 szt.1 1:10

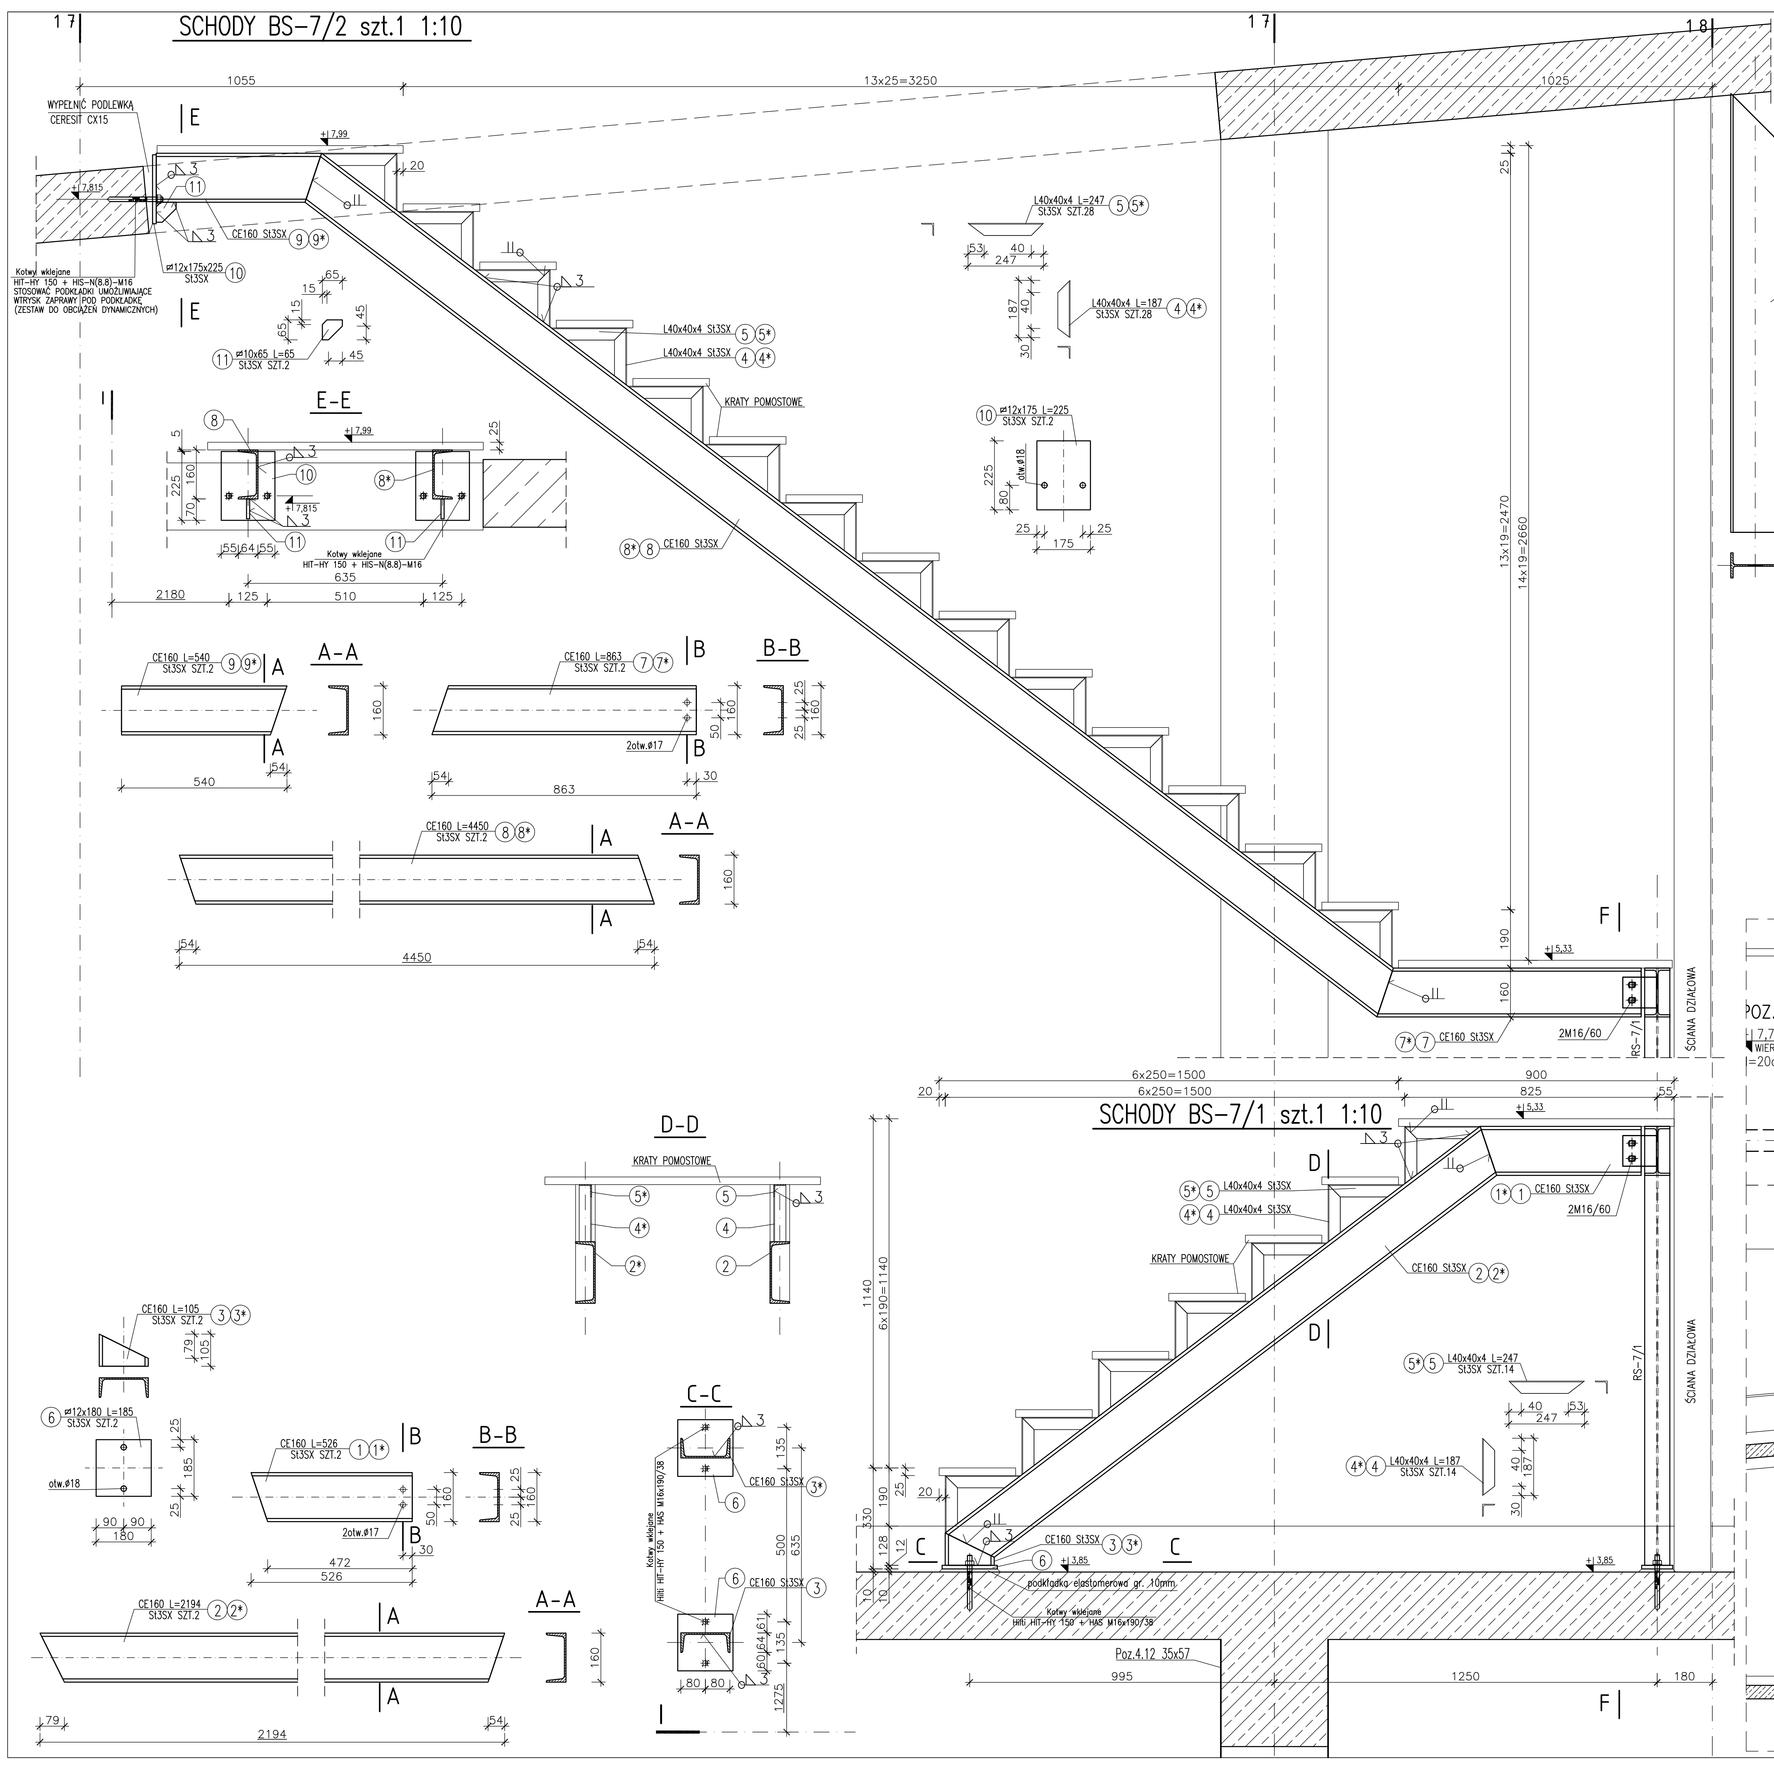

F-F – RAMA RS-7/1 szt.1 1:10

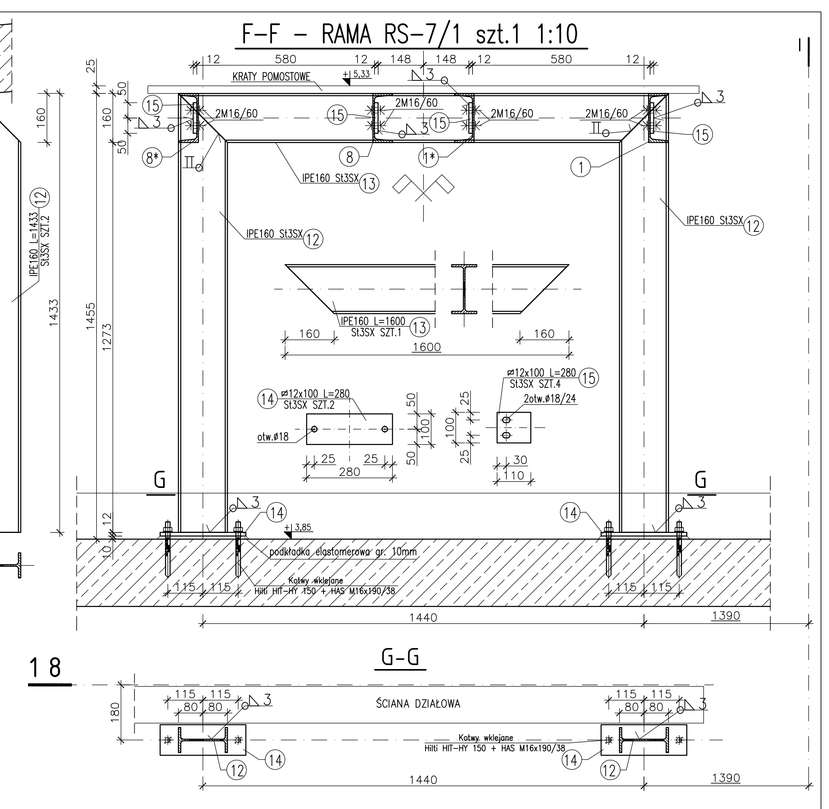

G-G

UKŁAD KRAT POMOSTOWYCH 1:50

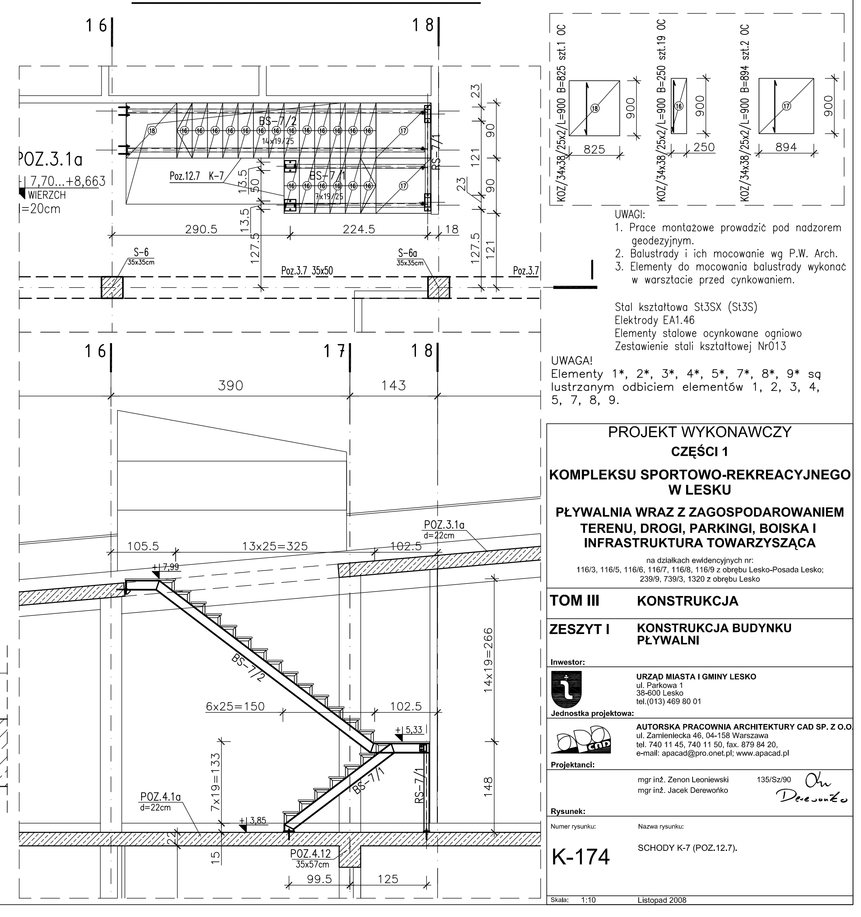

UWAGI:
1. Prace montażowe prowadzić pod nadzorem geodezyjnym.
2. Balustrady i ich mocowanie wg P.W. Arch.
3. Elementy do mocowania balustrady wykonać w warsztacie przed cynkowaniem.

Stal kształtowa St3SX (St3S)
Elektrody EA1.46
Elementy stalowe ocynkowane ogniowo
Zestawienie stali kształtowej Nr013

UWAGA!
Elementy 1*, 2*, 3*, 4*, 5*, 7*, 8*, 9* są lustrzanym odbiciem elementów 1, 2, 3, 4, 5, 7, 8, 9.

PROJEKT WYKONAWCZY

CZĘŚCI 1

KOMPLEKSU SPORTOWO-REKREACYJNEGO W LESKU

PŁYWALNIA WRAZ Z ZAGOSPODAROWANIEM TERENU, DROGI, PARKINGI, BOISKA I INFRASTRUKTURA TOWARZYSZĄCA

na działkach ewidencyjnych nr. 116/3, 116/5, 116/8, 116/7, 116/6, 116/9 z obrębu Lesko-Posada Leska; 239/9, 739/3, 1320 z obrębu Lesko

TOM III KONSTRUKCJA

ZESZYT I KONSTRUKCJA BUDYNKU PŁYWALNI

Inwestor:
URZĄD MIASTA I GMINY LESKO
ul. Parkowa 1
38-600 Lesko
tel.(013) 469 80 01

Jednostka projektowa:
AUTORSKA PRACOWNIA ARCHITEKTURY CAD SP. Z O.O.
ul. Zamiłowicka 46, 04-156 Warszawa
tel. 740 11 45, 740 11 50, fax. 879 84 20,
e-mail: apacad@pro.onet.pl; www.apacad.pl

Projektanci:
mgr inż. Zenon Leoniewski 135/St/90
mgr inż. Jacek Derewońko

Rysunek:

Numer rysunku: K-174

Nazwa rysunku: SCHODY K-7 (POZ.12.7).

Skala: 1:10 Listopad 2008