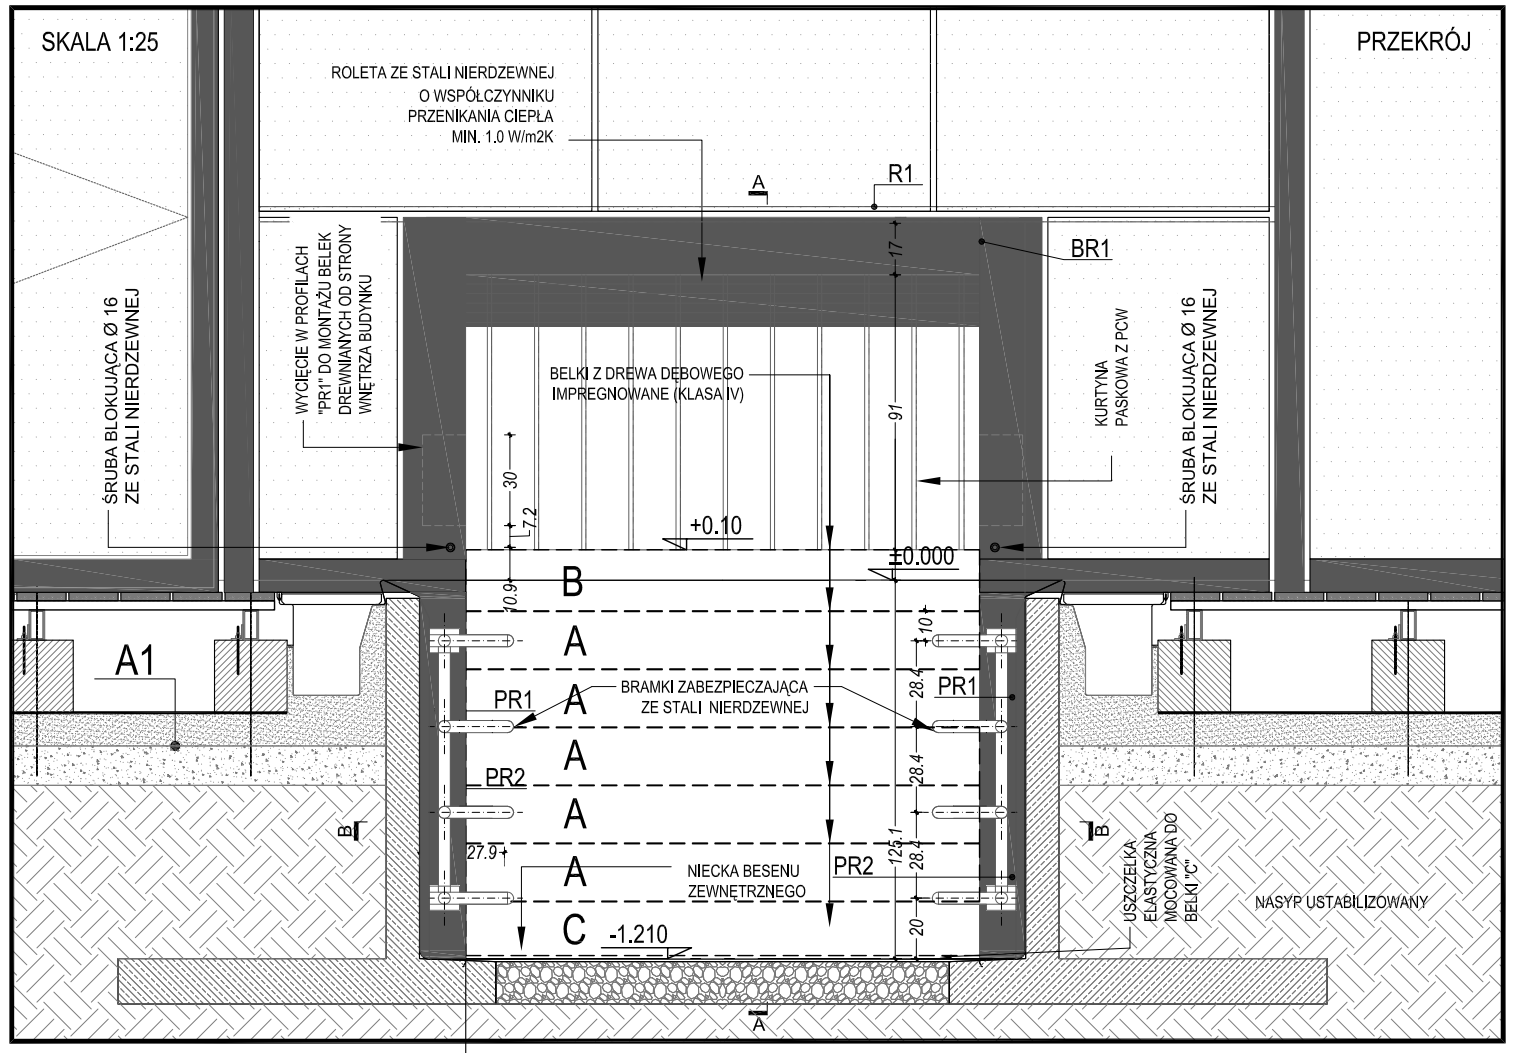

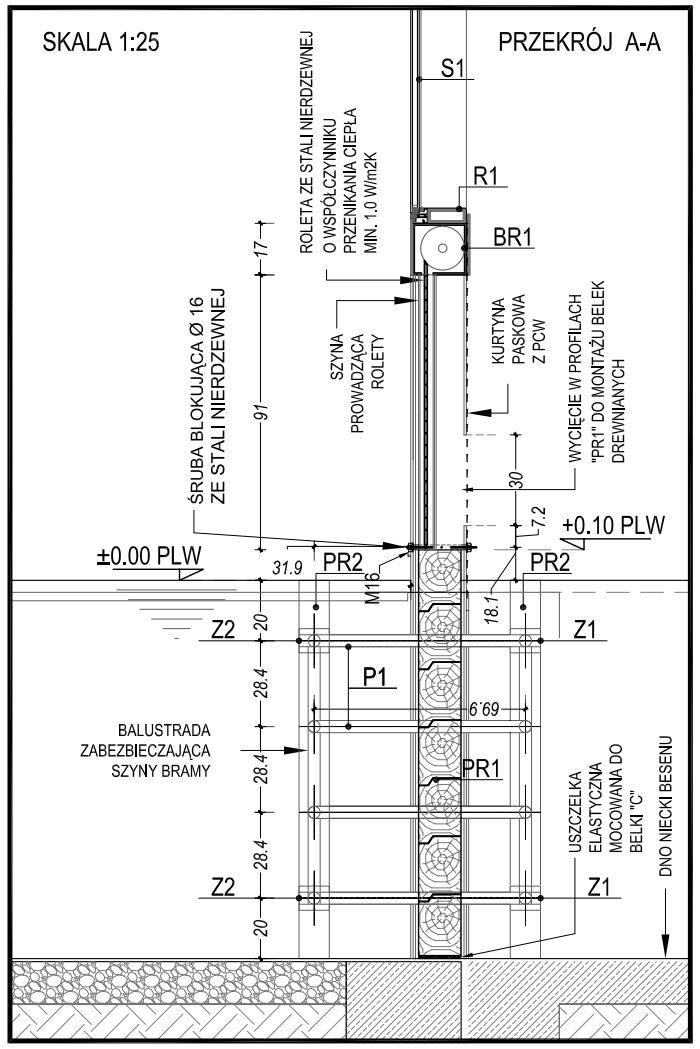

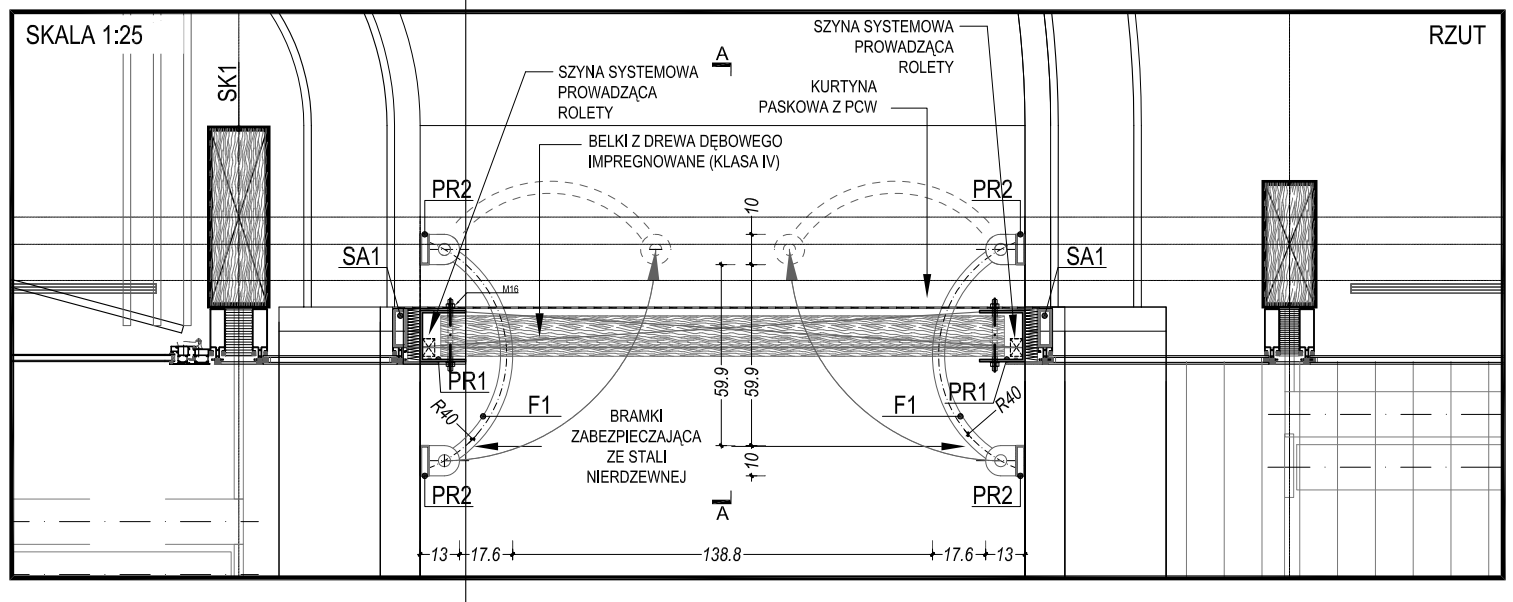

OZNACZENIA ORAZ OPIS MATERIAŁÓW	
SK1	SŁUP PODSTAWOWEJ KONSTRUKCJI Z DREWNA KLEJONEGO
S1	SZYBA FASADY HALI BASENOWEJ
R1	RYGIEL ALUMINIOWY W SYSTEMIE FASADY WZMOCNIONY RDZENIEM STALOWYM
BR1	ROLETA ALUMINIOWA O PODWYŻSZONYM WSPÓŁCZYNNIKU PRZENIKANIA CIEPŁA W KASECIE PRZYMOCOWANEJ DO RYGLA "R1"
PR2	PROFIL O PRZEKROJU PROSTOKĄTNYM 100X30 mm ZE STALI NIERDZEWNEJ PRZYSPAWANY DO ŚCIANY NIECKI
Z1	ZAWIASY OTWIERAJĄCE BALUSTRY PRZYSPAWANY DO ELEMENTU "PR2"
Z2	ZAWIASY ZE STALI NIERDZEWNEJ ZAMYKAJĄCE BALUSTRY Z BLOKADĄ MOCOWANĄ DO ELEMENTU "PR2"
P1	PROFILE ZE STALI NIERDZEWNEJ O PRZEKROJU OKRĄGŁYM Ø 40mm
PR1	PROFIL DO MONTAŻU BELEK DREWNIANYCH 170X150X8mm ZE STALI NIERDZEWNEJ PRZYSPAWANY DO ŚCIANY NIECKI BASENOWEJ
SA1	SYSTEMOWY SŁUPEK ALUMINIOWY WZMOCNIONY RDZENIEM STALOWYM
A,B,C	BELKI DREWNIANE (DĘBOWE) IMPREGNOWANE W KLASIE IV - 140 X 178 X 1865 mm

A1	PLAŻA WOKÓŁ BASENU ZEWNĘTRZNEGO
	DESKI KOMPOZYTOWE SZEROKOŚCI 162mm
	SYSTEMOWE LEGARY DO MOCOWANIA DESEK KOMPOZYTOWYCH 50 X 50mm
	BELKI STALOWE O PRZEKROJU PROSTOKĄTNYM ZAMKNIĘTYM 50 X 100mm MOCOWANE W ROZSTAWIE 100cm DO BLOCZKÓW BETONOWYCH ZA POMOCĄ STALOWYCH KOTEW ROZPOROWYCH
	BLOCZKI BETONOWE 240 X 240 X 380mm UŁOŻONE W ROZSATAWACH MAX 50 X 100cm
	NASYP USTABILIZOWANY

UWAGI OGÓLNE !

PRZED PRZYSTAPIENIEM DO ROBOT SPRAWDZIĆ W ODPOWIEDNICH PROJEKTACH ROBOTY ZWIAZANE. EWENTUALNE WADY KOORDYNACJI PRZEDSTAWIĆ NADZOROWI AUTORSKIEMU PRZED PRZYSTAPIENIEM DO ROBÓT. PROWADZENIE ROBÓT W PRZYPADKU STWIERDZENIA WAD KOORDYNACJI PROJEKTU JEST ZABRONIONE. W SZCZEGÓLNOSCI ZABRONIONE JEST PROWADZENIE ROBOT W OPARCIU O DOKUMENTACJE JEDNEJ BRANŻY BEZ SPRAWDZENIA ICH ODNIESIEN DO ARCHITEKTURY I POZOSTAŁYCH BRANŻ.

DOSTAWCA ZOBOWIĄZANY JEST DO PRZELICZENIA KONSTRUKCJI ZESTAWÓW I PRZYJĘCIA PEŁNEJ ODPOWIEDZIALNOŚCI ZA PRACĘ WSZYSTKICH ELEMENTÓW WBUDOWANEGO ZESTAWU, JEGO WŁAŚCIWE ZAKOTWIENIE I POWIĄZANIE Z ELEMENTAMI TOWARZYSZĄCYMI W SPOSÓB NIE POWODUJĄCY NIEKORZYSTNYCH ZJAWISK STATYKI, FIZYKI I ESTETYKI BUDOWLI

WSZELKIE ZMIANY, KTÓRE WYKONAWCA ZDECYDUJE SIĘ WPROWADZIĆ, ROWNIEŻ TE KTÓRE SŁUŻA JEDYNIE ZMIANIE TECHNOLOGII WINNY BYĆ PRZEDSTAWIONE NADZOROWI AUTORSKIEMU.

MATERIAŁY WYKOŃCZENIOWE I WSZELKIE WIDOCZNE AKCESORIA INSTALACYJNE BĘDĄ PRZED ICH WBUDOWANIEM PRZEDSTAWIONE PROJEKTANTOM W CELU UZYSKANIA AKCEPTACJI.

PROJEKT WYKONAWCZY

CZĘŚCI 1

KOMPLEKSU SPORTOWO-REKREACYJNEGO W LESKU

PŁYWALNIA WRAZ Z ZAGOSPODAROWANIEM TERENU, DROGI, PARKINGI, BOISKA I INFRASTRUKTURA TOWARZYSZĄCA

na działkach ewidencyjnych nr:
116/3, 116/5, 116/6, 116/7, 116/8, 116/9 z obrębu Lesko-Posada Lesko;
239/9, 739/3, 1320 z obrębu Lesko

TOM II ARCHITEKTURA

ZESZYT II DETALE ARCHITEKTONICZNO-BUDOWLANE

Inwestor:

URZĄD MIASTA I GMINY LESKO
ul. Parkowa 1
38-600 Lesko
tel.(013) 469 80 01

Jednostka projektowa:

AUTORSKA PRACOWNIA ARCHITEKTURY CAD SP. Z O.O.
ul. Zamieniecka 46, 04-158 Warszawa
tel. 740 11 45, 740 11 50, fax. 879 84 20,
e-mail: apacad@pro.onet.pl; www.apacad.pl

Projektanci:

arch. Krzysztof Popiński (główny projektant) St 56/84
arch. Cezary Łubiński
arch. Katarzyna Sikora

Rysunek:

Numer rysunku: **A - 17**

Nazwa rysunku: PRZEGRODA POMIĘDZY NIECKĄ ZEWNĘTRZNĄ I CZĘŚCIĄ WEWNĘTRZNĄ

Skala: 1:25 LISTOPAD 2008