



Oznakowanie terenu gazociągu taśmami

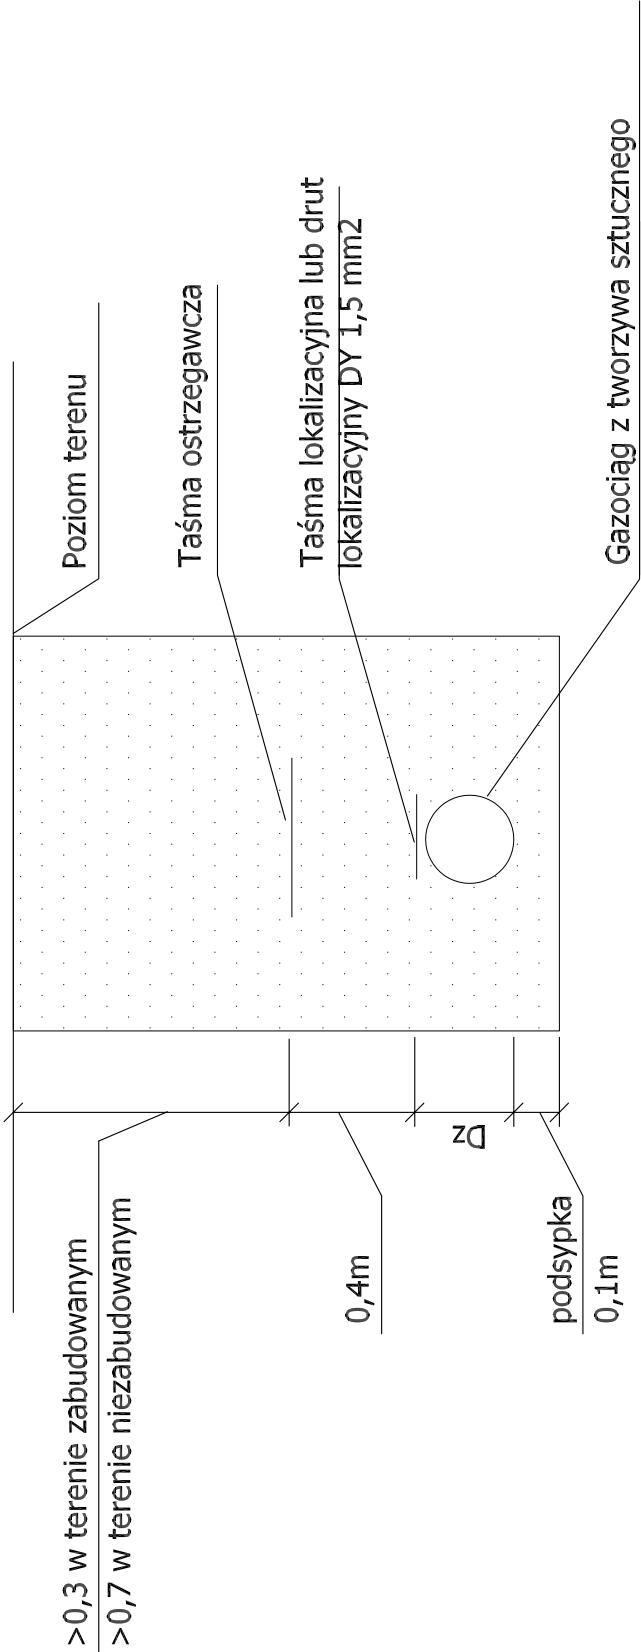

Przykładowe nadruki na taśmie ostrzegawczej

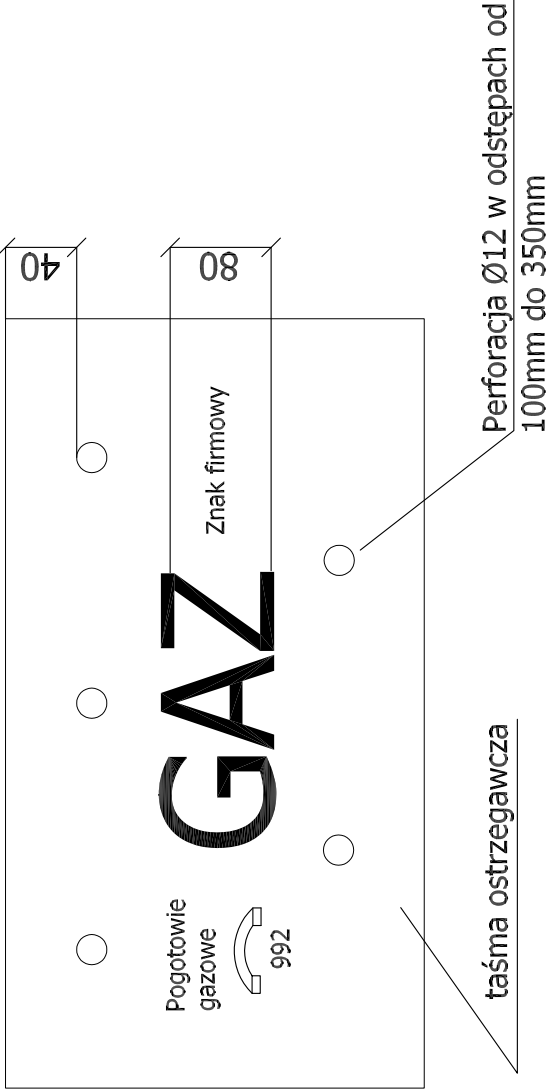

PROJEKT BUDOWLANY CZĘŚCI 1 KOMPLEKSU SPORTOWO-REKREACYJNEGO W LESKU PŁYWALNIA WRAZ Z ZAGOSPODAROWANIEM TERENU, DRUGI, PARKINGI, BOISKA I INFRASTRUKTURA TOWARZYSZĄCA na działkach ewidencyjnych nr: 116/3, 116/5, 116/6, 116/7, 116/8, 116/9 z obrębu Lesko-Posada Lesko; 239/9, 739/3, 1320 z obrębu Lesko	
TOM V	PROJEKT ARCHITEKTONICZNO-BUDOWLANY WEWNĘTRZNEJ I ZEWNĘTRZNEJ INSTALACJI GAZU Z PUNKTEM REDUKCYJNO-POMIAROWYM
Investor:	URZĄD MIASTA I GMINY LESKO ul. Parkowa 1 38-600 Lesko tel.(013) 469 80 01
Jednostka projektowa:	AUTORSKA PRACOWNIA ARCHITEKTURY CAD SP. Z O.O. ul. Zamieniecka 46, 04-158 Warszawa tel. 740 11 45, 740 11 50, fax. 879 84 20, e-mail: apacad@pro.onet.pl; www.apacad.pl
Projektanci:	arch. Krzysztof Popiński (główny projektant) St 56/84 inż. Marek Roszkowski Wa-263/01 inż. Leszek Wołski
Sprawdzający:	inż. Tomasz Nowak MAZ/0026/POOS/04
Rysunek:	Nazwa rysunku: Oznakowanie rurociągu taśmami
Skala:	09-02-2009