012 rozdzielnia elelektryczna
013 maszynownia dla lodowiska
014 podbasenie
018 kotlownia

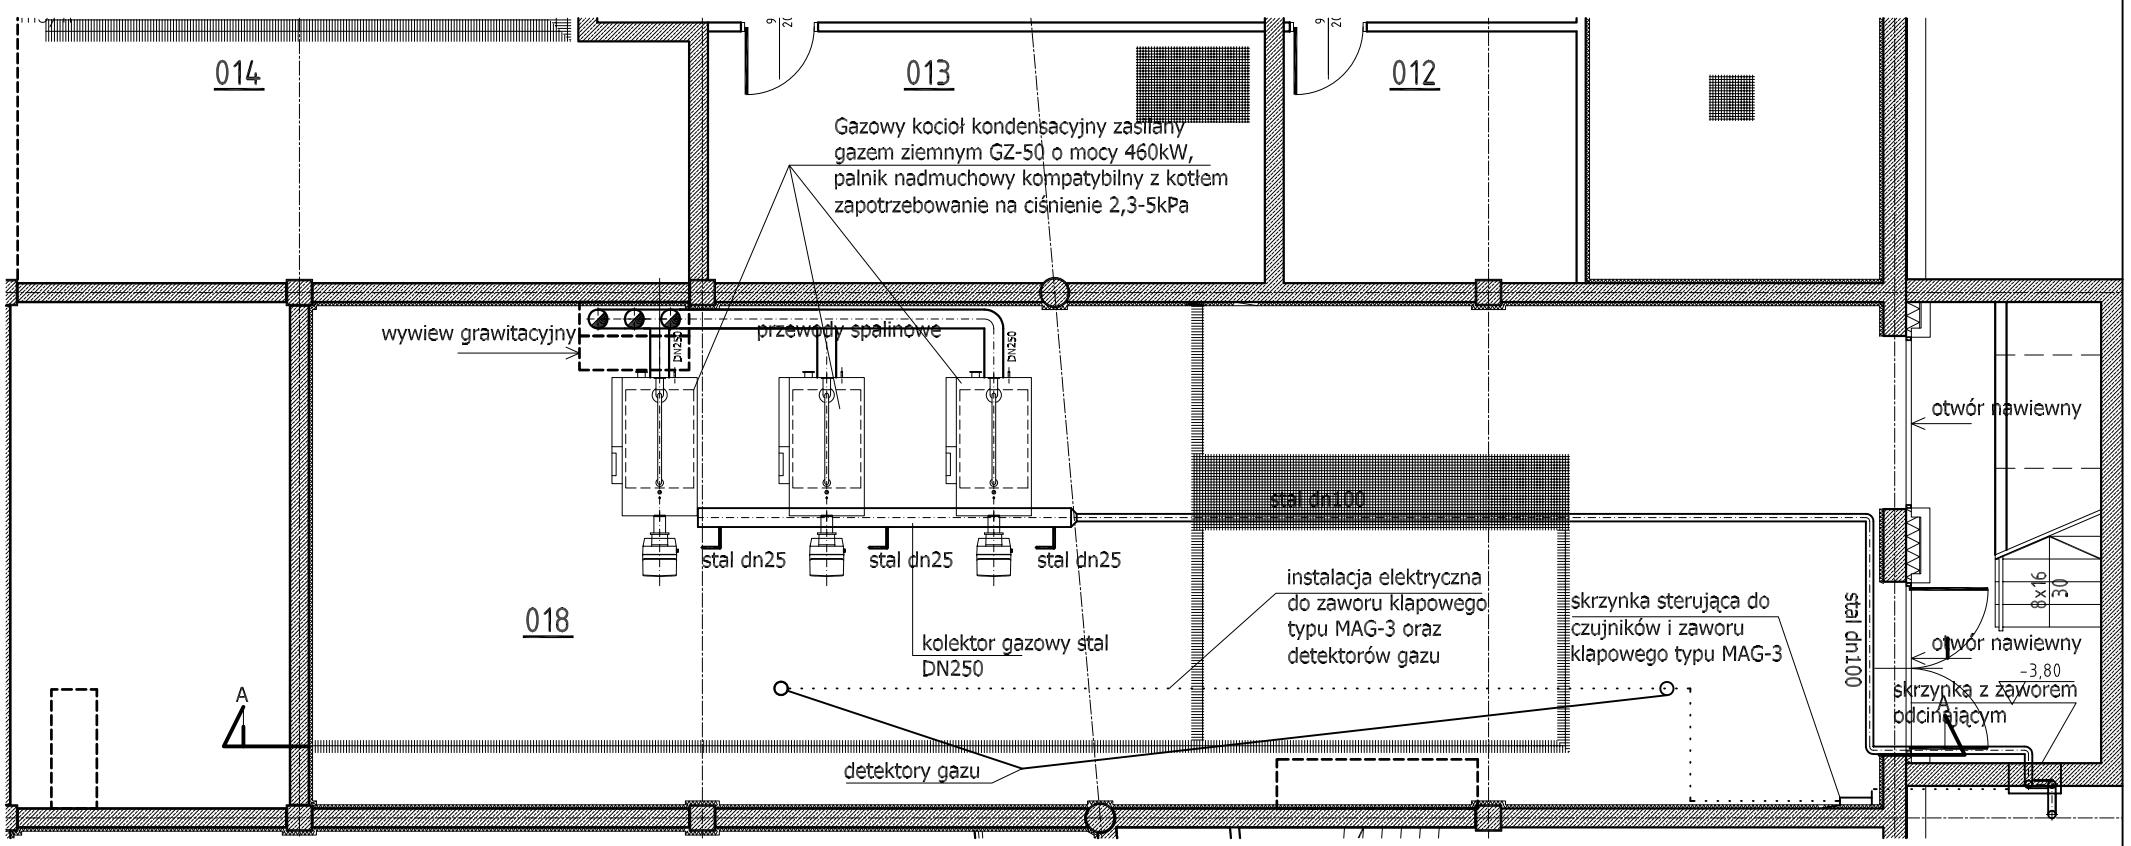

PRZEKRÓJ A-A
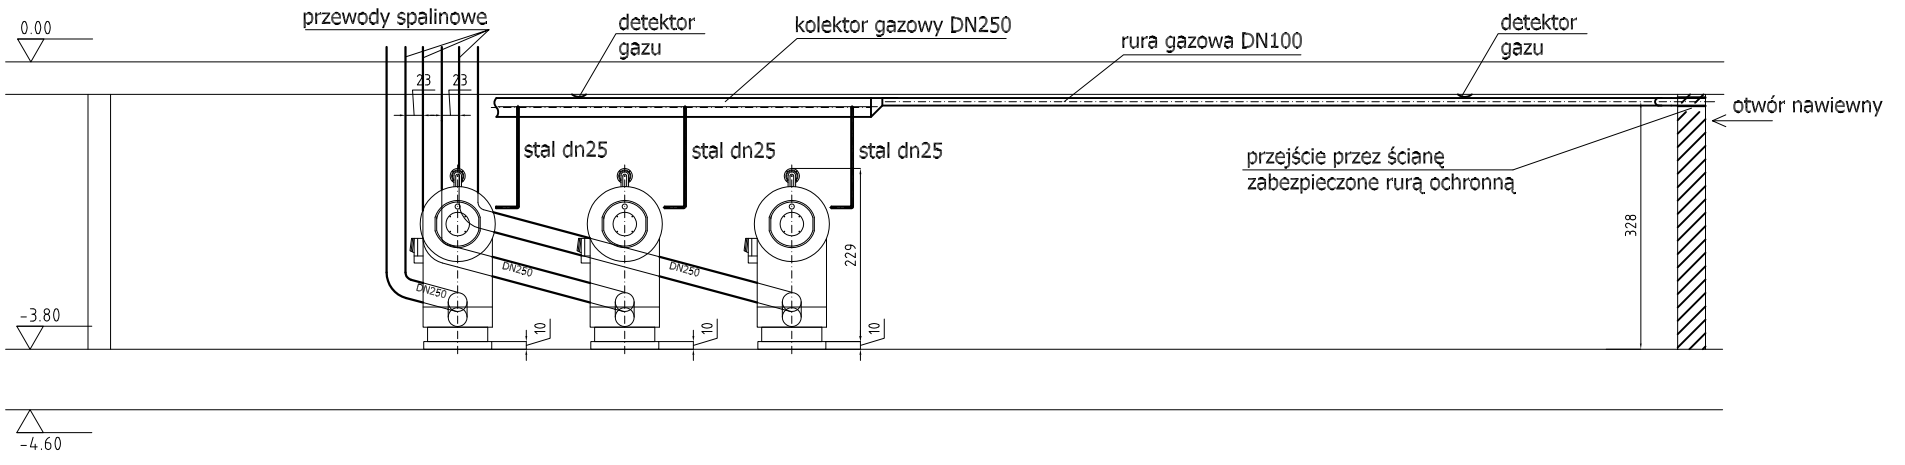
Gazowy kocioł kondensacyjny zasilany gazem ziemnym GZ-50 o mocy 460kW, palnik nadmuchowy, ciśnienie 2,3-5kPa