SKRZYNKA 261.100

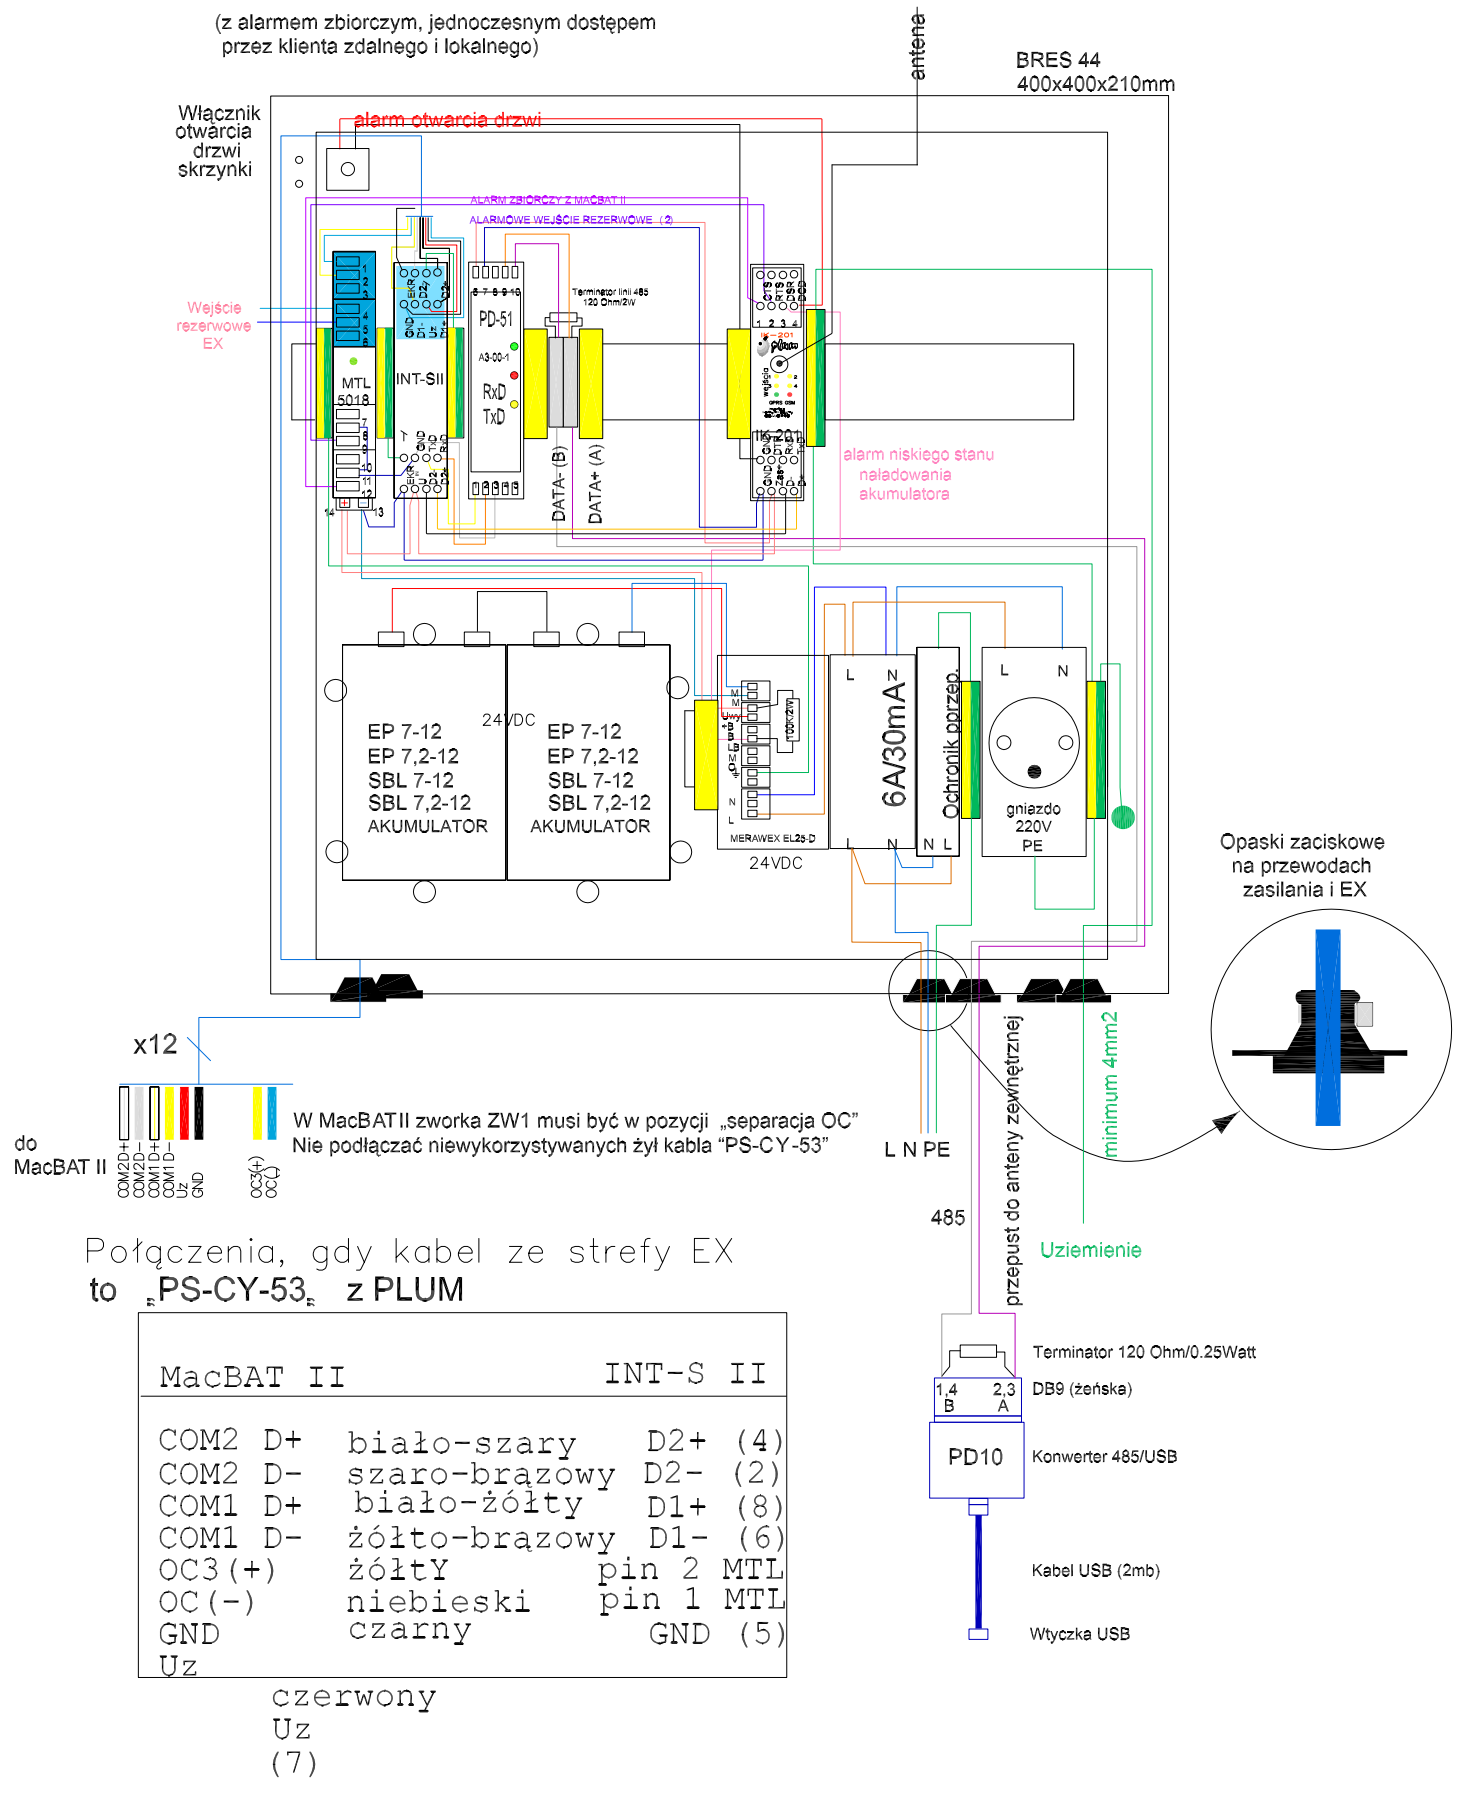

Połączenia, gdy kabel ze strefy EX to „PS-CY-53” z PLUM

MacBAT II		INT-S II
COM2 D+	biało-szary	D2+ (4)
COM2 D-	szaro-brązowy	D2- (2)
COM1 D+	biało-żółty	D1+ (8)
COM1 D-	żółto-brązowy	D1- (6)
OC3(+)	żółtY	pin 2 MTL
OC(-)	niebieski	pin 1 MTL
GND	czarny	GND (5)
Uz		

czerwony
Uz
(7)

PROJEKT BUDOWLANY

CZĘŚCI 1

KOMPLEKSU SPORTOWO-REKREACYJNEGO W LESKU

PŁYWALNIA WRAZ Z ZAGOSPODAROWANIEM TERENU, DROGI, PARKINGI, BOISKA I INFRASTRUKTURA TOWARZYSZĄCA

na działkach ewidencyjnych nr:
116/3, 116/5, 116/6, 116/7, 116/8, 116/9 z obrębu Lesko-Posada Lesko;
239/9, 739/3, 1320 z obrębu Lesko

TOM V

PROJEKT ARCHITEKTONICZNO-BUDOWLANY WEWNĘTRZNEJ I ZEWNĘTRZNEJ INSTALACJI GAZU Z PUNKTEM REDUKCYJNO-POMIAROWYM

Inwestor:

URZĄD MIASTA I GMINY LESKO
ul. Parkowa 1
38-600 Lesko
tel.(013) 469 80 01

Jednostka projektowa:

AUTORSKA PRACOWNIA ARCHITEKTURY CAD SP. Z O.O.
ul. Zamieniecka 46, 04-158 Warszawa
tel. 740 11 45, 740 11 50, fax. 879 84 20,
e-mail: apacad@pro.onet.pl; www.apacad.pl

Projektanci:

architektura:	arch. Krzysztof Popiński (główny projektant)	St 56/84
instalacja gazowa:	inż. Marek Roszkowski inż. Leszek Wolski	We-263/01
instalacja elektryczna:	inż. Jan Cenian	289/69

Sprawdzający:

instalacja gazowa:	inż. Tomasz Nowak	MAZ/0026/POOS/04
instalacja elektryczna:	inż. Leszek Toporowski	853/CH/89

Rysunek:

Numer rysunku: 12

Nazwa rysunku: Schemat skrzynki telemetrycznej

Skala: bez

02.04.2009