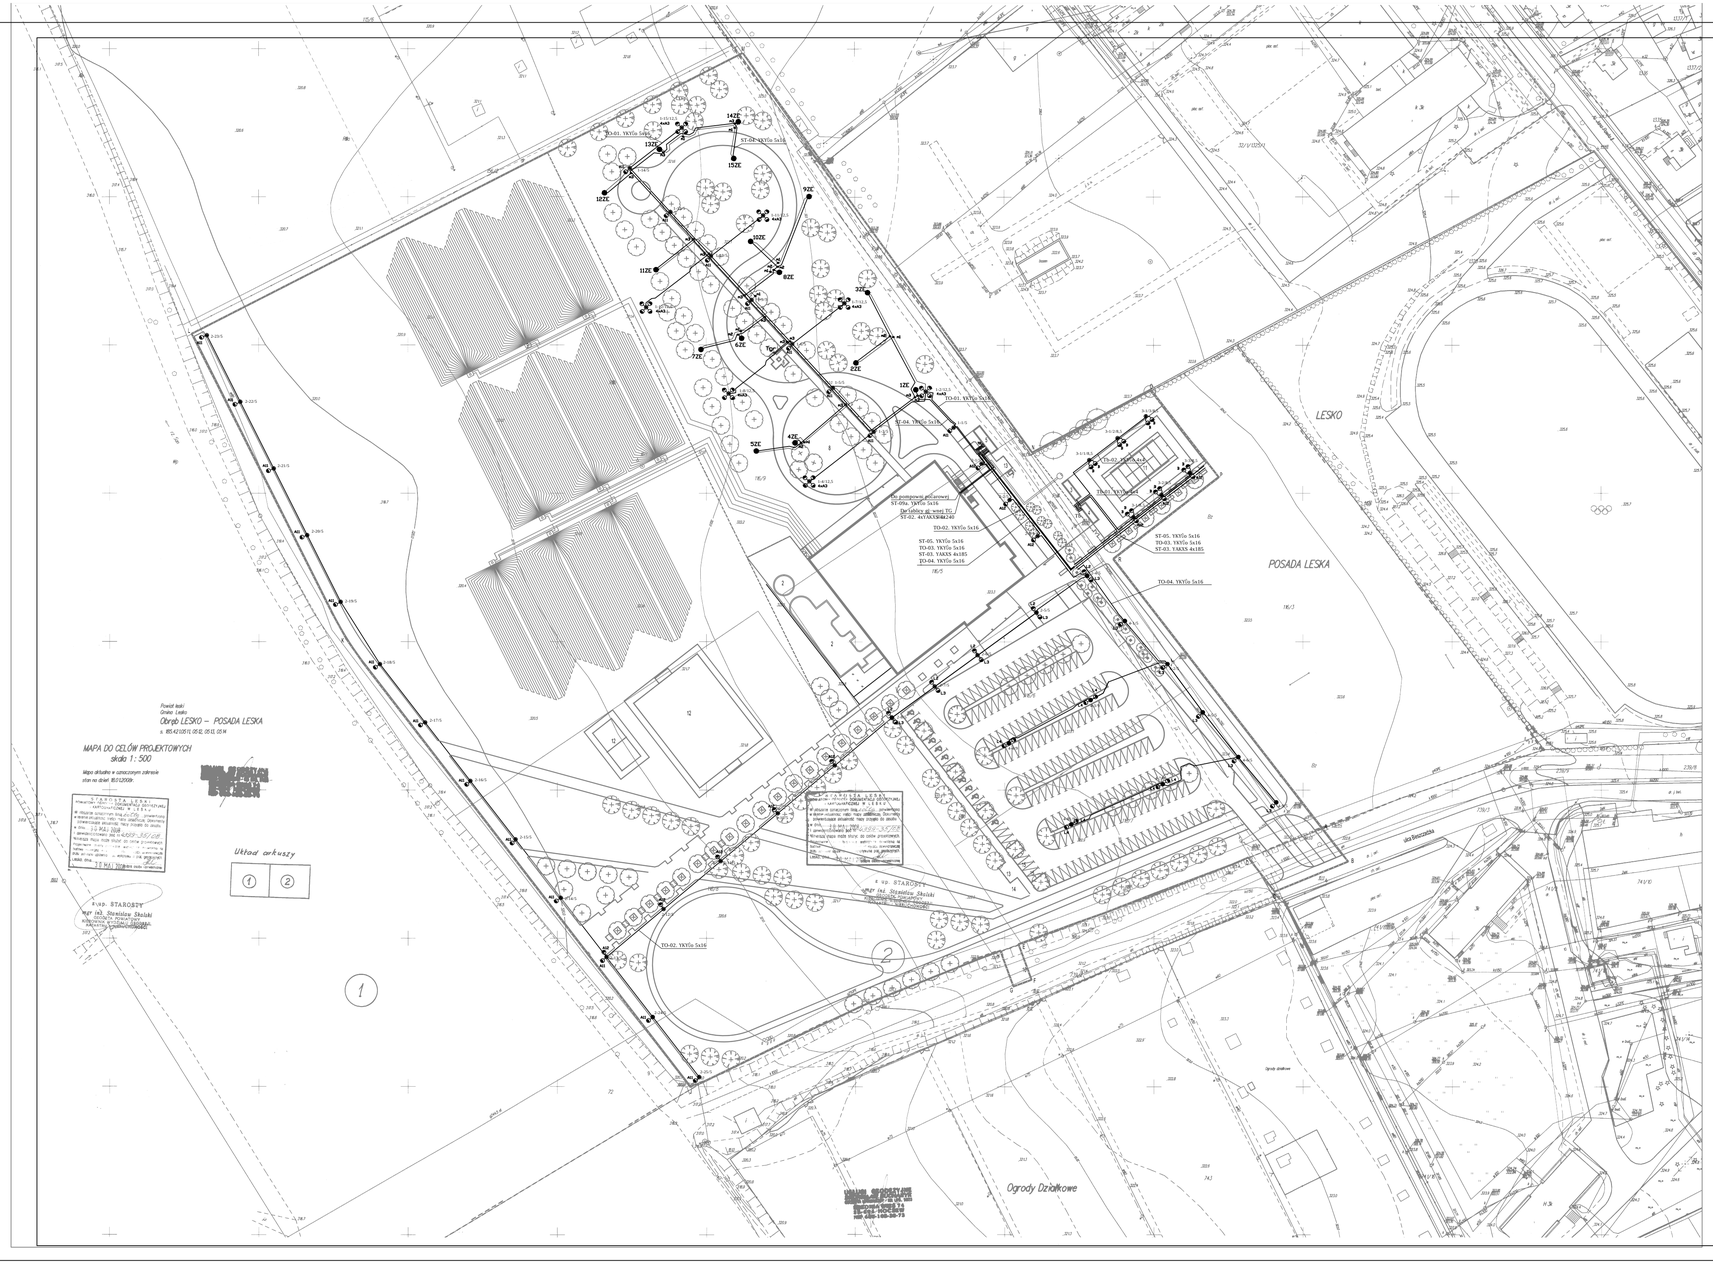

LEGENDA:

A,B,E,H,I,J,K,L,M,N,O,P,R — granica opracowania

projektowane ogrodzenia

1 - budynek pływalni
2 - baseny zewnętrzne
3 - zaplecze techniczno - sanitarne boiska wielofunkcyjnego
4 - wiata
5 - stacja trafo
6 - wiata do grilla
7 - stacja gazowa
8 - zbiorniki wody
9 - komora rozdzielcza wymiennika gruntowego
10 - komora przyłączeniowa deszczowa
11 - boisko wielofunkcyjne - nawierzchnia z poliuretanu
12 - boisko do piłki siatkowej i nożnej - nawierzchnia piaszczysta
13 - płacyk na kontenery do selektywnej zbiórki odpadów
14 - separator ropopochodnych
15 - odmulacze

miejsce parkingowe dla niepełnosprawnych

miejsce parkingowe dla samochodów osobowych

linia kablowa nn

linia kablowa nn podświetlenia punktów poboru energii ZE pola kempingowego

Słup oświetleniowy aluminiowy cylindryczny anodowany w kolorze grafitowym; wysokości 5; 8,5; 9; oraz 12,5 m

ZE Punkt poboru energii pola kempingowego

Oprawa oświetleniowa:

A11, A12	z lampą metalohalogenkową 100W
A3	z lampą metalohalogenkową 400W
L11, L12, L2, L3, L4	ze źródłami światła LED
B	Projektor z lampą metalohalogenkową 400W, z rozsyłem asymetrycznym

Mufy rozgałęźne Cellpack typu T1, T2 oraz T2,5

Szczegółowa specyfikacja podana w zestawieniu materiałowym

PROJEKT WYKONAWCZY

CZĘŚCI 1

KOMPLEKSU SPORTOWO-REKREACYJNEGO W LESKU

PŁYWALNIA WRAZ Z ZAGOSPODAROWANIEM TERENU, DROGI, PARKINGI, BOISKA I INFRASTRUKTURA TOWARZYSZĄCA

na działkach ewidencyjnych nr:
116/3, 116/5, 116/6, 116/7, 116/8, 116/9 z obrębu Lesko-Posada Lesko;
239/9, 739/3, 1320 z obrębu Lesko

TOM I ZAGOSPODAROWANIE TERENU

ZESZYT V PROJEKT SIECI ELEKTROENERGETYCZNYCH I OŚWIETLENIA TERENU

Inwestor:

URZĄD MIASTA I GMINY LESKO
ul. Parkowa 1
38-600 Lesko
tel.(013) 469 80 01

Jednostka projektowa:

AUTORSKA PRACOWNIA ARCHITEKTURY CAD SP. Z O.O.
ul. Zamieniecka 46, 04-158 Warszawa
tel. 740 11 45, 740 11 50, fax. 879 84 20,
e-mail: apacad@pro.onet.pl; www.apacad.pl

Projektanci:

Jan Cenian 289/69

Rysunek:

Numer rysunku:	Nazwa rysunku:
E-10	PLAN SIECI ELEKTROENERGETYCZNYCH I OŚWIETLENIA TERENU

Skala: 1: 1000 12-2009 r