



Bok lewy

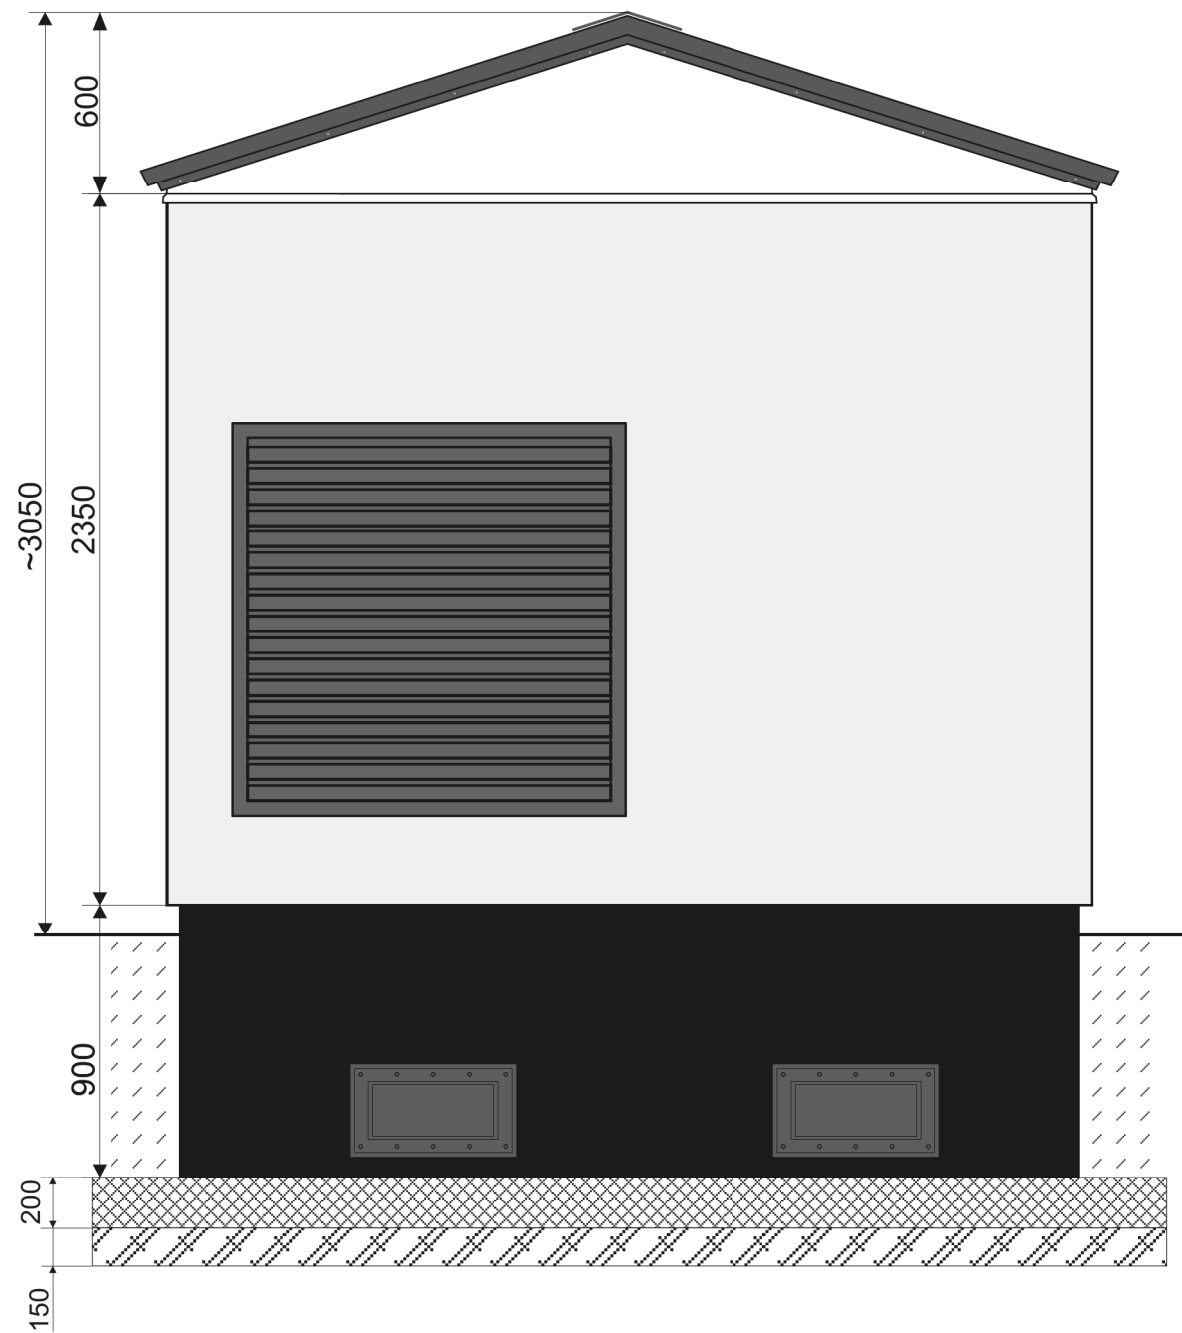

Bok prawy

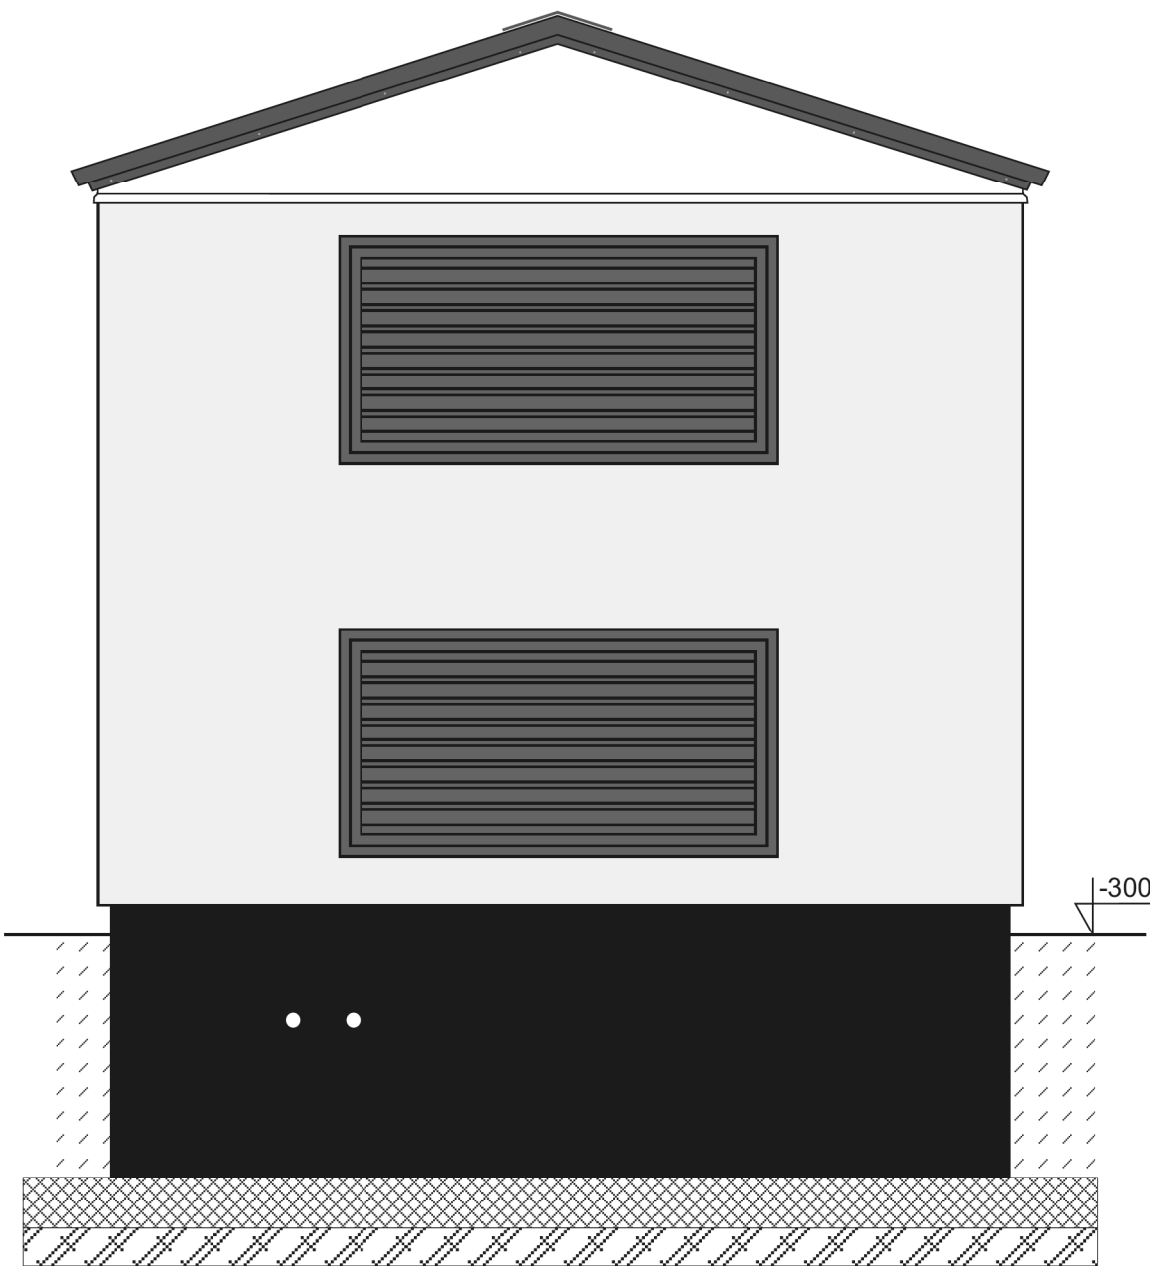

<b>Producent:</b> ZPUE S.A. ul. Jędrzejowska 79c 29-100 WŁOSZCZOWA http:// www.zpue.pl e-mail: marketing@zpue.pl			<b>Inwestor:</b>				
			<b>Obiekt:</b> <i>Kompleks Sportowo-Rekreacyjny w Lesku</i>				
<b>Przedmiot opracowania:</b>  Kontenerowa stacja typu MRw-bS 20/630-7 + agregat 45kVA	Data 2009.10.01		Skala 1:25		Format: <b>A4</b>	Rysunek nr: <b>B4</b>	
					Uprawnienia:		Podpis:
	Projektował:		Henryk Arkit		Nr upr. <b>156/81</b> specjalności konstrukcyjno-budowlanej		
<b>Nazwa rysunku:</b>  Elewacje boczne stacji	Opracował:		inż. Dariusz Stefańczyk				
	Adaptował:						
<b>Nr opracowania:</b> 2009 10 01 11 PB/02807.01			Adaptowano do projektu:				