


# A-A

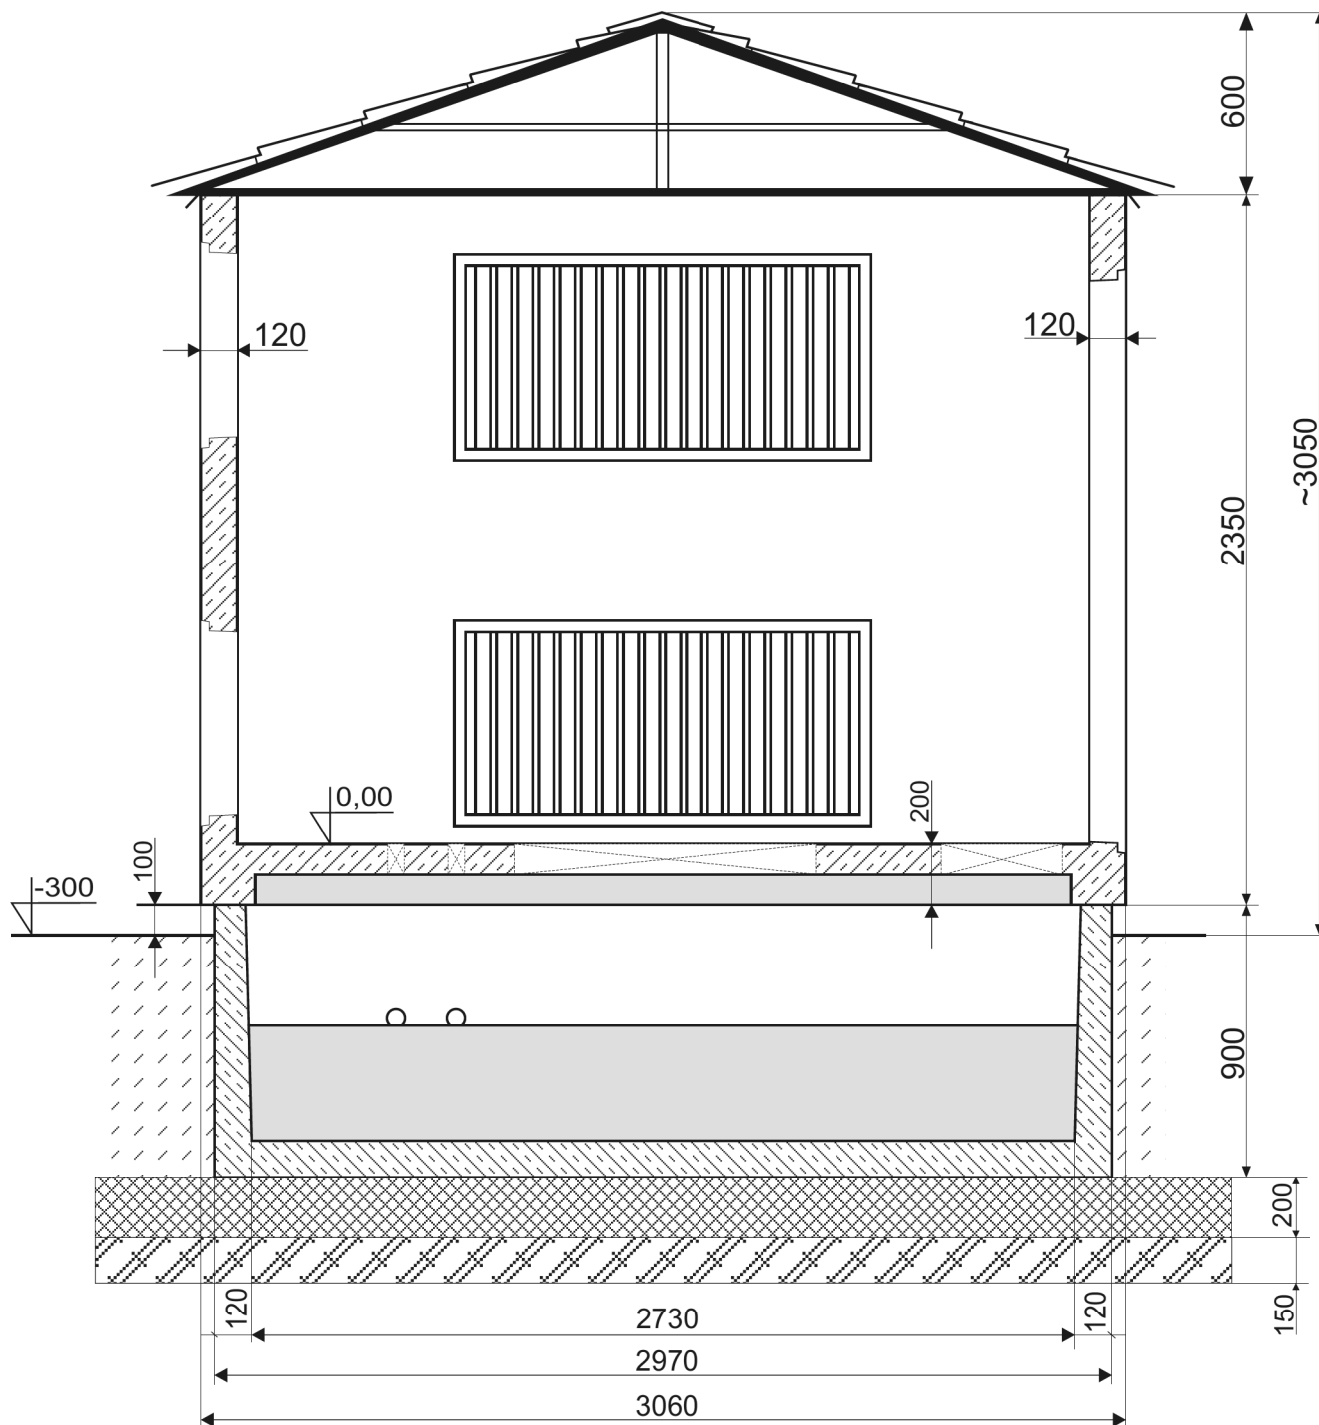

<b>Producent:</b> ZPUE S.A. ul. Jędrzejowska 79c 29-100 WŁOSZCZOWA http:// www.zpue.pl e-mail: marketing@zpue.pl		<b>Inwestor:</b>			
		<b>Obiekt:</b> <i><b>Kompleks Sportowo-Rekreacyjny w Lesku</b></i>			
<b>Przedmiot opracowania:</b>  Kontenerowa stacja typu MRw-bS 20/630-7 + agregat 45kVA	<b>Data</b> 2009.10.01	<b>Skala</b> 1:25	<b>Format:</b> <b>A4</b>	<b>Rysunek nr:</b> <b>B5</b>	
	<b>Projektował:</b>	Henryk Arkit	<b>Uprawnienia:</b>		<b>Podpis:</b>
			Nr upr. <b>156/81</b> specjalności konstrukcyjno-budowlanej		
<b>Nazwa rysunku:</b>  Przekrój pionowy A-A stacji	<b>Opracował:</b>	inż. Dariusz Stefańczyk			
	<b>Adaptował:</b>				
	<b>Nr opracowania:</b> 2009 10 01 11 PB/02807.01				
Adaptowano do projektu:					