


1 - Przetłoczenia na kable SN i nN

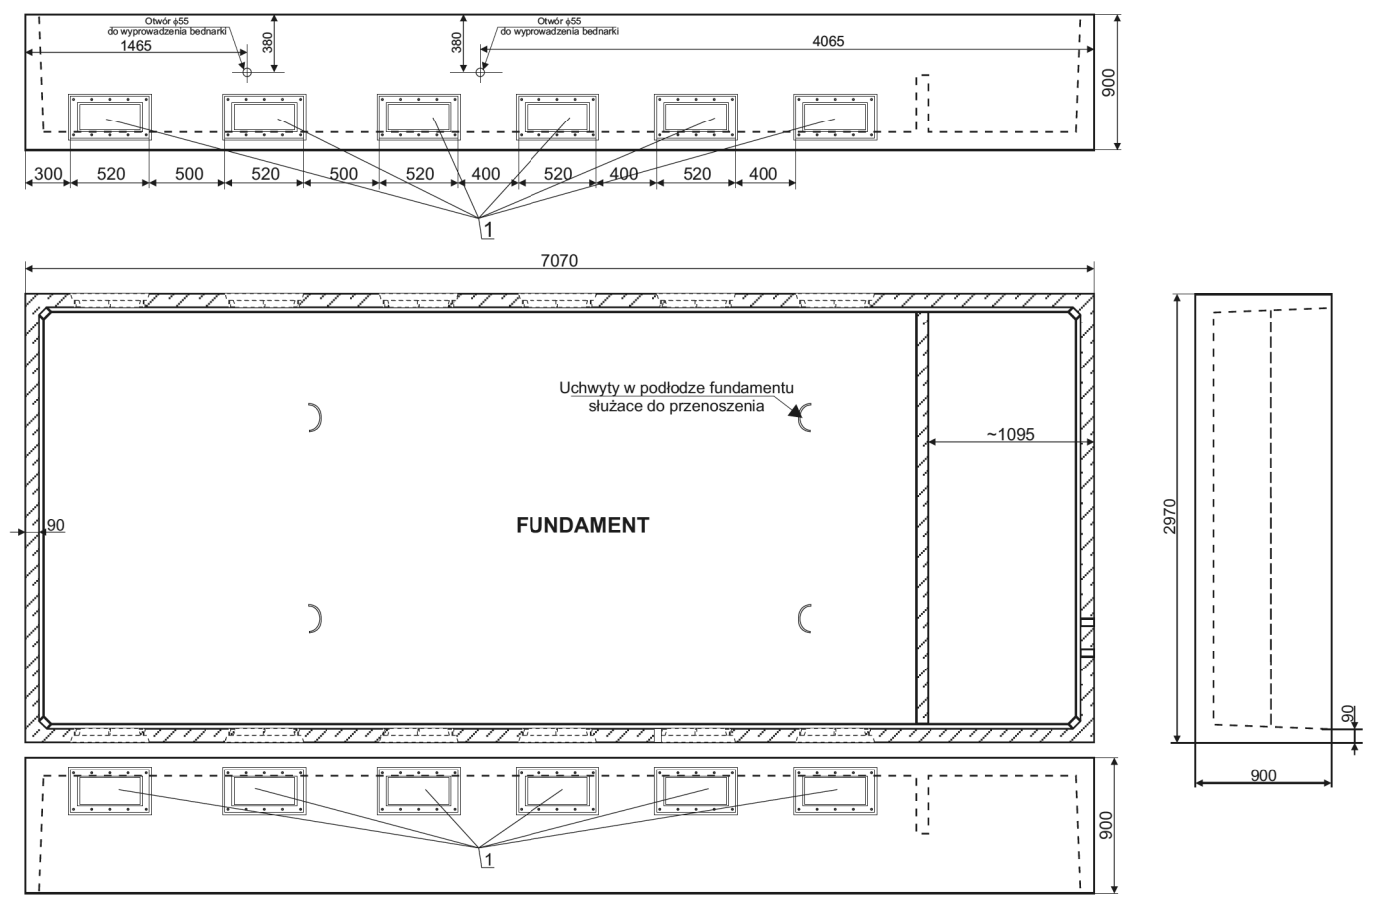

Producent: ZPUE S.A. ul. Jędrzejowska 79c 29-100 WŁOSZCZOWA http:// www.zpue.pl e-mail: marketing@zpue.pl			Inwestor:			
			Obiekt: <i>Kompleks Sportowo-Rekreacyjny w Lesku</i>			
Przedmiot opracowania: Kontenerowa stacja typu MRw-bS 20/630-7 + agregat 45kVA	Data 2009.10.01		Skala 1:50		Format: A3	Rysunek nr: B7
					Uprawnienia:	Podpis:
Nazwa rysunku: Fundament stacji	Projektował:		Henryk Arkit		Nr upr. 156/81 specjalności konstrukcyjno-budowlanej	
	Opracował:		inż. Dariusz Stefańczyk			
	Adaptował:					
Nr opracowania: 2009 10 01 11 PB/02807.01			Adaptowano do projektu:			