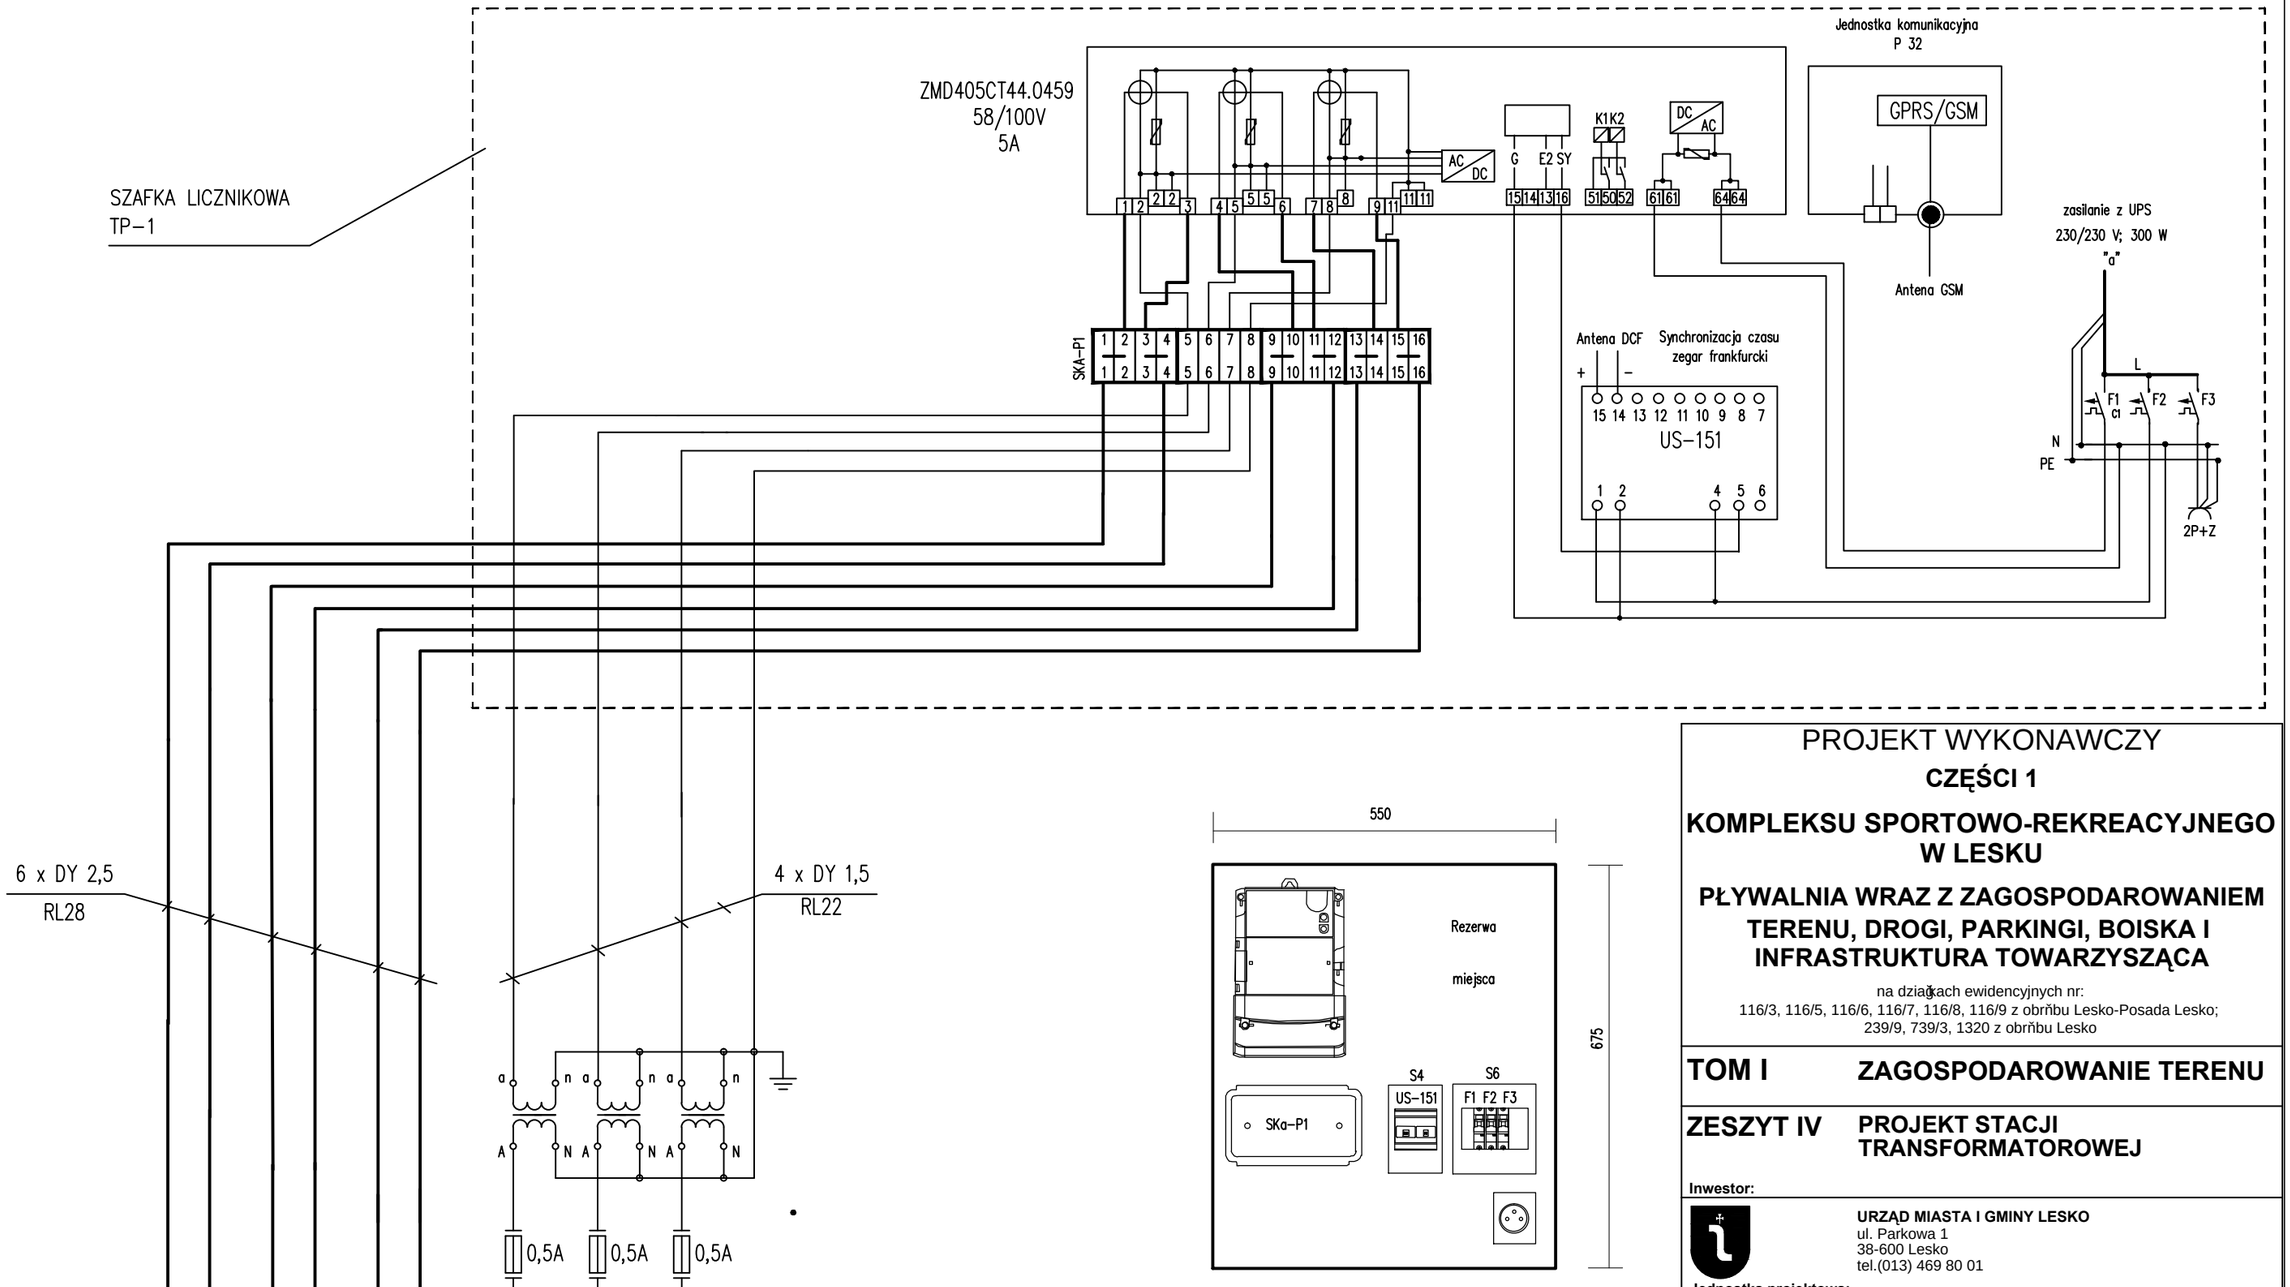

PRZEKŁADNIKI PRĄDOWE:
TUP 60.11 30/5A, kl.0,2 FS5, 5VA Jth=500xJpn legal.
PRZEKŁADNIKI NAPIĘCIOWE:
UMZ 24–1, 15000/√3: 100/√3, kl. 0,2, 5VA legalizowane

POLE POMIAROWE I OSŁONY PRZEKŁADNIKÓW OPLOMBOWAĆ

PROJEKT WYKONAWCZY

CZĘŚCI 1

KOMPLEKSU SPORTOWO-REKREACYJNEGO W LESKU

PŁYWALNIA WRAZ Z ZAGOSPODAROWANIEM TERENU, DROGI, PARKINGI, BOISKA I INFRASTRUKTURA TOWARZYSZĄCA

na działkach ewidencyjnych nr:
116/3, 116/5, 116/6, 116/7, 116/8, 116/9 z obrębu Lesko-Posada Lesko;
239/9, 739/3, 1320 z obrębu Lesko

TOM I — **ZAGOSPODAROWANIE TERENU**

ZESZYT IV — **PROJEKT STACJI TRANSFORMATOROWEJ**

Inwestor:

URZĄD MIASTA I GMINY LESKO
ul. Parkowa 1
38-600 Lesko
tel.(013) 469 80 01

Jednostka projektowa:

AUTORSKA PRACOWNIA ARCHITEKTURY CAD SP. Z O.O.
ul. Zamieniecka 46, 04-158 Warszawa
tel. 740 11 45, 740 11 50, fax. 879 84 20,
e-mail: apacad@pro.onet.pl; www.apacad.pl

Projektanci:

elektryka: inŨ Jan Cenian 289/69

Rysunek:

Numer rysunku:	Nazwa rysunku:
I-IVE-03	SCHEMAT UKĞADU POMIAROWEGO

Skala: - listopad 2008