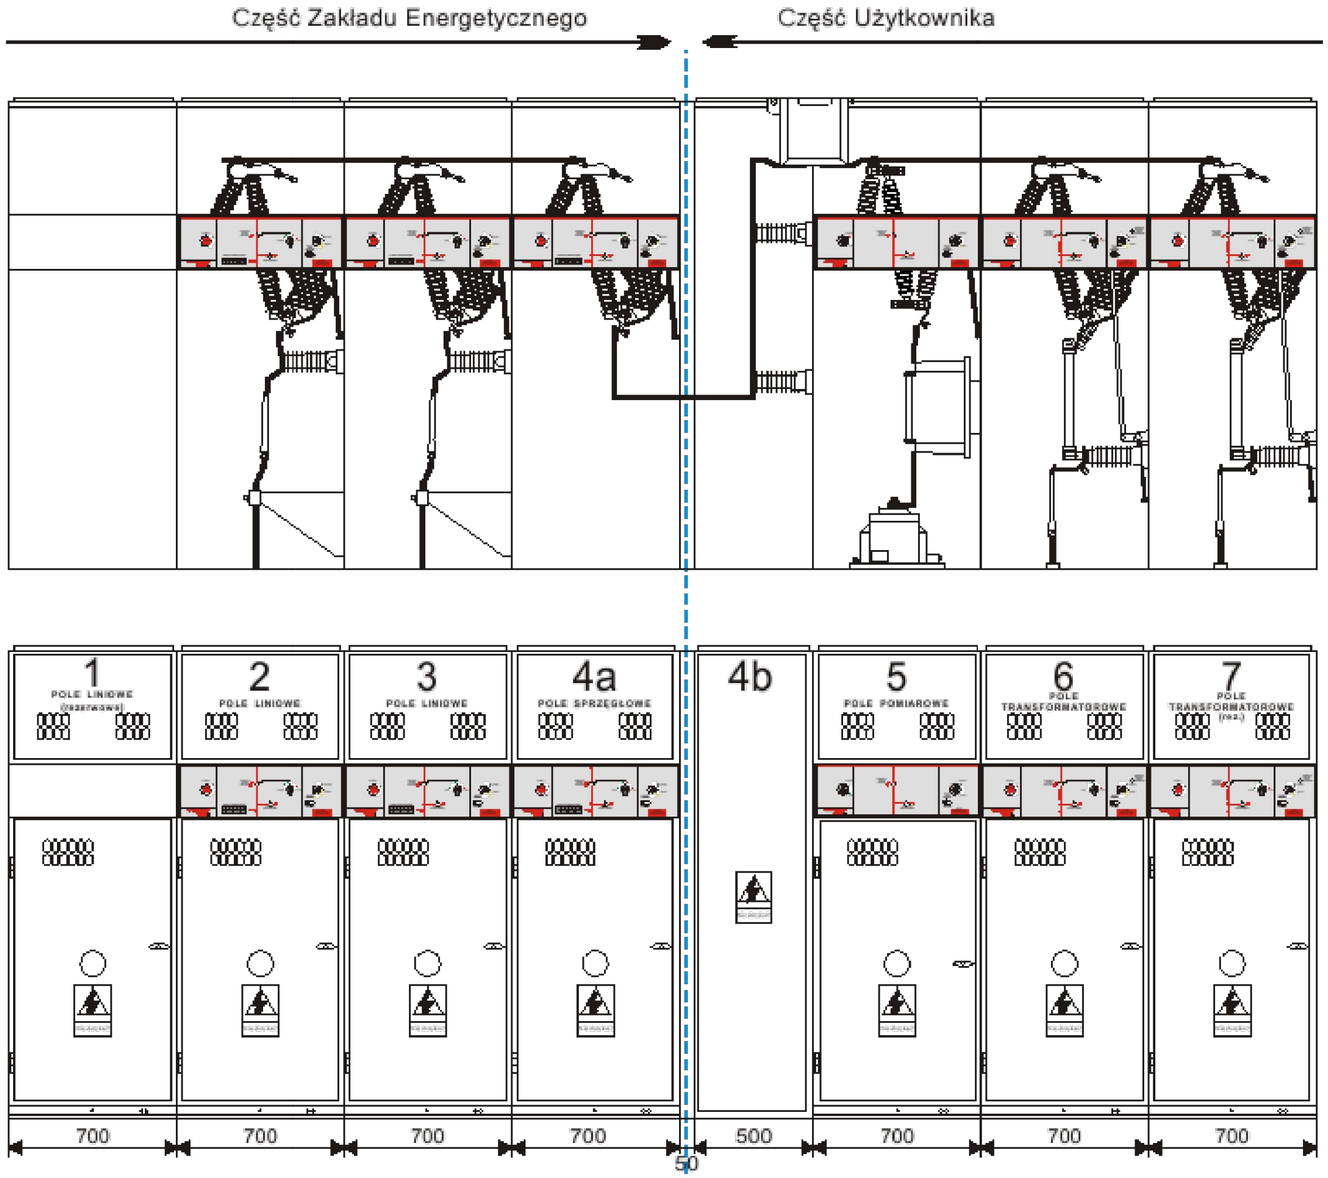

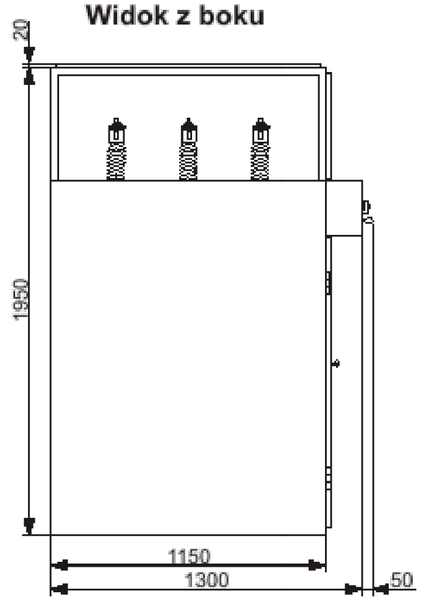

Rozdzielnica SN
typu ROTOBLOK 24
prod. ZPUE S.A.

U_N = 25 kV
I_N = 630 A
I_{N1s} = 16 kA
i_{Nst} = 40 kA

PROJEKT WYKONAWCZY

CZĘŚCI 1

KOMPLEKSU SPORTOWO-REKREACYJNEGO W LESKU

PŁYWALNIA WRAZ Z ZAGOSPODAROWANIEM TERENU, DROGI, PARKINGI, BOISKA I INFRASTRUKTURA TOWARZYSZĄCA

na działkach ewidencyjnych nr:
116/3, 116/5, 116/6, 116/7, 116/8, 116/9 z obrębu Lesko-Posada Lesko;
239/9, 739/3, 1320 z obrębu Lesko

TOM I **ZAGOSPODAROWANIE TERENU**

ZESZYT IV **PROJEKT STACJI TRANSFORMATOROWEJ**

Inwestor:

URZĄD MIASTA I GMINY LESKO
ul. Parkowa 1
38-600 Lesko
tel.(013) 469 80 01

Jednostka projektowa:

AUTORSKA PRACOWNIA ARCHITEKTURY CAD SP. Z O.O.
ul. Zamieniecka 46, 04-158 Warszawa
tel. 740 11 45, 740 11 50, fax. 879 84 20,
e-mail: apacad@pro.onet.pl; www.apacad.pl

Projektanci:

elektryka: inż. Jan Cenian 289/69

Rysunek:

Numer rysunku: I-IVE-04

Nazwa rysunku: ZESTAWIENIE ROZDZIELNI SN 15 kV

Skala: 1:20 listopad 2008