


Szafa oświetleniowa TD

gł. 250

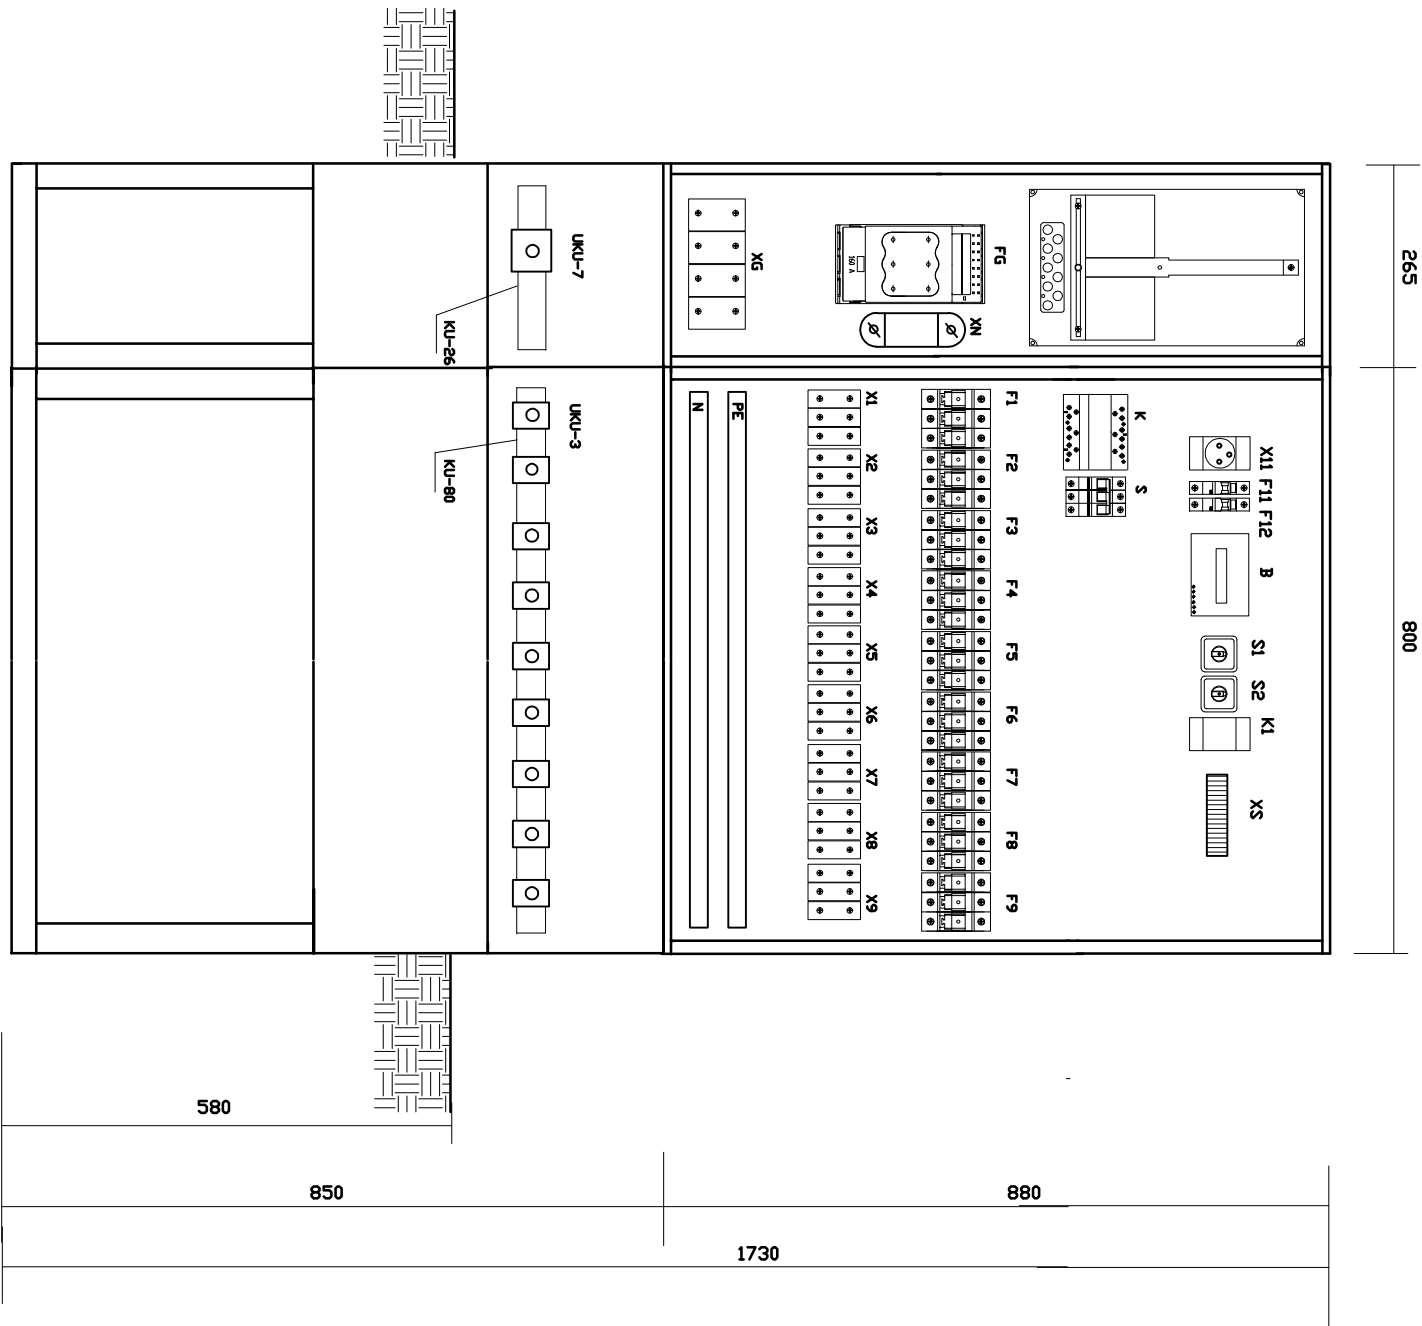

PROJEKT WYKONAWCZY

CZĘŚĆ 1

KOMPLEKSU SPORTOWO-REKREACYJNEGO
W LESKU

PLYWALNIA WRAZ Z ZAGOSPODAROWANIEM
TERENU, DROGI, PARKINGI, BOISKA I
INFRASTRUKTURA TOWARZYSZĄCA

na działkach ewidencyjnych nr:
116/3, 116/5, 116/6, 116/7, 116/8, 116/9 z obrębów Lesko-Posada Lesko;
239/9, 739/3, 1320 z obrębów Lesko

TOM I ZAGOSPODAROWANIE TERENU

ZESZYT V PROJEKT SIECI
ELEKTROENERGETYCZNYCH
I OŚWIETLENIA TERENU

Inwestor:


URZĄD MIASTA I GMINY LESKO
ul. Parkowa 1
38-600 Lesko
tel. (013) 469 80 01

Jednostka projektowa:


AUTORSKA PRACOWNIA ARCHITEKTURY CAD SP. Z O.O.
ul. Zamieniecka 46, 04-158 Warszawa
tel. 740 11 45, 740 11 50, fax. 879 84 20,
e-mail: apacad@pro.onet.pl; www.apacad.pl

Projektanci:

Jan Cienian 289/69

Rysunek:

Numer rysunku: Nazwa rysunku:

E-06-2 TABLICA OŚWIETLENIA ZEWNĘTRZNEGO TO-
RYSUNEK ZESTAWIENIOWY

Skala: 1:10 12-2008