


RZUT ZAPLECZA TECHNICZNO - SANITARNEGO
BOISKA WIELOFUNKCYJNEGO

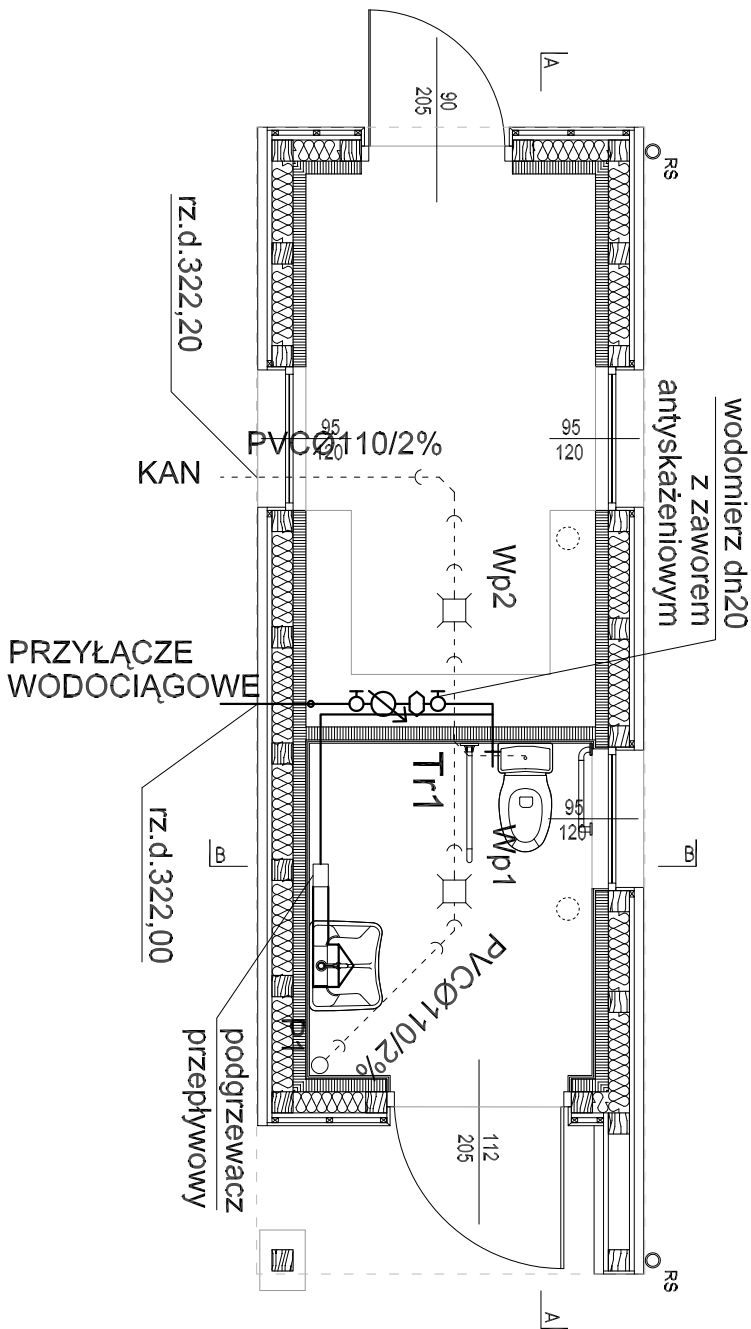

PROJEKT WYKONAWCZY
CZĘŚĆ 1

KOMPLEKSU SPORTOWO-REKREACYJNEGO
W LESKU

PLYWALNIA WRAZ Z ZAGOSPODAROWANIEM
TERENU, DRÓGI, PARKINGI, BOISKA I
INFRASTRUKTURA TOWARZYSZĄCA

na działkach ewidencyjnych nr:
116/3, 116/5, 116/6, 116/7, 116/8, 116/9 z obrębu Lesko-Posada Lesko;
239/9, 739/3, 1320 z obrębu Lesko

TOM I ZAGOSPODAROWANIE TERENU

ZESZYT VII PROJEKT PRZYŁĄCZA
WODOCIĄGOWEGO I KANALIZACJI
SANITARNEJ

Investor:

URZĄD MIASTA I GMINY LESKO
ul. Parkowa 1
38-600 Lesko
tel.(013) 469 80 01

Jednostka projektowa:

AUTORSKA PRACOWNIA ARCHITEKTURY CAD SP. Z O.O.
ul. Żemieniecka 46, 04-158 Warszawa
tel. 740 11 45, 740 11 50, fax. 879 84 20,
e-mail: apacad@pro.onet.pl, www.apacad.pl

Projektanci:

inż. Marek Roszkowski Wa-263/01
inż. Leszek Wojski

Opracowywujący:

Łukasz Jagielło

Rysunek:

Numer rysunku:

7

Rzut pomieszczenia z zestawem
wodociągowym w budynku zaplecza
techniczno-sanitarnego boiska

Skala: 1:50 marzec 2009