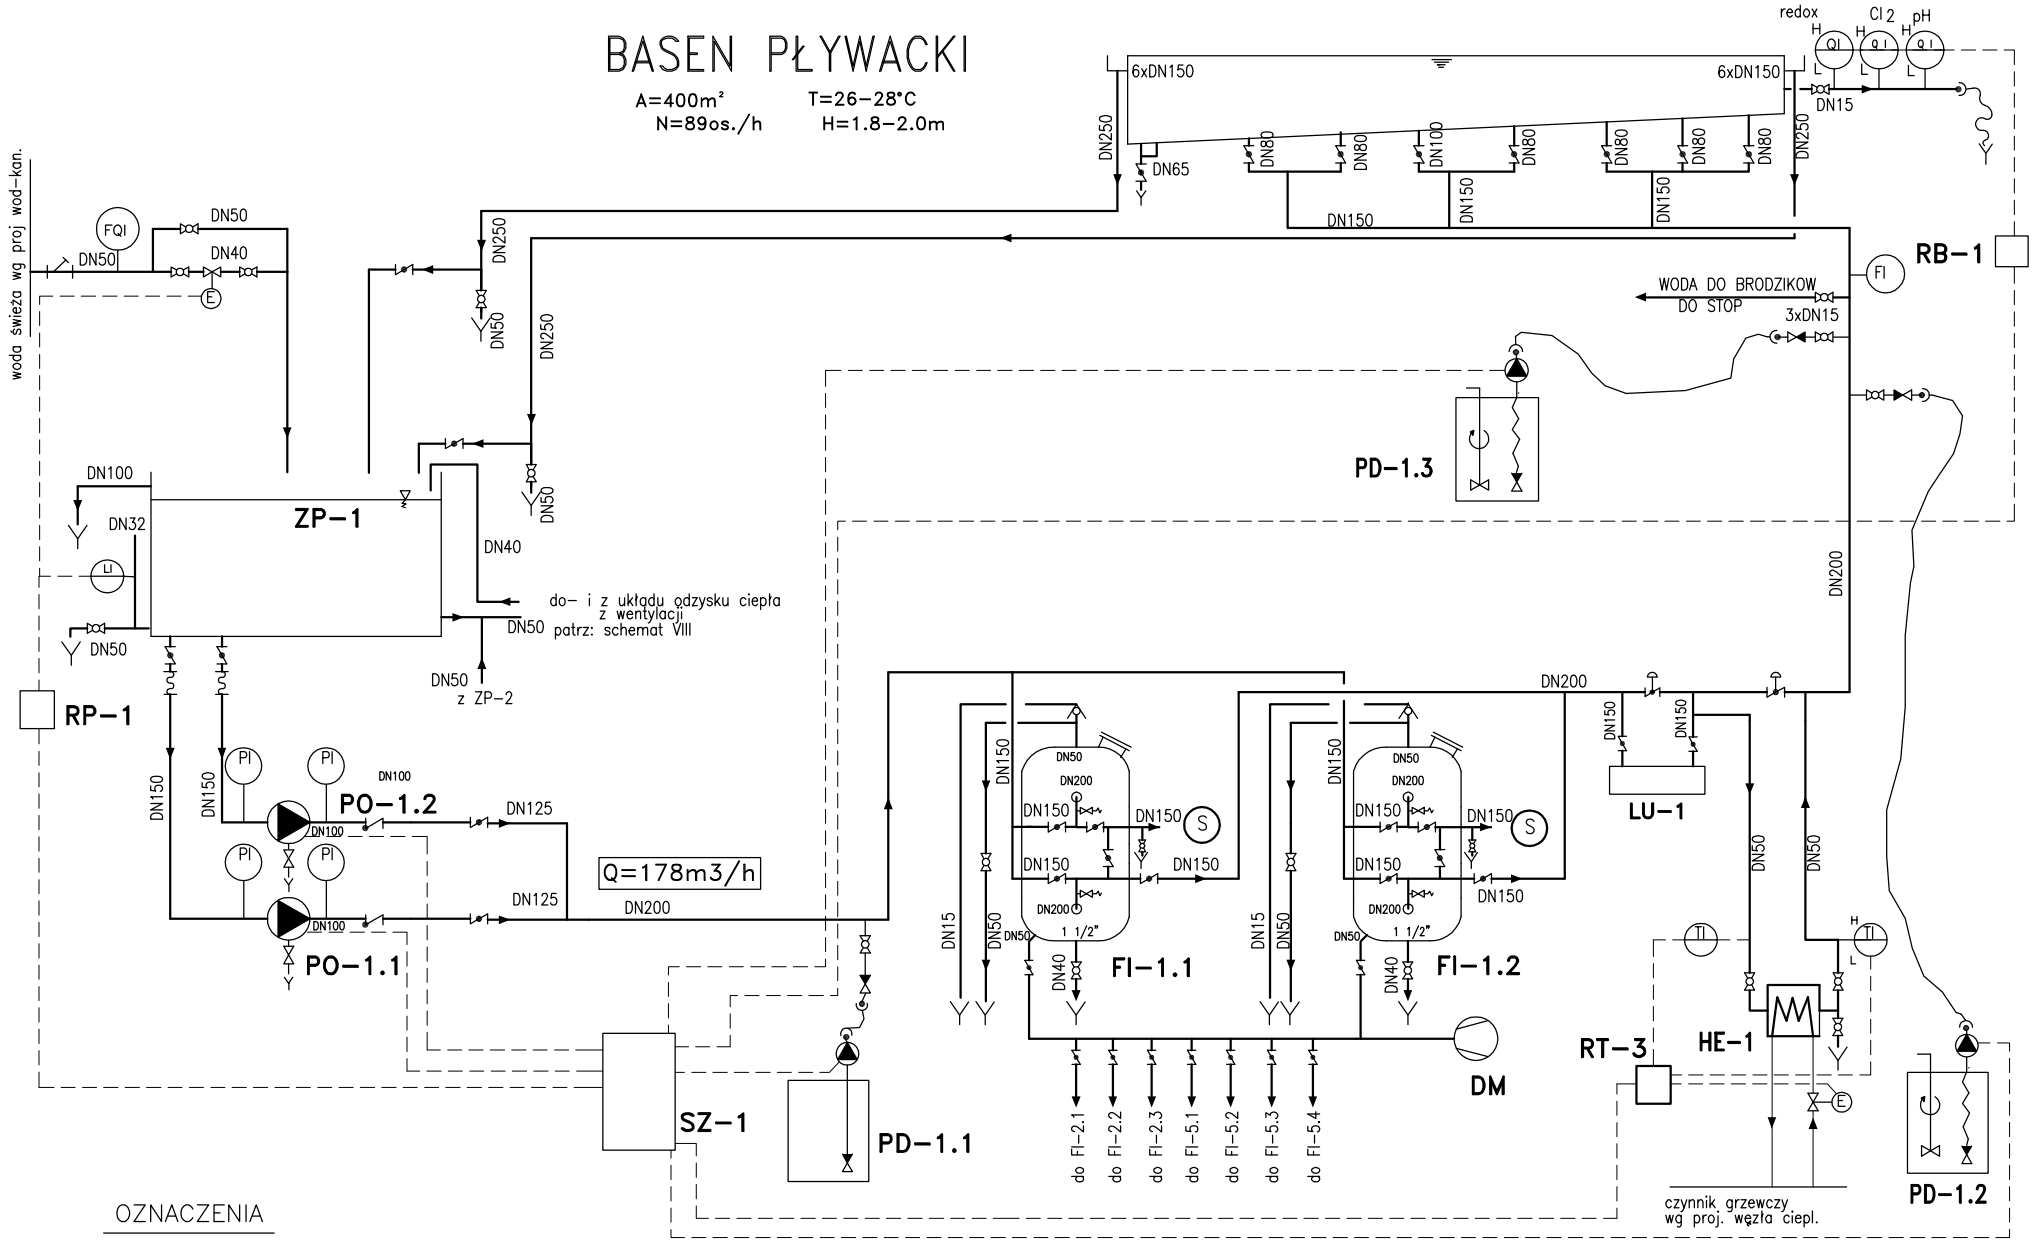


## OZNACZENIA

- ZAWOR GRZYBKOWY
- ZAWOR KULOWY
- ZAWOR ZWROTNY
- PRZEPUSTNICA
- ZAWOR Z NAPEDEM PNEUMATYCZNYM
- KLAPA ZWROTNA
- ELEKTROZAWOR
- ZAWOR ODPOWIETRZAJACY
- KIERUNEK PRZEPLYWU MEDIUM
- ZAWOR DO POBORU PROBEK
- MIESZADLO
- ZAWÓR DO PRÓBEK
- LEJEK, KANAL, KANALIZACJA
- REDUKCJA (ZWEZKA)
- KONCOWKA DO WEZA
- KOMPENSATOR
- POLACZENIE ELASTYCZNE
- SYFON
- SILNIK ELEKTRYCZNY
- PRZEPUST STROPOWY LUB SCIENNY
- POMPA

AKPiA: Oznaczenia wg PN -89/M-42007/01 oraz /02

- FILTR SIATKOWY

(S) POPŁUCZYNY DO ZBIORNIKA ŚCIEKÓW

| | |
|---|---|
| ZP-1 | Zbiornik przelewowy |
| PO-1.1,1.2 | Pompa obiegowa |
| PD-1.1 | Dozownik koagulanta |
| FI-1.1,1.2 | Filtr wielowarstwowy |
| HE-1 | Wymiennik ciepła |
| PD-1.2 | Dozownik korektora pH |
| PD-1.3 | Dozownik podchlorynu sodu |
| SZ-1 | Szafa zasilająco-sterująca |
| RB-1 | Regulator basenowy |
| RP-1 | Regulator poziomu |
| RT-1 | Regulator temperatury |
| LU-1 | Lampa UV |
| DM | Dmuchawa do płukania filtrów |

# PROJEKT WYKONAWCZY

## CZĘŚCI 1

## KOMPLEKSU SPORTOWO-REKREACYJNEGO W LESKU

## PŁYWALNIA WRAZ Z ZAGOSPODAROWANIEM TERENU, DROGI, PARKINGI, BOISKA I INFRASTRUKTURA TOWARZYSZĄCA

na działkach ewidencyjnych nr:
116/3, 116/5, 116/6, 116/7, 116/8, 116/9 z obrębu Lesko-Posada Lesko;
239/9, 739/3, 1320 z obrębu Lesko

**TOM V** **INSTALACJE SANITARNE**

**ZESZYT V** **TECHNOLOGIA UZDATNIANIA WODY**

**Inwestor:**

**URZĄD MIASTA I GMINY LESKO**
ul. Parkowa 1
38-600 Lesko
tel.(013) 469 80 01

**Jednostka projektowa:**

**AUTORSKA PRACOWNIA ARCHITEKTURY CAD SP. Z O.O**
ul. Zamieniecka 46, 04-158 Warszawa
tel. 740 11 45, 740 11 50, fax. 879 84 20,
e-mail: apacad@pro.onet.pl; www.apacad.pl

**Projektanci:**

Marzenna Koźmian -

**Rysunek:**

Numer rysunku: IN-1.1

Nazwa rysunku: SCHEMAT TECHNOLOGICZNY OBIEG I

Skala: %

listopad 2008