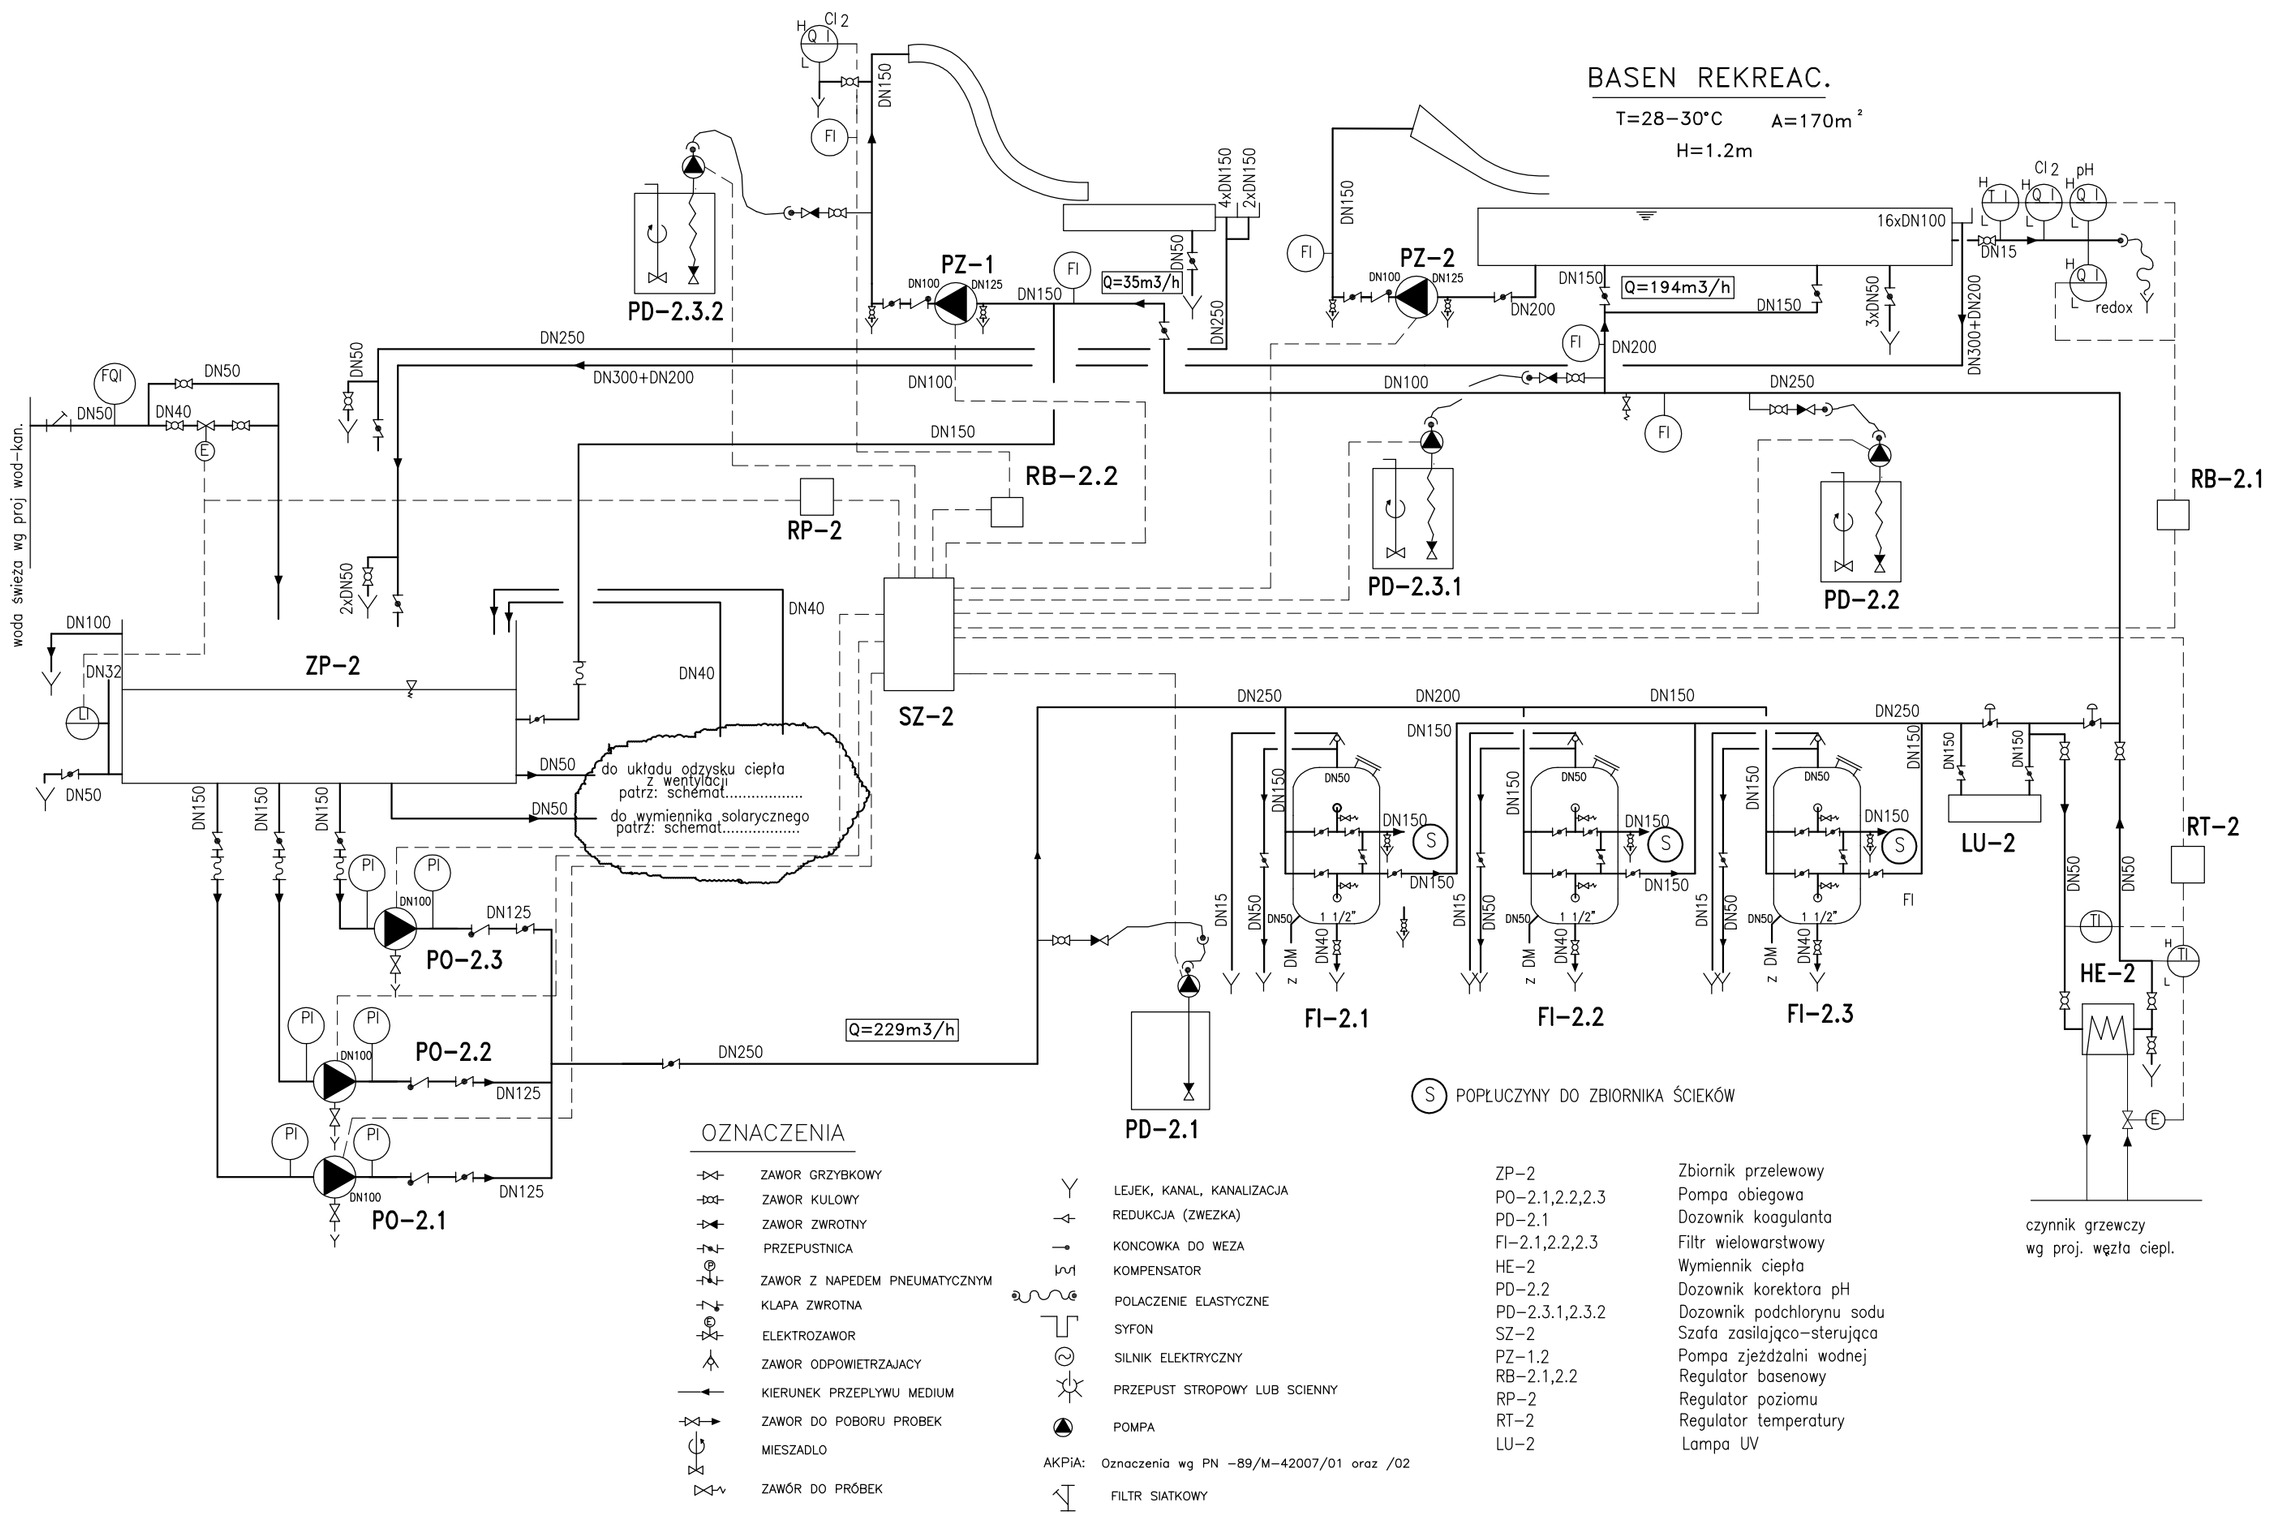

OZNACZENIA

- ZAWOR GRZYBKOWY
- ZAWOR KULOWY
- ZAWOR ZWROTNY
- PRZEPUSTNICA
- ZAWOR Z NAPEDEM PNEUMATYCZNYM
- KLAPA ZWROTNA
- ELEKTROZAWOR
- ZAWOR ODPOWIETRZAJACY
- KIERUNEK PRZEPLYWU MEDIUM
- ZAWOR DO POBORU PROBEK
- MIESZADLO
- ZAWÓR DO PRÓBEK
- LEJEK, KANAL, KANALIZACJA
- REDUKCJA (ZWEZKA)
- KONCOWKA DO WEZA
- KOMPENSATOR
- POLACZENIE ELASTYCZNE
- SYFON
- SILNIK ELEKTRYCZNY
- PRZEPUST STROPOWY LUB SCIENNY
- POMPA
- AKPiA: Oznaczenia wg PN -89/M-42007/01 oraz /02
- FILTR SIATKOWY

ZP-2	Zbiornik przelewowy
PO-2.1,2.2,2.3	Pompa obiegowa
PD-2.1	Dozownik koagulanta
FI-2.1,2.2,2.3	Filtr wielowarstwowy
HE-2	Wymiennik ciepła
PD-2.2	Dozownik korektora pH
PD-2.3.1,2.3.2	Dozownik podchlorynu sodu
SZ-2	Szafa zasilająco-sterująca
PZ-1.2	Pompa zjeżdżalni wodnej
RB-2.1,2.2	Regulator basenowy
RP-2	Regulator poziomu
RT-2	Regulator temperatury
LU-2	Lampa UV

(S) POPŁUCZYNY DO ZBIORNIKA ŚCIEKÓW

PROJEKT WYKONAWCZY

CZĘŚCI 1

KOMPLEKSU SPORTOWO-REKREACYJNEGO W LESKU

PŁYWALNIA WRAZ Z ZAGOSPODAROWANIEM TERENU, DROGI, PARKINGI, BOISKA I INFRASTRUKTURA TOWARZYSZĄCA

na działkach ewidencyjnych nr:
116/3, 116/5, 116/6, 116/7, 116/8, 116/9 z obrębu Lesko-Posada Lesko;
239/9, 739/3, 1320 z obrębu Lesko

TOM V **INSTALACJE SANITARNE**

ZESZYT V **TECHNOLOGIA UZDATNIANIA WODY**

Inwestor:

URZĄD MIASTA I GMINY LESKO
ul. Parkowa 1
38-600 Lesko
tel.(013) 469 80 01

Jednostka projektowa:

AUTORSKA PRACOWNIA ARCHITEKTURY CAD SP. Z O.O.
ul. Zamieniecka 46, 04-158 Warszawa
tel. 740 11 45, 740 11 50, fax. 879 84 20,
e-mail: apacad@pro.onet.pl; www.apacad.pl

Projektanci:

Marzenna Koźmian -

Rysunek:

Numer rysunku: IN-1.2

Nazwa rysunku: SCHEMAT TECHNOLOGICZNY OBIEG II

Skala: % listopad 2008