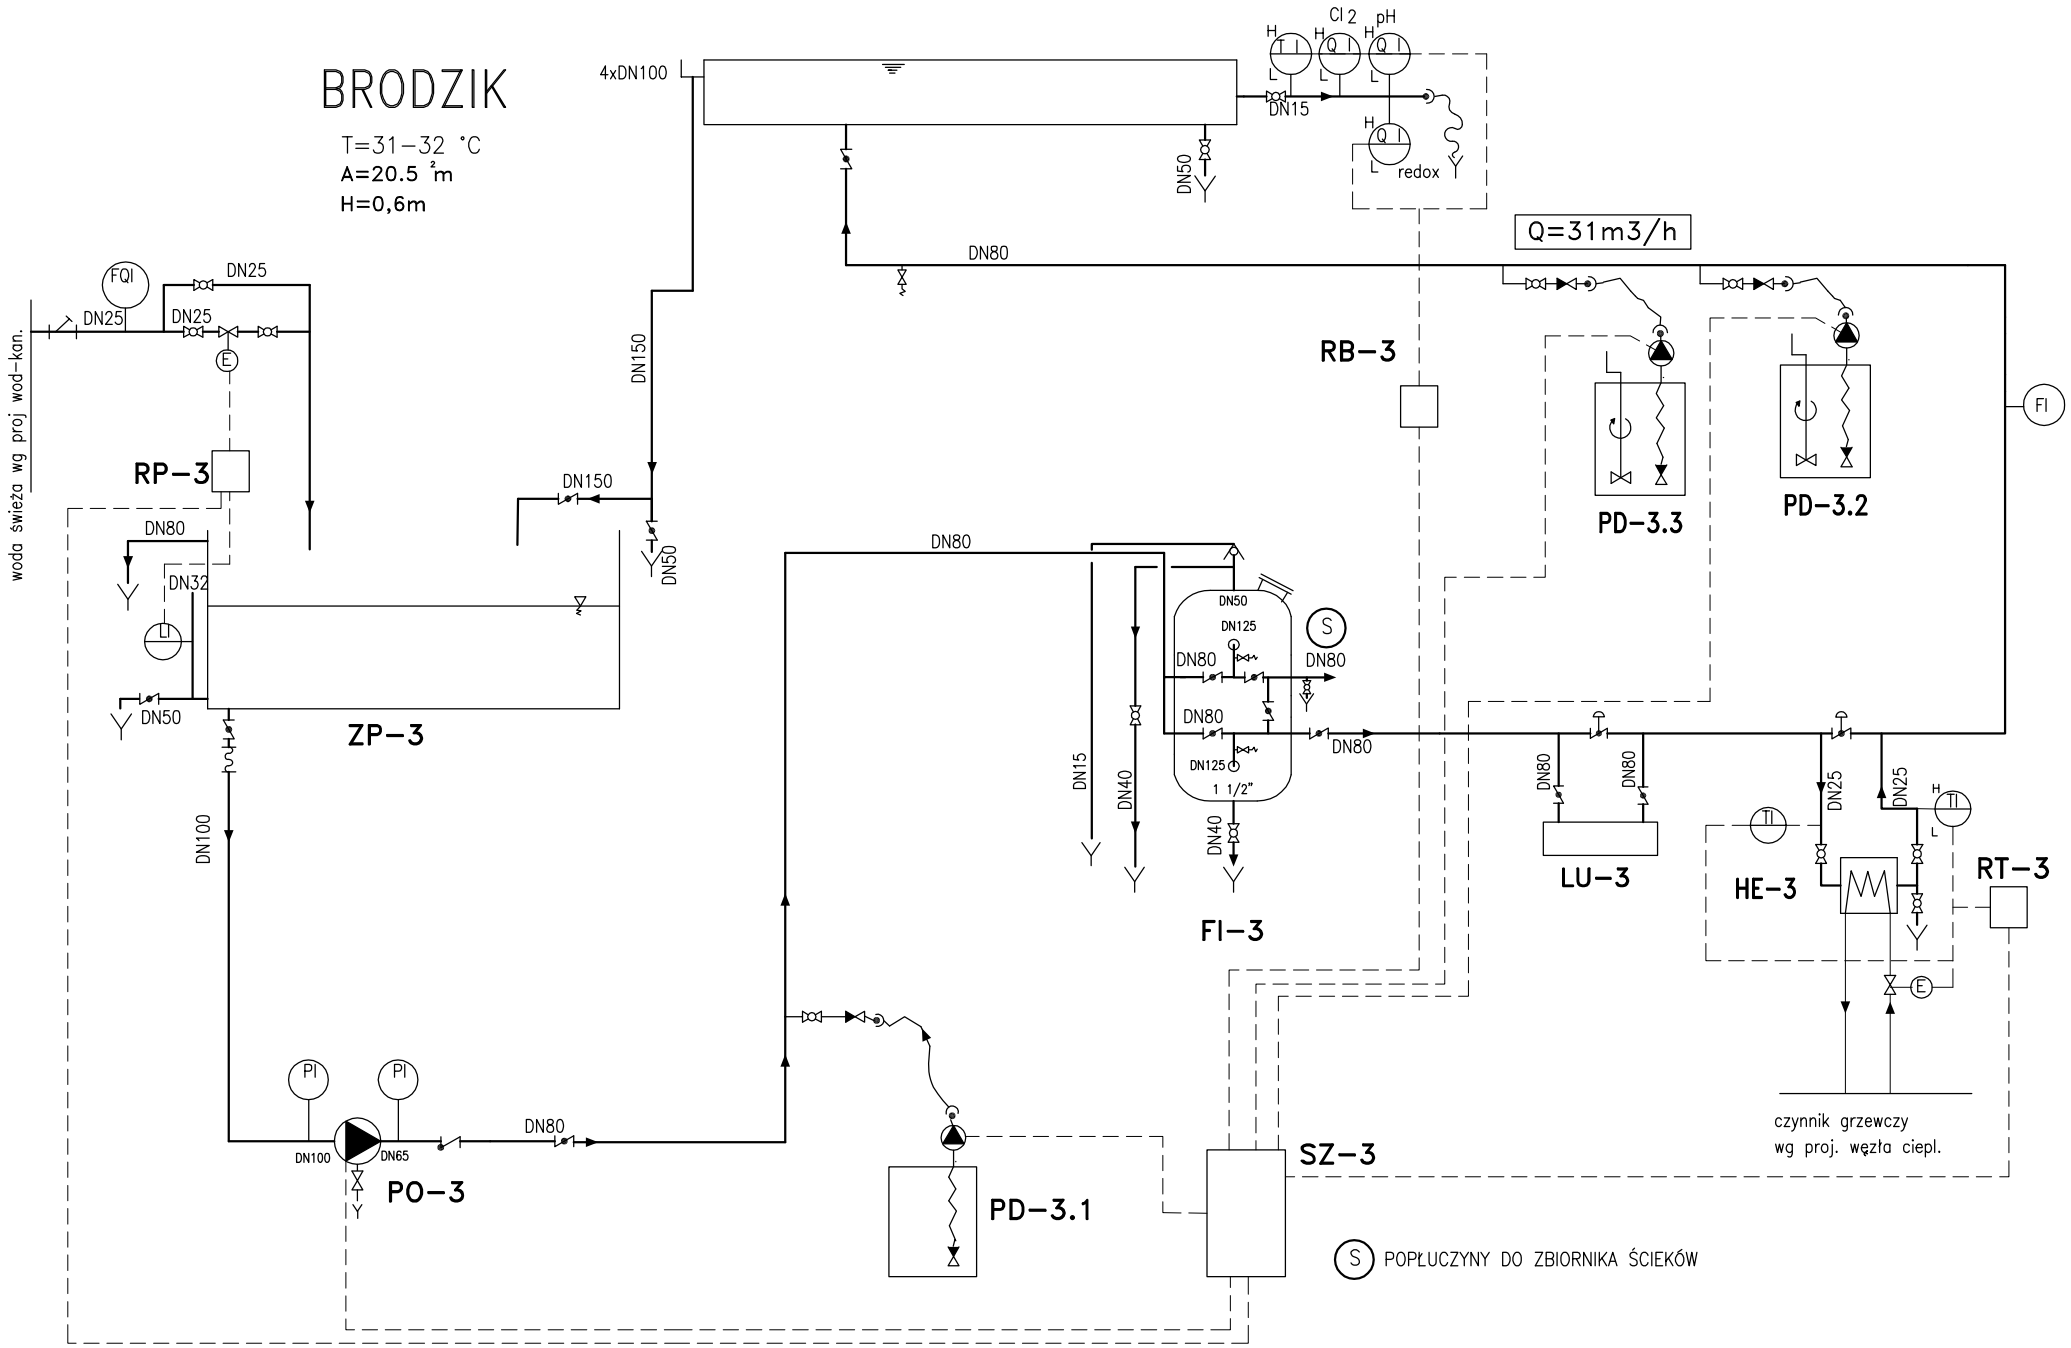

OZNACZENIA

- ZAWOR GRZYBKOWY
- ZAWOR KULOWY
- ZAWOR ZWROTNY
- PRZEPUSTNICA
- ZAWOR Z NAPEDEM PNEUMATYCZNYM
- KLAPA ZWROTNA
- ELEKTROZAWOR
- ZAWOR ODPOWIETRZAJACY
- KIERUNEK PRZEPLYWU MEDIUM
- LEJEK, KANAL, KANALIZACJA
- REDUKCJA (ZWEZKA)
- KONCOWKA DO WEZA
- KOMPENSATOR
- POLACZENIE ELASTYCZNE
- SYFON
- SILNIK ELEKTRYCZNY
- PRZEPUST STROPOWY LUB SCIENNY
- ZAWOR DO POBORU PROBEK
- MIESZADLO
- ZAWÓR DO PRÓBEK
- POMPA
- AKPiA: Oznaczenia wg PN –89/M–42007/01 oraz /02
- FILTR SIATKOWY

ZP–3	Zbiornik przelewowy
PO–3	Pompa obiegowa
PD–3.1	Dozownik koagulanta
FI–3	Filtr wielowarstwowy
HE–3	Wymiennik ciepła
PD–3.2	Dozownik korektora pH
PD–3.3	Dozownik podchlorynu sodu
SZ–3	Szafa zasilająco–sterująca
RB–3	Regulator basenowy
RP–3	Regulator poziomu
RT–3	Regulator temperatury
LU–3	Lampa UV

PROJEKT WYKONAWCZY

CZĘŚCI 1

KOMPLEKSU SPORTOWO-REKREACYJNEGO W LESKU

PŁYWALNIA WRAZ Z ZAGOSPODAROWANIEM TERENU, DROGI, PARKINGI, BOISKA I INFRASTRUKTURA TOWARZYSZĄCA

na działkach ewidencyjnych nr:
116/3, 116/5, 116/6, 116/7, 116/8, 116/9 z obrębu Lesko-Posada Lesko;
239/9, 739/3, 1320 z obrębu Lesko

TOM V **INSTALACJE SANITARNE**

ZESZYT V **TECHNOLOGIA UZDATNIANIA WODY**

Inwestor:

URZĄD MIASTA I GMINY LESKO
ul. Parkowa 1
38-600 Lesko
tel.(013) 469 80 01

Jednostka projektowa:

AUTORSKA PRACOWNIA ARCHITEKTURY CAD SP. Z O.O.
ul. Zamieniecka 46, 04-158 Warszawa
tel. 740 11 45, 740 11 50, fax. 879 84 20,
e-mail: apacad@pro.onet.pl; www.apacad.pl

Projektanci:

Marzenna Koźmian -

Rysunek:

Numer rysunku:

IN-1.3

Nazwa rysunku:
SCHEMAT TECHNOLOGICZNY
OBIEG III

Skala: %

listopd 2008