


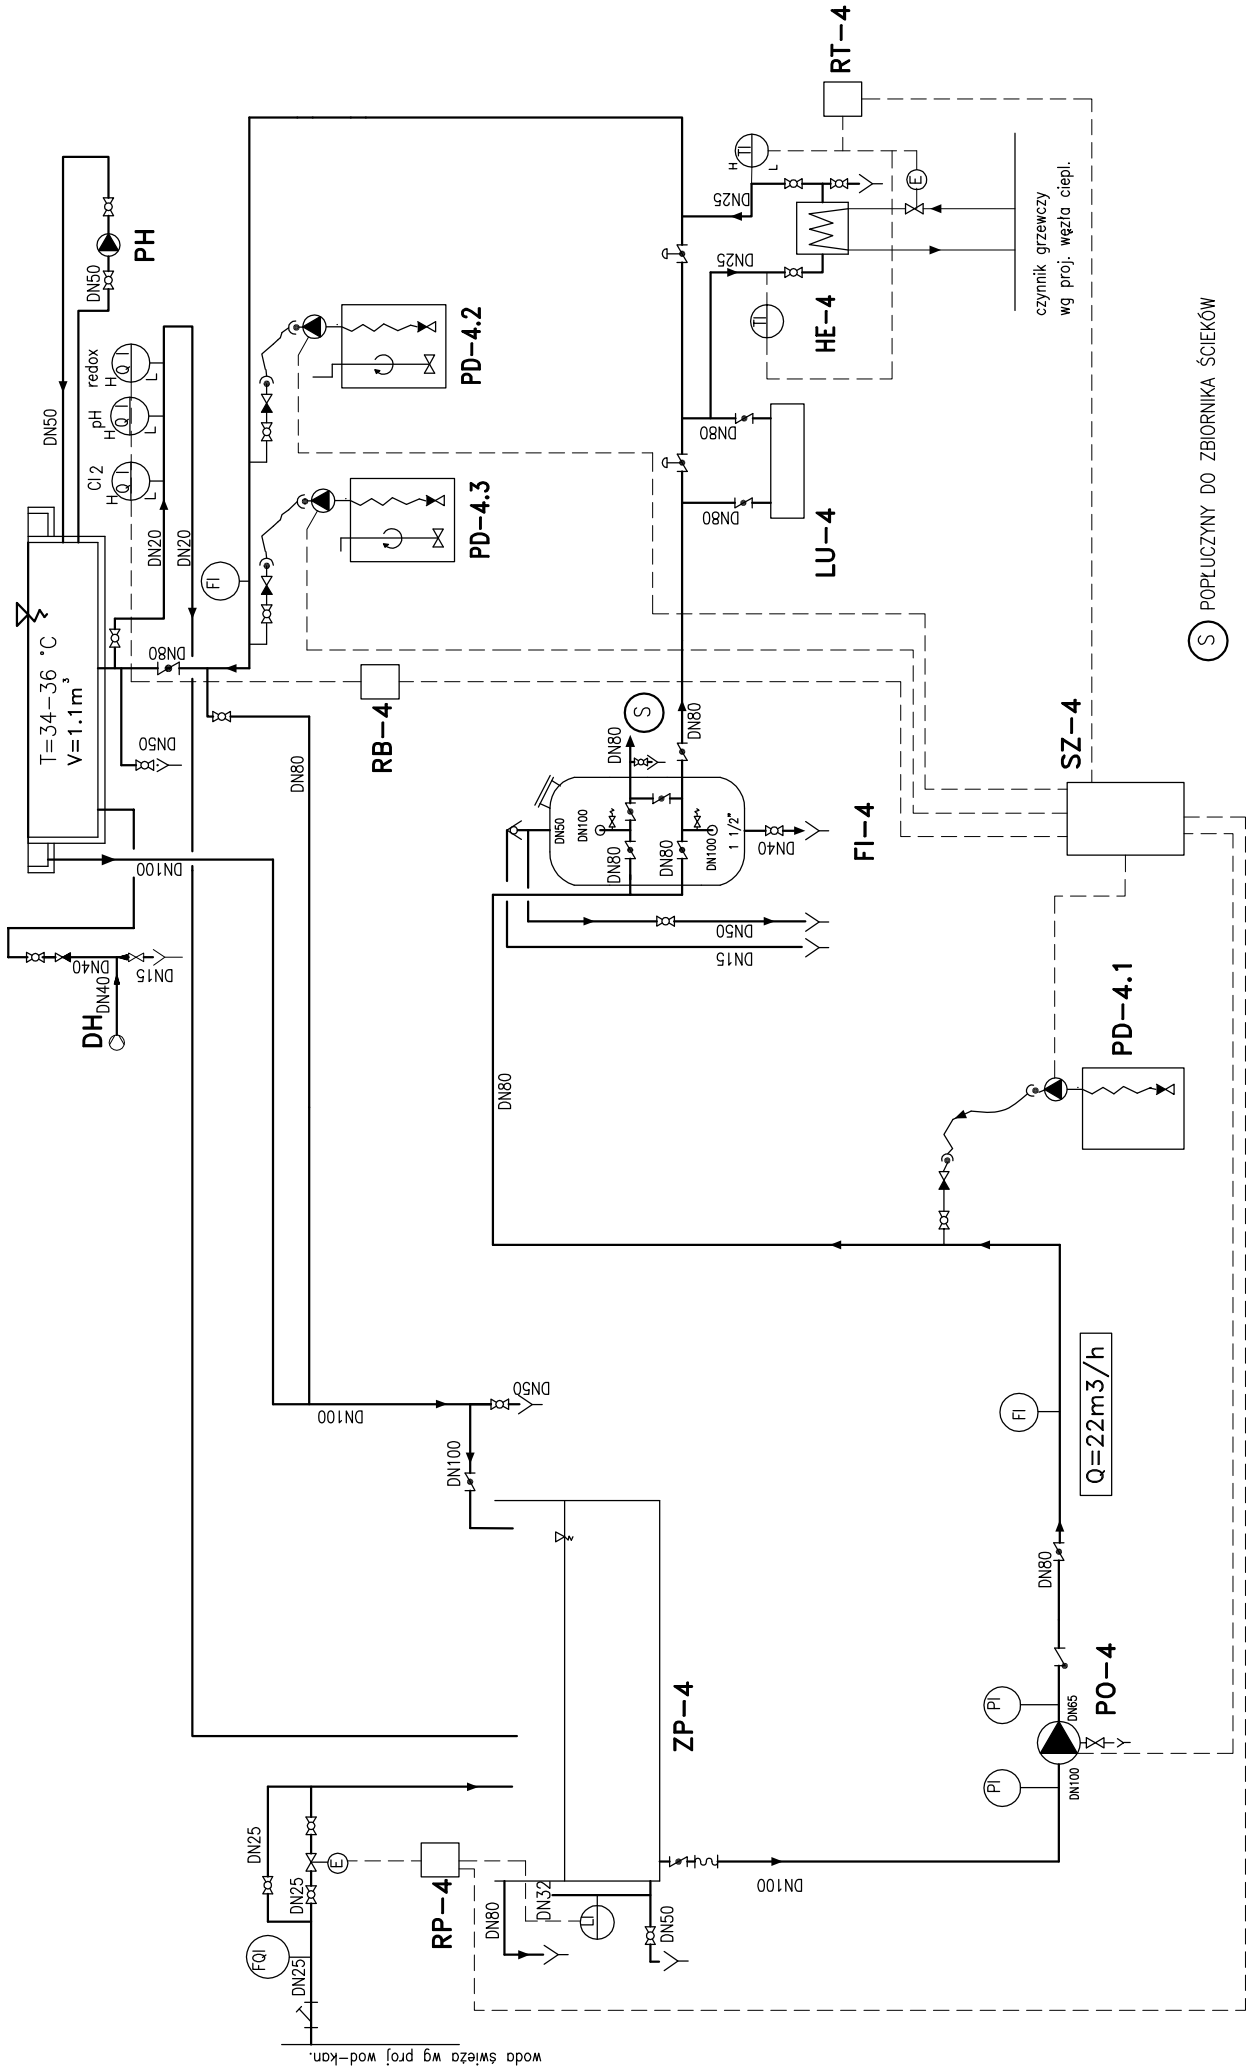
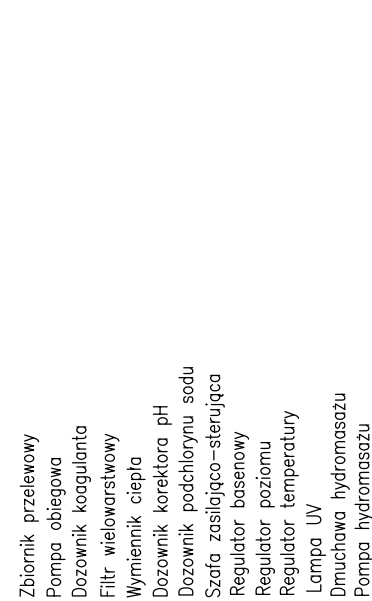


WHIRLPOOL

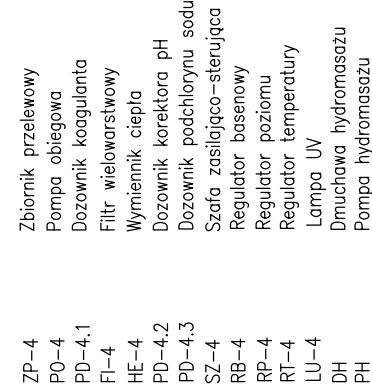

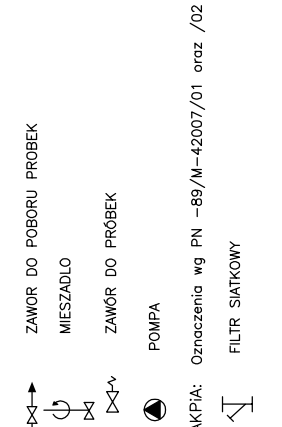

OZNACZENIA

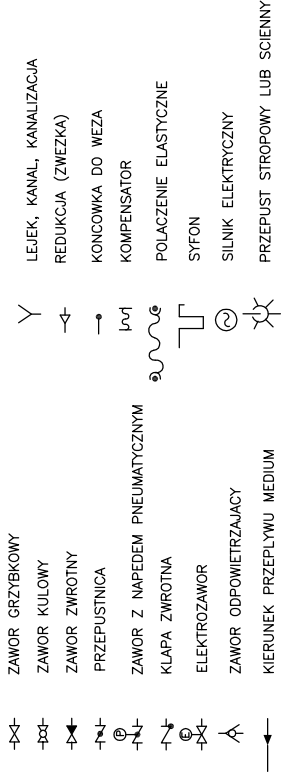

(S) POPLUCZNY DO ZBIORNIKA ŚCIEKÓW

PROJEKT WYKONAWCZY
CZĘŚCI 1
KOMPLEKSU SPORTOWO-REKREACYJNEGO
W LESKU
PŁYWALNIA WRAZ Z ZAGOSPODAROWANIEM
TERENU, DROGI, PARKINGI, BOISKA I
INFRASTRUKTURA TOWARZYSZĄCA

na działkach ewidencyjnych nr:
116/3, 116/5, 116/6, 116/7, 116/8, 116/9 z obrębu Lesko-Posada Lesko;
239/9, 739/3, 1320 z obrębu Lesko

TOM V	INSTALACJE SANITARNE
ZESZYT V	TECHNOLOGIA UZDATNIANIA WODY
Investor:	 URZĄD MIASTA I GMINY LESKO ul. Parkowa 1 38-600 Lesko tel.(013) 469 80 01
Jednostka projektowa:	 AUTORSKA PRACOWNIA ARCHITEKTURY CAD SP. Z O.O. ul. Zamieniecka 46, 04-158 Warszawa tel. 740 11 45, 740 11 50, fax. 879 84 20, e-mail: apacad@pro.onet.pl; www.apacad.pl
Projektanci:	Marzena Koźmian
Rysunek:	
Numer rysunku:	Nazwa rysunku: SCHEMAT TECHNOLOGICZNY OBIEG IV
IN-1.4	
Skala:	%
listopad 2008	