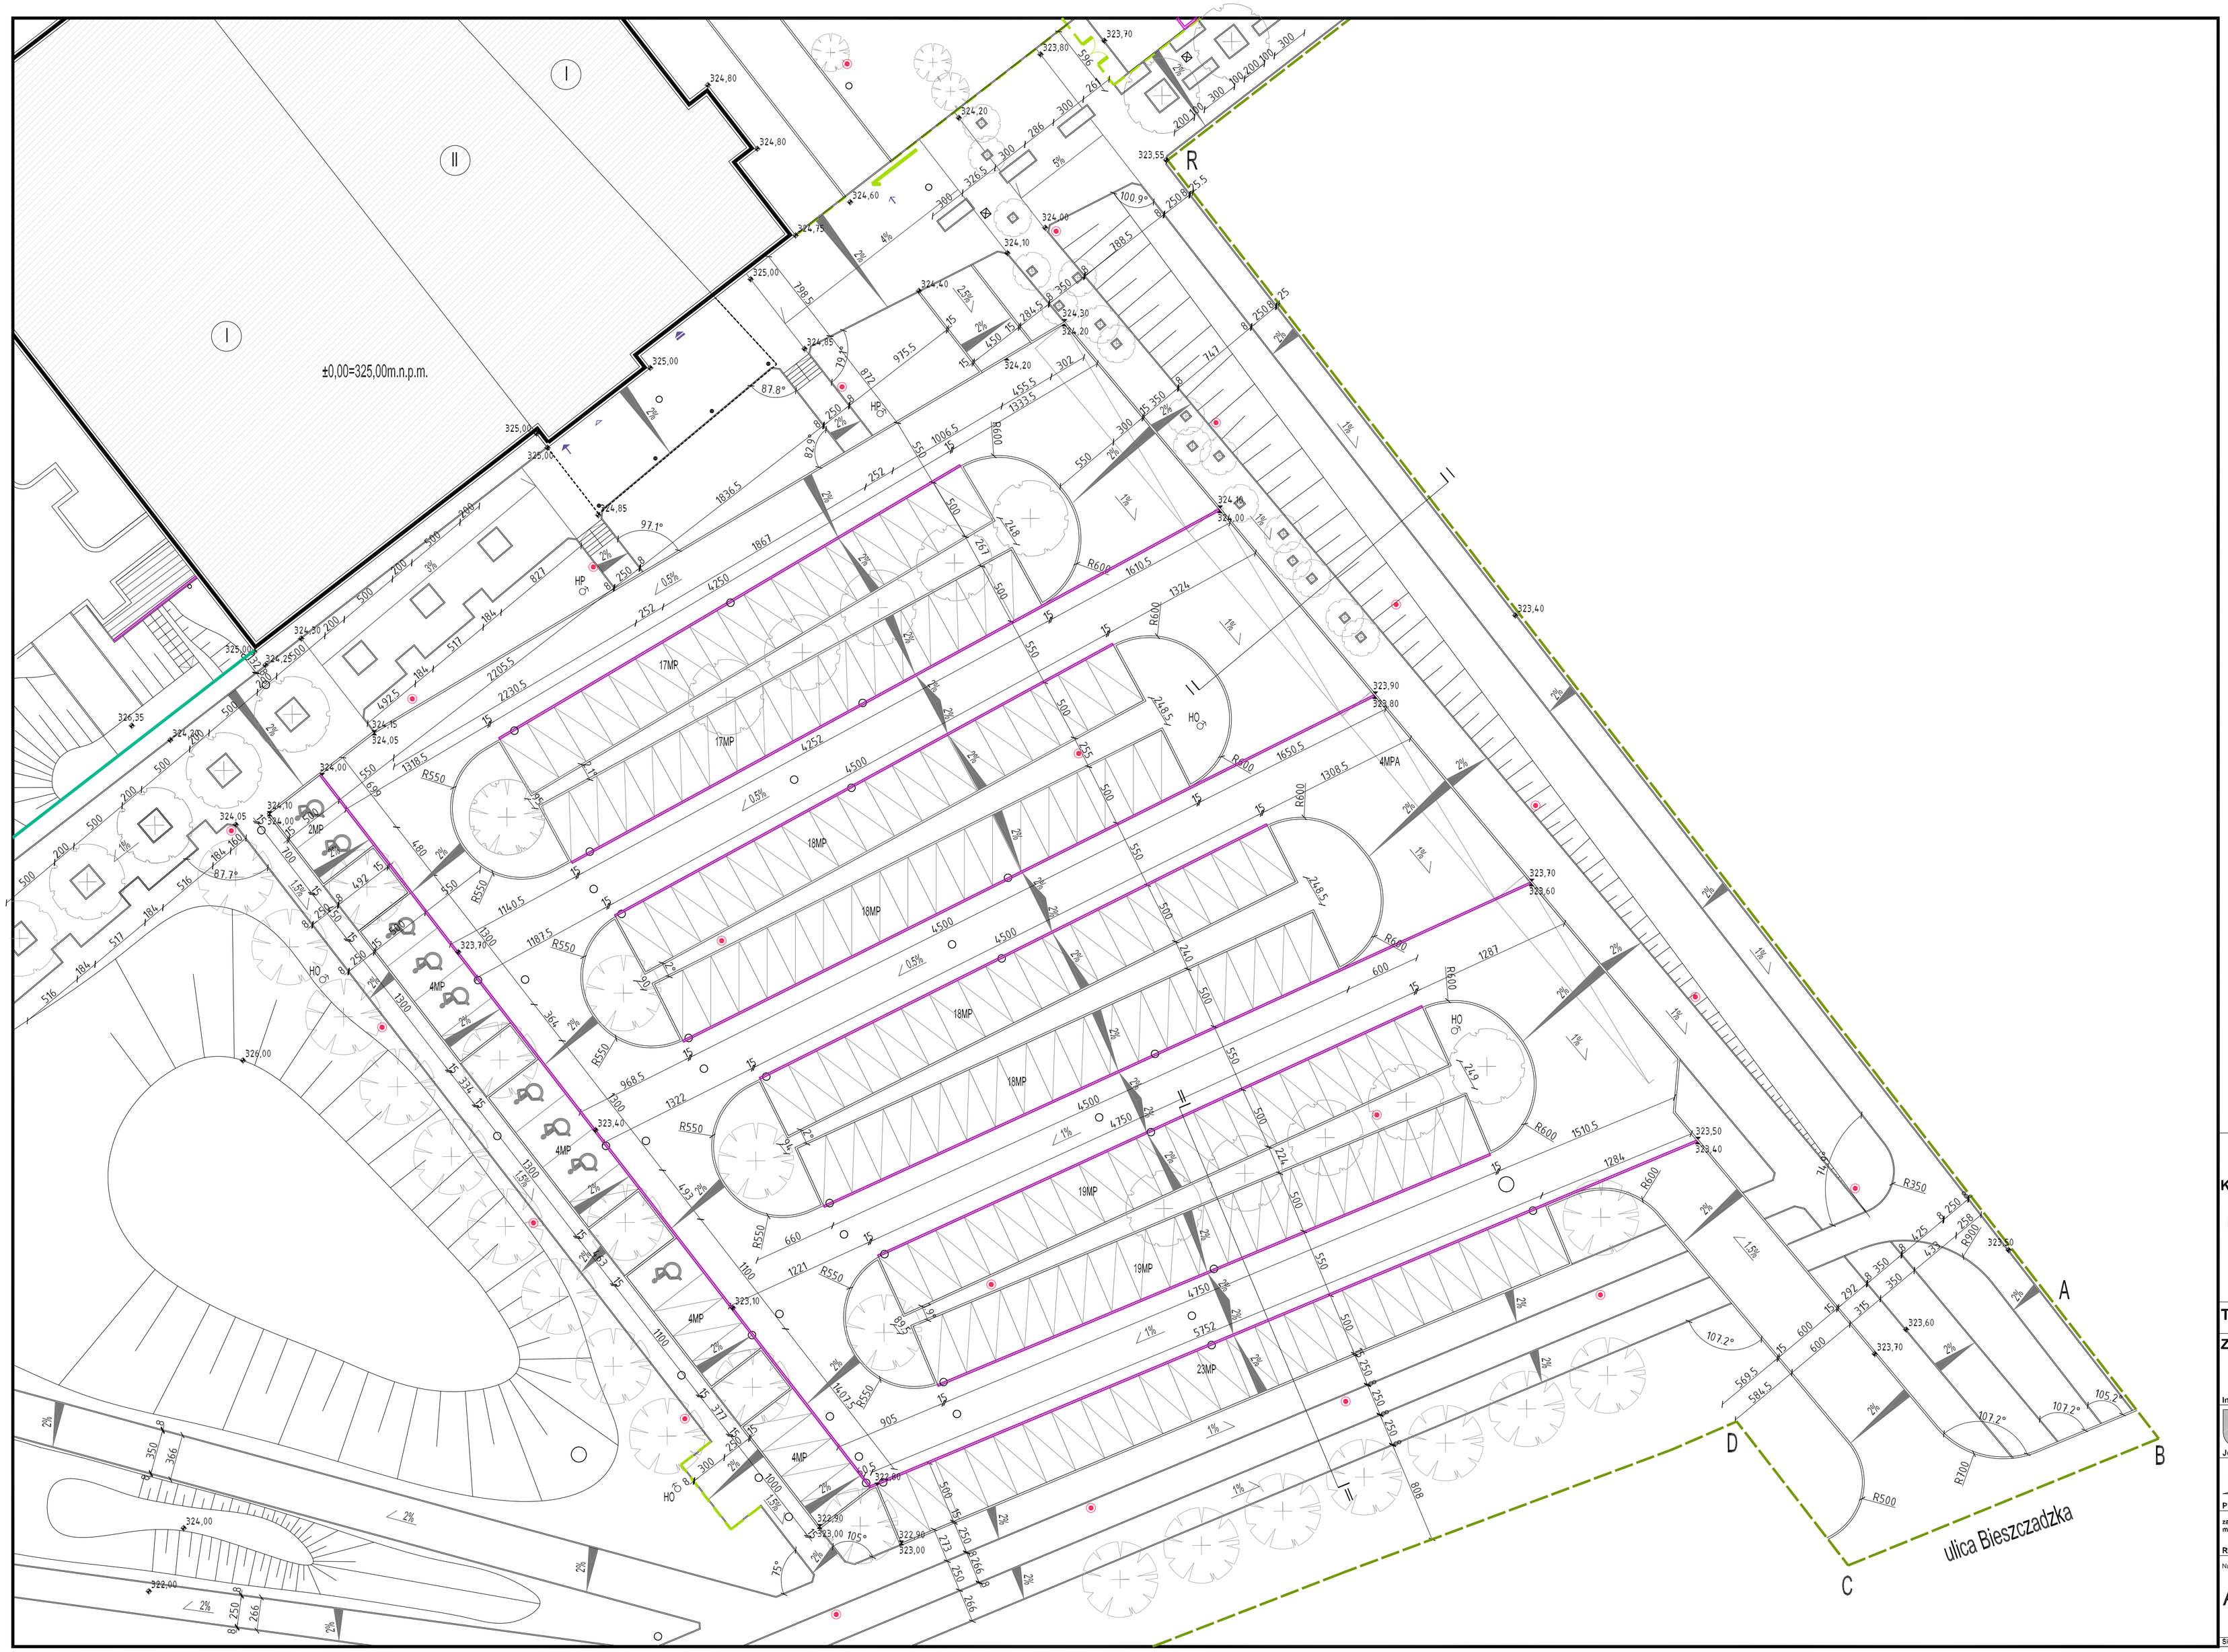

LEGENDA:

- granica opracowania
- projektowane ogrodzenia
- odwodnienie liniowe
- murki
- latarnie
- HP hydranty przeciwpożarowe
- HO hydranty ogrodowe
- studzienki
- projektowana zieleń wysoka
- wejścia do pomieszczeń technicznych
- wejście główne do budynku pływalni
- wejście do zaplecza baru
- wjazd na kemping
- miejsce parkingowe dla niepełnosprawnych
- miejsce parkingowe dla samochodów osobowych
- miejsce parkingowe dla autokarów

N

PROJEKT WYKONAWCZY

CZĘŚCI 1

KOMPLEKSU SPORTOWO-REKREACYJNEGO W LESKU

PŁYWALNIA WRAZ Z ZAGOSPODAROWANIEM TERENU, DROGI, PARKINGI, BOISKA I INFRASTRUKTURA TOWARZYSZĄCA

na działkach ewidencyjnych nr:
116/3, 116/5, 116/6, 116/7, 116/8, 116/9 z obrębu Lesko-Posada Lesko;
239/9, 739/3, 1320 z obrębu Lesko

TOM I ZAGOSPODAROWANIE TERENU

ZESZYT I PROJEKT UKSZTAŁTOWANIA TERENU, PARKINGU, CHODNIKÓW I MAŁEJ ARCHITEKTURY, BOISK PIASZCZYSTYCH I PLACU ZABAW

Inwestor:

URZĄD MIASTA I GMINY LESKO
ul. Parkowa 1
38-600 Lesko
tel.(013) 469 80 01

Jednostka projektowa:

AUTORSKA PRACOWNIA ARCHITEKTURY CAD SP. Z O.O.
ul. Zamieniecka 46, 04-158 Warszawa
tel. 740 11 45, 740 11 50, fax. 879 84 20,
e-mail: apacad@pro.onet.pl; www.apacad.pl

Projektanci:

zagospodarowanie terenu, mała architektura: arch. Krzysztof Popiński (główny projektant) St 56/84
arch. Katarzyna Sikora

Rysunek:

Numer rysunku:	Nazwa rysunku:
A-3	PROJEKT PARKINGU

Skala: 1:250 listopad 2008r.