



Przekrój przez drogi i chodniki I - I

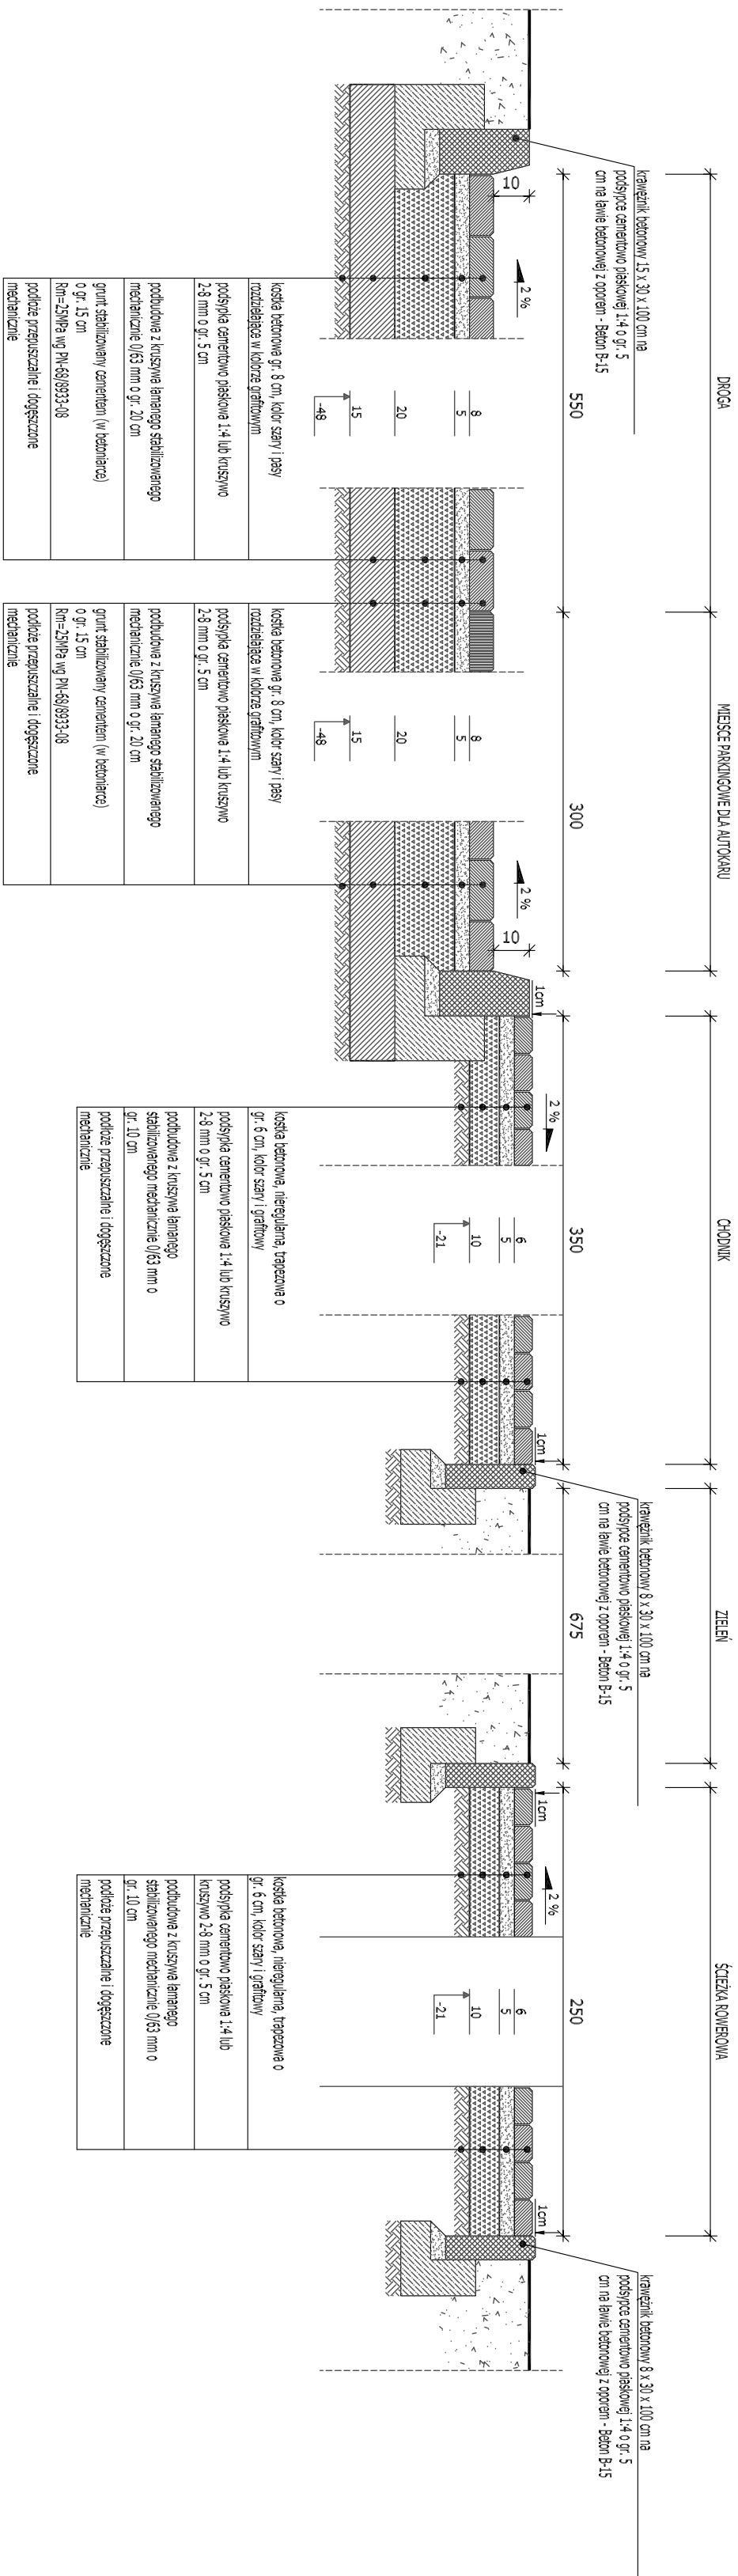

Przekrój przez drogi i chodniki II - II

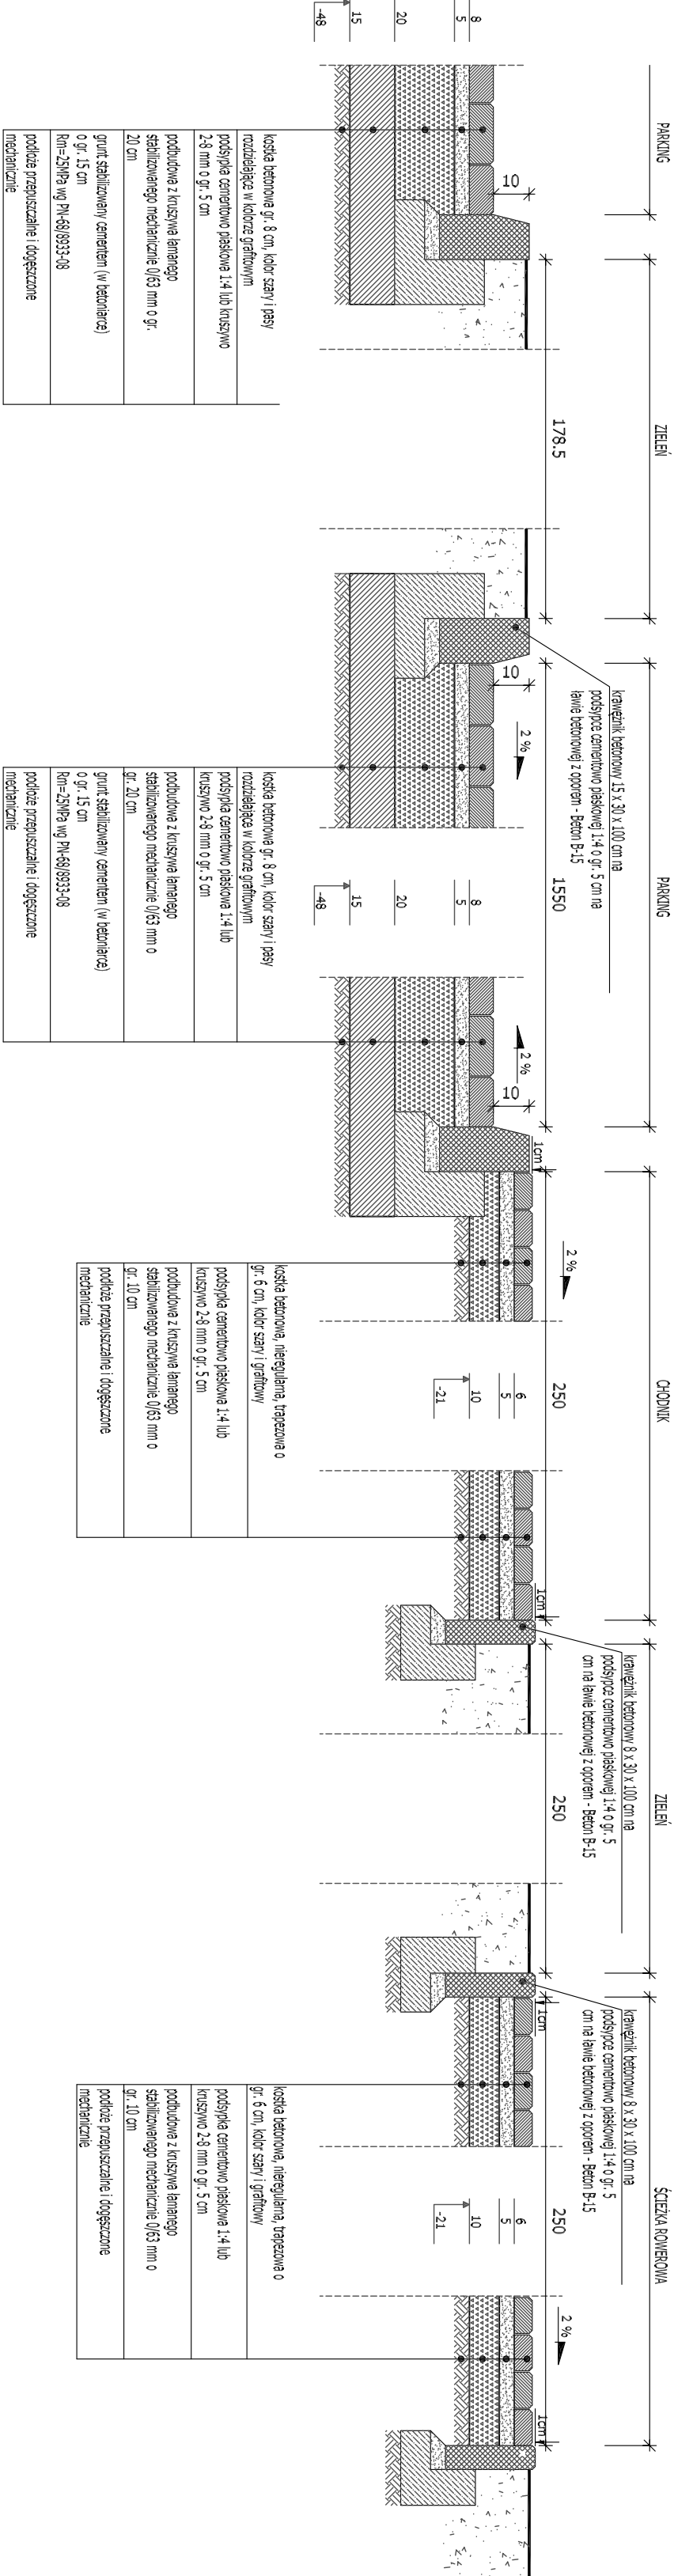

PROJEKT WYKONAWCZY

CZĘŚĆ 1

KOMPLEKSU SPORTOWO-REKREACYJNEGO W LESKU

**PLYWALNIA WRAZ Z ZAGOSPODAROWANIEM
TERENU, DROGI, PARKINGI, BOISKA I
INFRASTRUKTURA TOWARZYSZĄCA**

na dziełkach ewidencyjnych nr:
116/3, 116/5, 116/6, 116/7, 116/8, 116/9 z obrębów Lesko-Posada Lesko;
239/9, 739/3, 1320 z obrębów Lesko

TOM I ZAGOSPODAROWANIE TERENU

ZESZYTY I PROJEKT UKSZTAŁTOWANIA

Investor:

URZĄD MIASTA I GMINY LESKO
ul. Parkowa 1
38-600 Lesko
tel. (013) 469 80 01

AUTORSKA PRACOWNIA ARCHITEKTURY CAD SP. Z O.O.


AUTOSKA PRACOWNIA ARCHITEKTURY CAD SP. Z O.O.
ul. Zamieniecka 46, 04-155 Warszawa
tel. 740 11 45, 740 11 50, fax. 679 84 20.
e-mail: apacad@pro.onet.pl; www.apacad.pl

Projektanci:

zagospodarowanie terenu, arch. Krzysztof Popiński
mała architektura: (główny projektant)

184

Rysunek:

Numer rysunku:	Nazwa rysunku:

PRZESZKODY DROGOWE I II

4-A